

Schnitt D

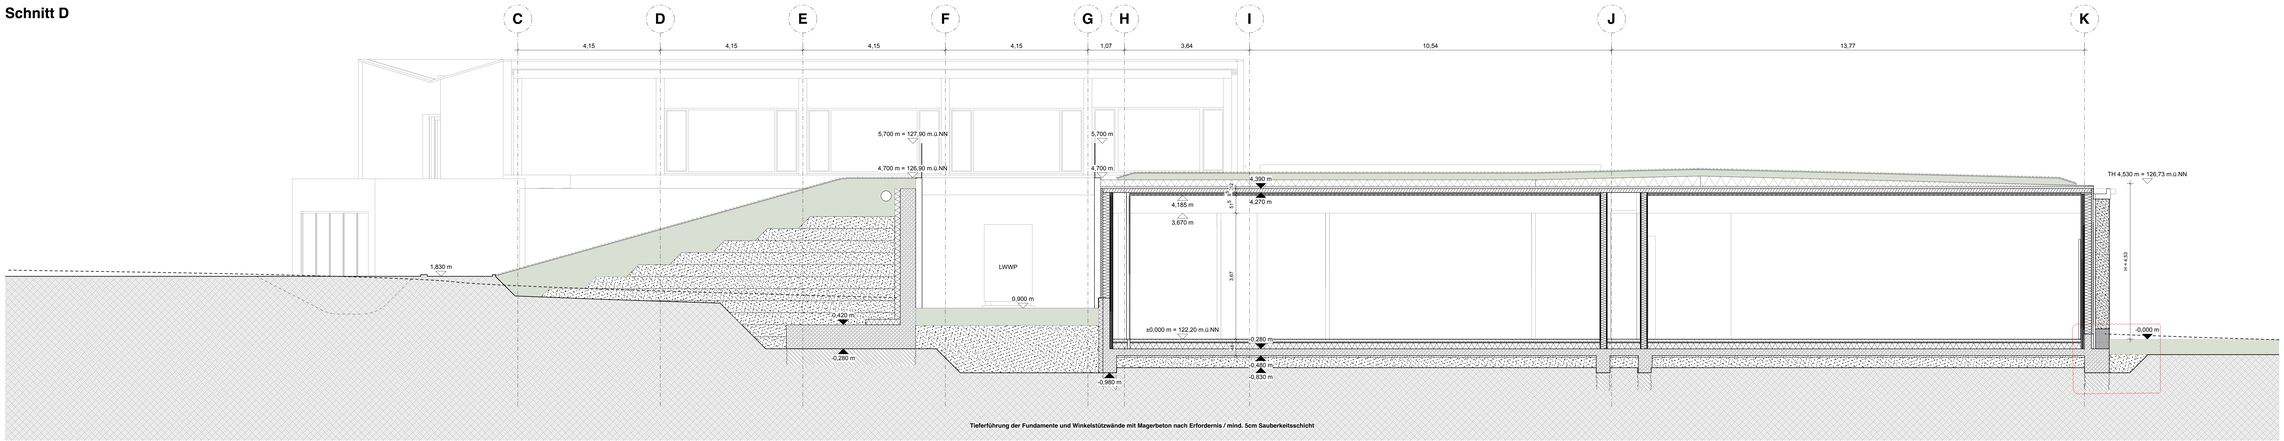

Tieferführung der Fundamente und Winkelstützwände mit Magerbeton nach Erfordernis / mind. 5cm Sauberkeitsschicht

Schnitt E

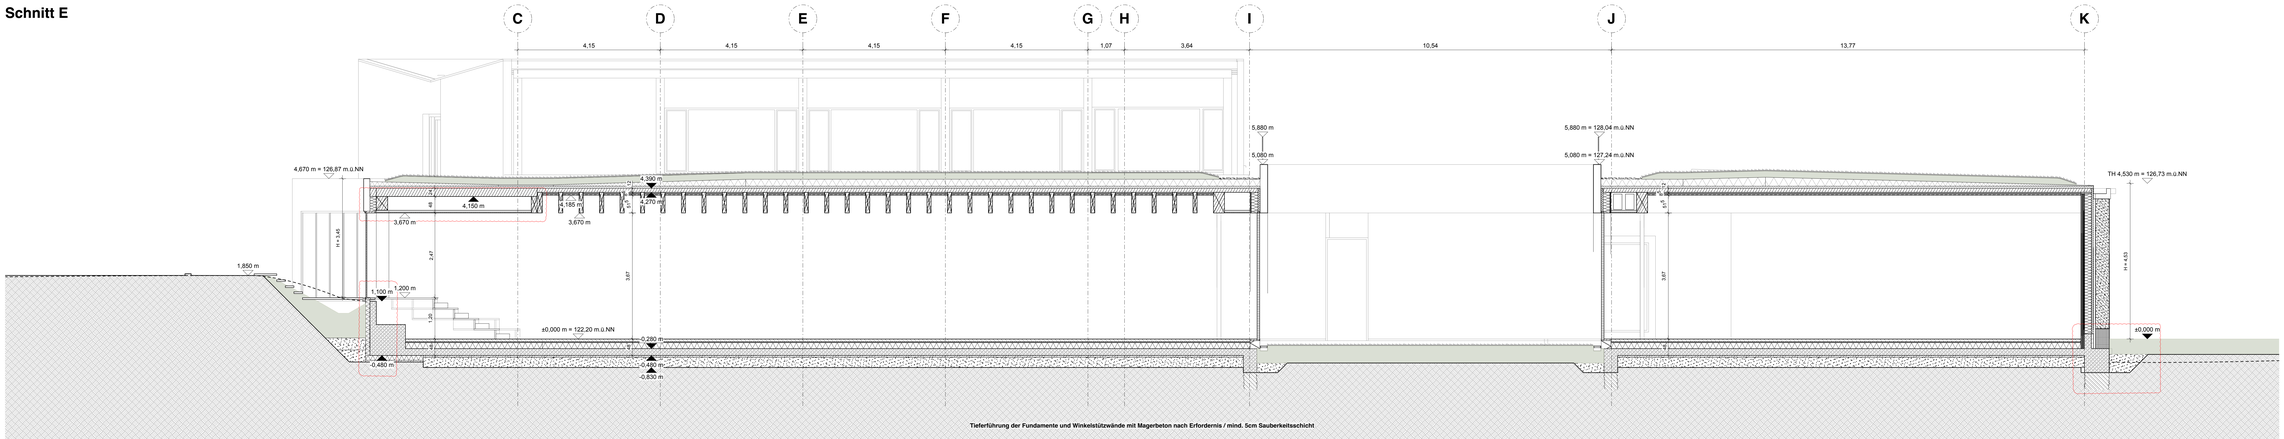

Tieferführung der Fundamente und Winkelstützwände mit Magerbeton nach Erfordernis / mind. 5cm Sauberkeitsschicht

LEGENDE

Planquellinie
- Grenze
- Gebäude
- Durchfahrtsbeschränkung
- Baum
- Baum / Abbruch

Raumkennzeichnung
- Raumnummer
- Raumname
- ARCH Architektur
- BAU Bauphysik
- TGA Technische Ausrüstung
- TRAG Tragwerksplanung
- LAND Landschaftsplanung

Rohbaumaße
- Rohbaumaß
- Rohbaumaß
- Rohbaumaß

Schraffuren & Linien
- Bestand
- Bestand entfällt
- Neubau
- Neubau
- Neubau