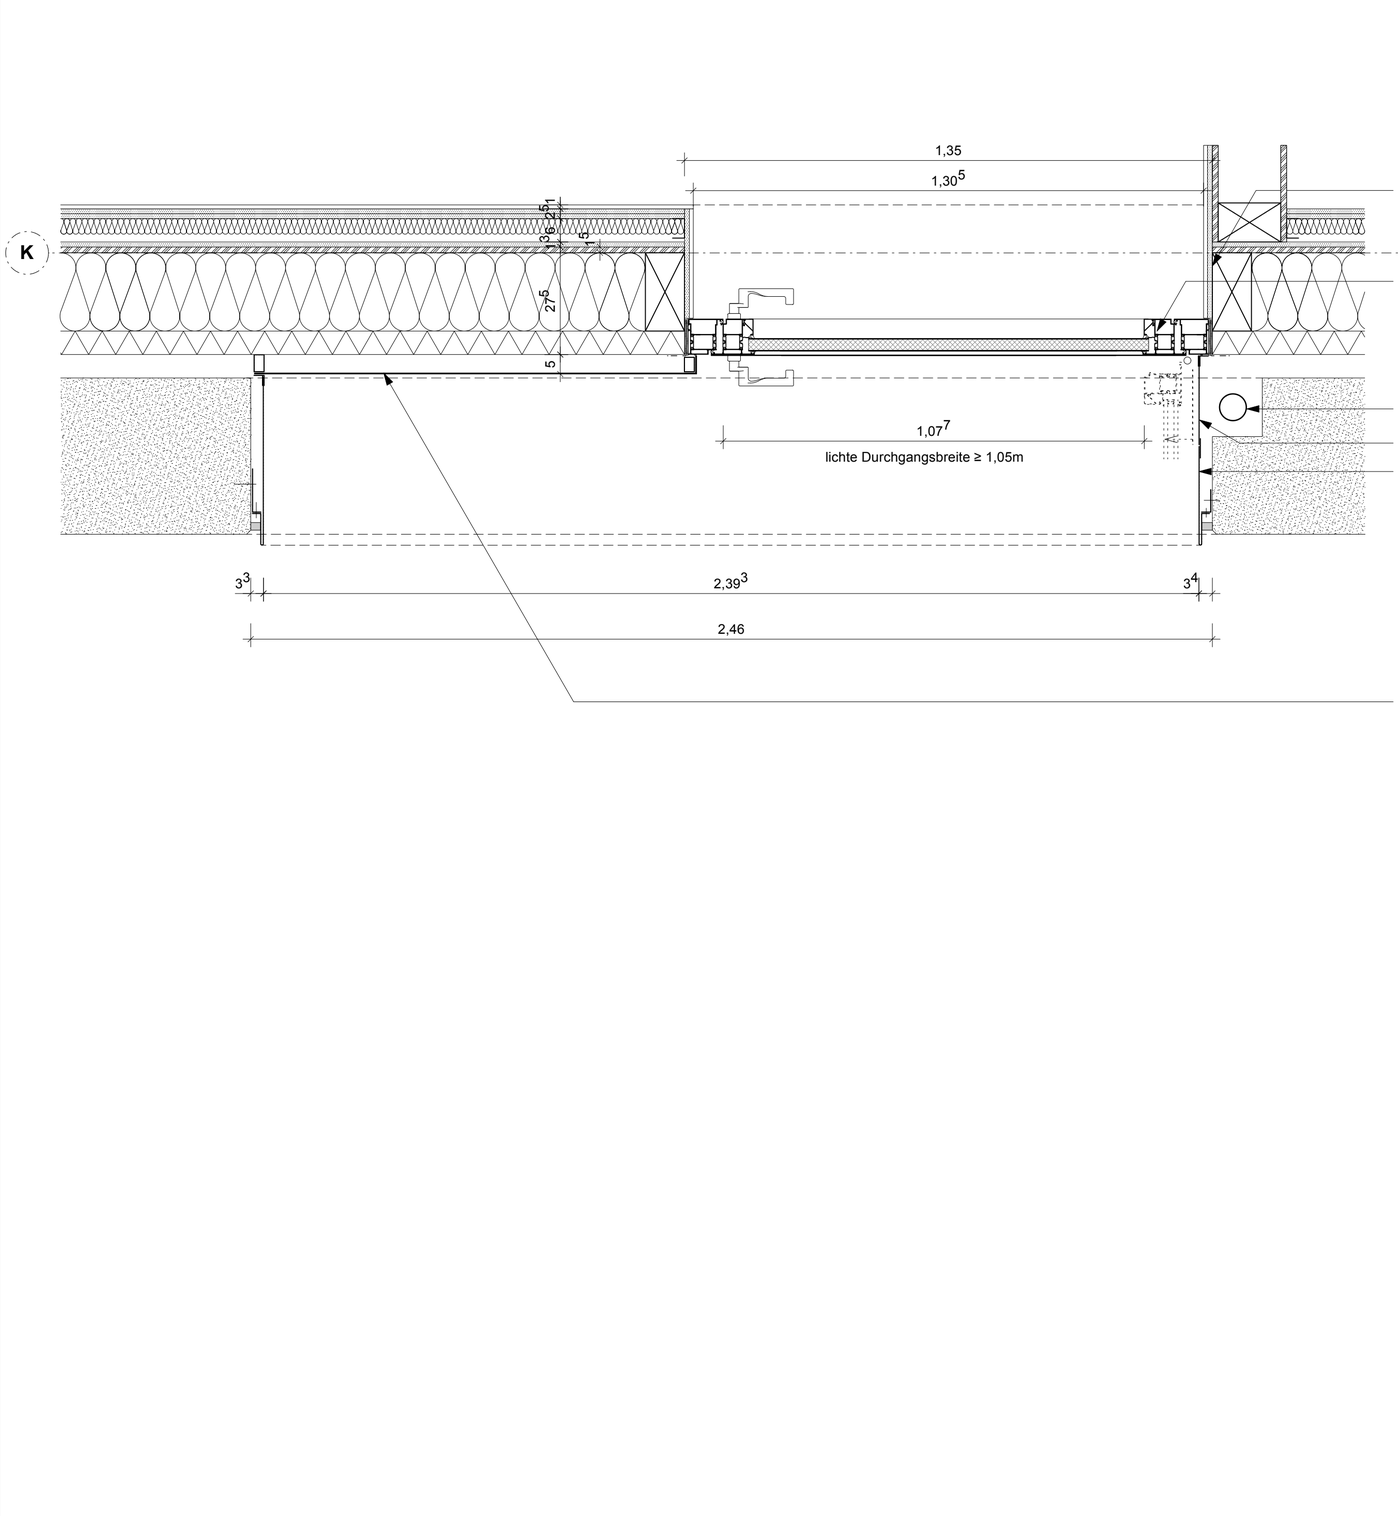


Laibungsbekleidung innen:
Gipskartonplatte + Fliese

Aluminium-Tür, gedämmt,
Uw=1,6W/m2K, zweifarbig,
Außen mit Aluminiumdeckblech, fugenlos, C34
Innen pulverbeschichtet, weiß

Fallrohr DN70

Revisionsöffnung

Laibungsverkleidung, Aluminium, C34


Drehtürantrieb, Kabelführung in Aluminiumrahmentür
integriert, Blende weiß

Aluminiumverkleidung, fugenlos, C34

aufgeklebtes Glattblech, Aluminium, eloxiert, C34

Drückergarnitur, FSB 1244, o. glw.,
innen Edelstahl,
außen eloxiert C34

Rinne, Bauseits, L-Architektur

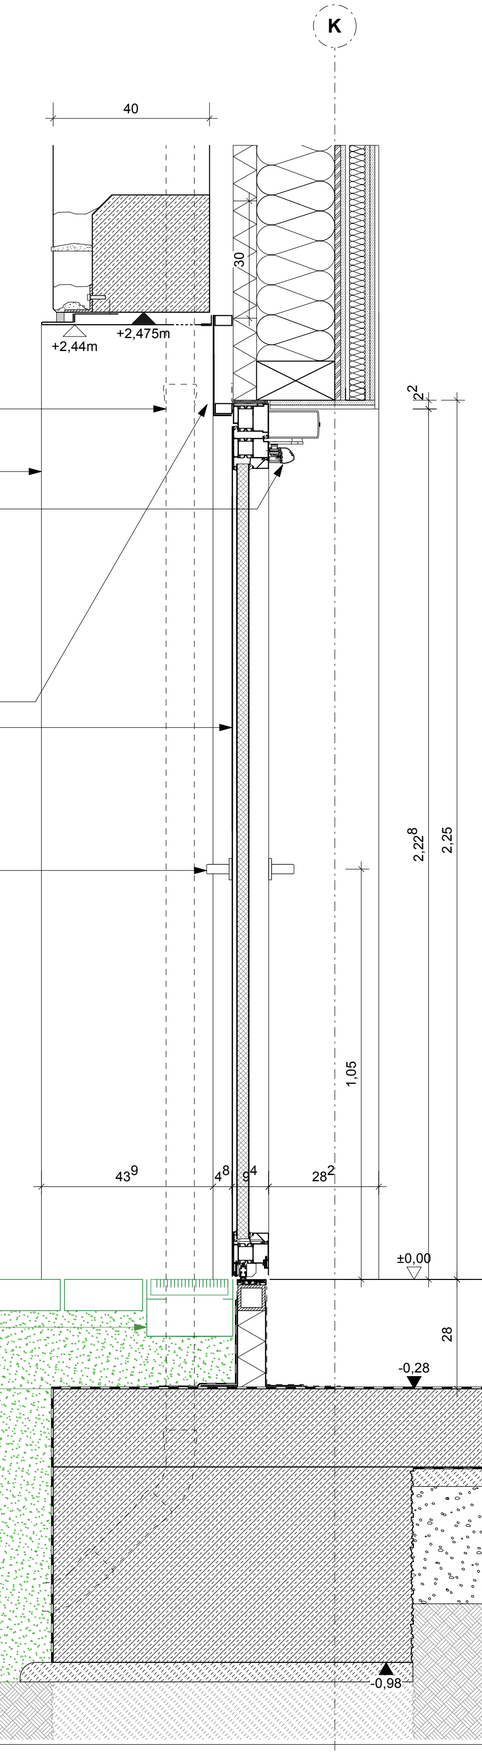

LEGENDE

Plansymbole

OKFF
OKRD

R30 Brandschutzbeschriftung
RA Rauchabzug
RWA Rauch- / Wärmeabzug
DIN18008 Absturzsichernde Verglasung nach DIN 18008

Raumstempel

Raumnummer
Raumname

▲ UKRD U Umfang
△ UKFD A Fläche
▽ OKFF B Bodenbelag
Abstand NHN D Deckenbelag
▼ OKRD

Bezugshöhen

UKRD
UKFD
OKFF
OKRD

Schraffuren & Linien

Stahlbeton
Betonfertigteil
Beton unbewehrt
Holz
Holzwerkstoff
Mauerwerk nicht tragend
Mauerwerk tragend
Putz
Gipskarton
Zementfaserplatte
Boden angefüllt
Boden gewachsen
Sand
Kies
Bauteil geschnitten
Bauteil Ansicht
Bauteil Aufsicht verdeckt
Bauteil Untersicht

Schlitz- und Durchbruchplanung

WD 0,30/0,20
Unterkante = +0,50 OKRD
2,25 UKD
Angaben Dimension & Lage

DD=Deckendurchbruch
BD=Bodendurchbruch
DS=Deckenschlitz
BS=Bodenschlitz
KB=Kernbohrung
GL=Grundleitung
WD=Wanddurchbruch
WS=Wandschlitz

Bodendurchbruch
Deckendurchbruch
Wanddurchbruch
Wand-/Bodenschlitz
Deckenschlitz

AUSFÜHRUNGSPLANUNG

Diese Zeichnung ist nur in Verbindung mit sämtlichen zur Ausführung freigegebenen Planunterlagen der Architektenplanung gemäß Planliste gültig! Alle Maße sind örtlich, in eigener Verantwortung, vom AN zu prüfen! Durchbruchs-, Leerrohr-, Grundleitungs- und Blitzschutzplanung. Aussparungen, Türtechnik, RWA: siehe Planung der Fachingenieure. Maßunstimmigkeiten von Architektenplanung zur Fachingenieurplanung sind der Bauleitung schriftlich mitzuteilen. Eine Haftung infolge mangelnder Überprüfung und daraus folgender Fehler wird nicht übernommen.

ICON

PROJEKT

WERK - Westfalenpark
Eingang Ruhrallee mit Kindermuseum

Stadt: Dortmund
Gemarkung: Dortmund
Flur: 024
Flurstück: 408

BAUHERR

Stadt Dortmund vertreten durch die Sport- u. Freizeitbetriebe Dortmund

Straße: An der Buschmühle 3
Stadt: 44139 Dortmund
Telefon: 231/50-11534
Fax: 231/50-26111
Mail: iradeva-arndt@stadtdo.de

ARCHITEKT

STATUS

VORABZUG
Entwurfsplanung

PLANINHALT

Tuer_Aussen_WC

Plan-Nr.
WERK_ARCH_5_401_06

Maßstab
1:10

Plangröße
0,659 / 0,492

Gezeichnet
SBDA

Erstellungsdatum
2025-10-09

Index

Ausgabe
2026-06-18

INDEXLISTE

Nr.	Datum	Gez.	Art der Änderung