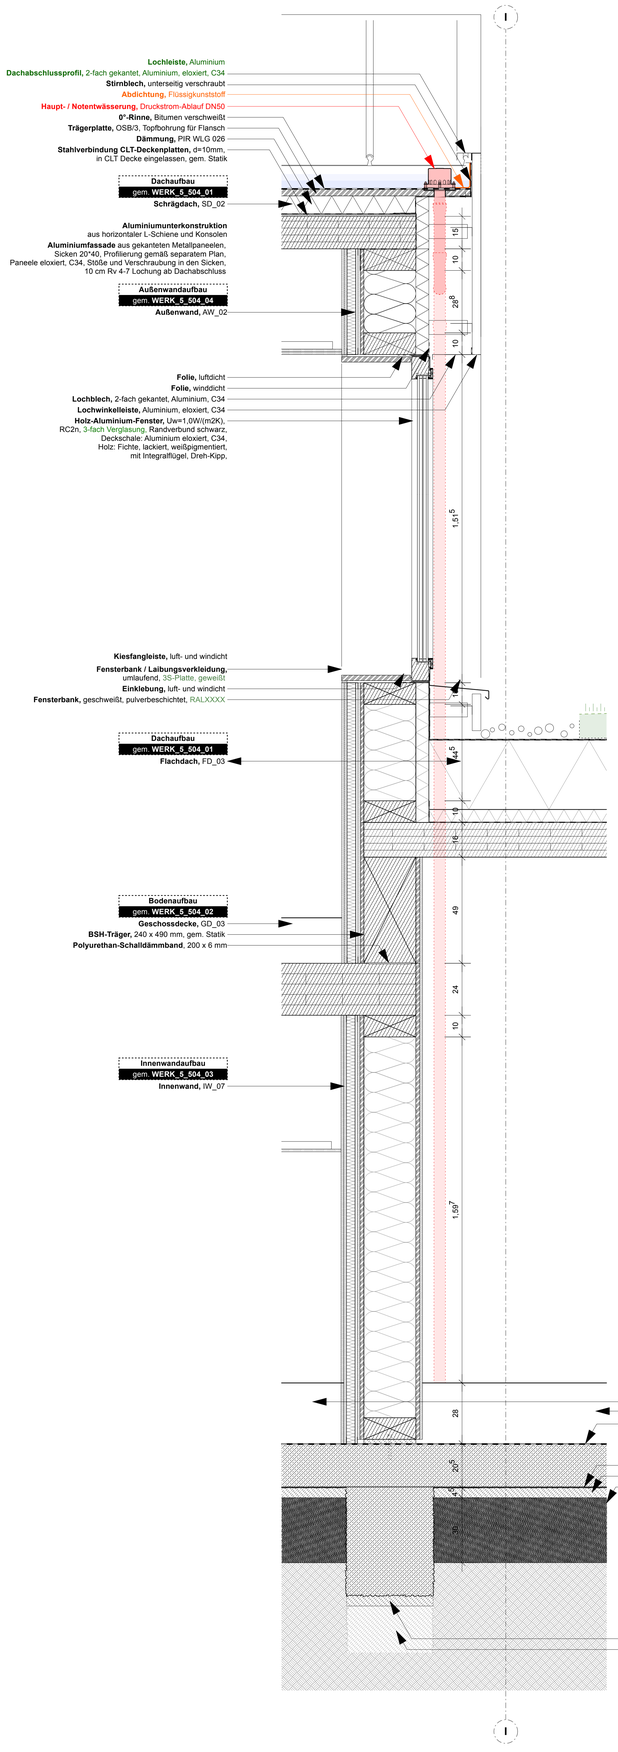

I
Lochleiste, Aluminium
Dachabschlussprofil, 2-fach gekantet, Aluminium, eloxiert, C34
Stirnblech, umlaufend verschraubt
Abdichtung, Flüssigkunststoff
Haupt- / Notentwässerung, Druckstrom-Ablauf DN50
0°-Rinne, Bitumen verschweißt
Trägerplatte, OSB/3, Topfbohrung für Flansch
Dämmung, PIR WLG 026
Stahlverbindung CLT-Deckenplatten, d=10mm, in CLT Decke eingelassen, gem. Statik
Dachaufbau
gem. WERK_5_504_01
Schrägdach, SD_02
Aluminiumunterkonstruktion
aus horizontaler L-Schiene und Konsolen
Aluminiumfassade aus gekanteten Metallpaneelen, Sicken 20*40. Profilierung gemäß separatem Plan, Paneele eloxiert, C34, Stöße und Verschraubung in den Sicken, 10 cm Rv 4-7 Lochung ab Dachabschluss
Außenwandaufbau
gem. WERK_5_504_04
Außenwand, AW_02
Folie, luftdicht
Folie, winddicht
Lochblech, 2-fach gekantet, Aluminium, C34
Lochwinkelleiste, Aluminium, eloxiert, C34
Holz-Aluminium-Fenster, Uw=1.0W/(m2K), RC2n, 3-fach Verglasung, Randverbund schwarz, Deckschale: Aluminium eloxiert, C34, Holz: Fichte, lackiert, weißpigmentiert, mit Integralflügel, Dreh-Kipp,
Kiesfangleiste, luft- und winddicht
Fensterbank / Laibungsverkleidung, umlaufend, 3S-Platte, geweißt
Einklebung, luft- und winddicht
Fensterbank, geschweißt, pulverbeschichtet, RAL:XXXX
Dachaufbau
gem. WERK_5_504_01
Flachdach, FD_03
Bodenaufbau
gem. WERK_5_504_02
Geschossdecke, GD_03
BSH-Träger, 240 x 490 mm, gem. Statik
Polyurethan-Schalldämmband, 200 x 6 mm
Innenwandaufbau
gem. WERK_5_504_03
Innenwand, IW_07
15
10
28
10
1,5
49
24
10
1,59
28
20
45
30
10
16
5
5
5