



Details Grundriss Obergeschoss

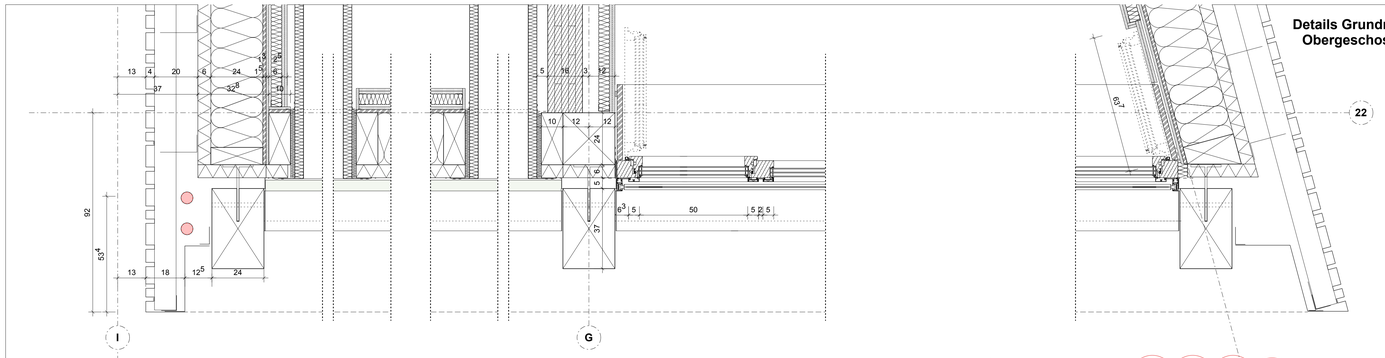



Details Grundriss Erdgeschoss

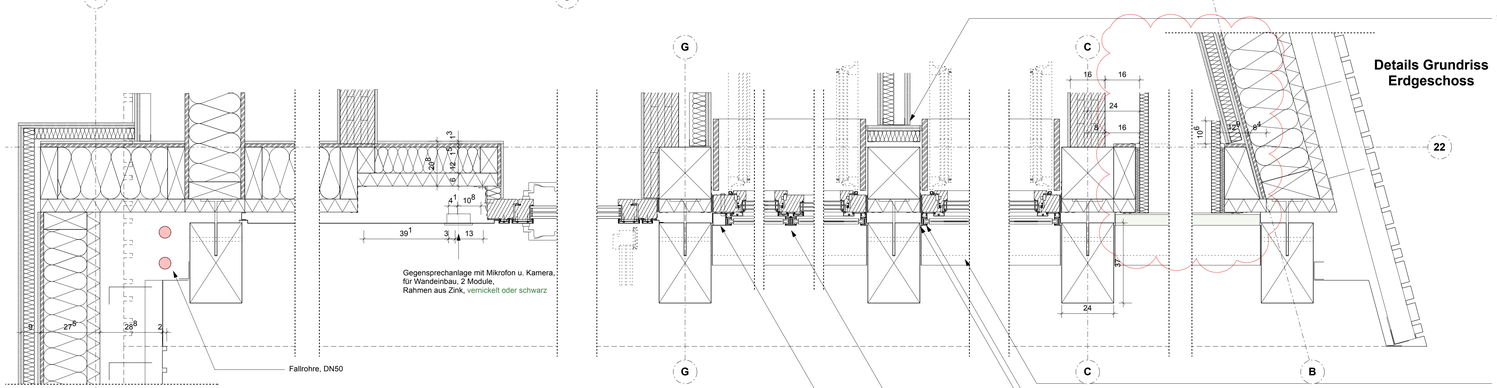

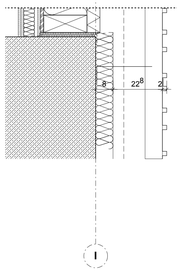

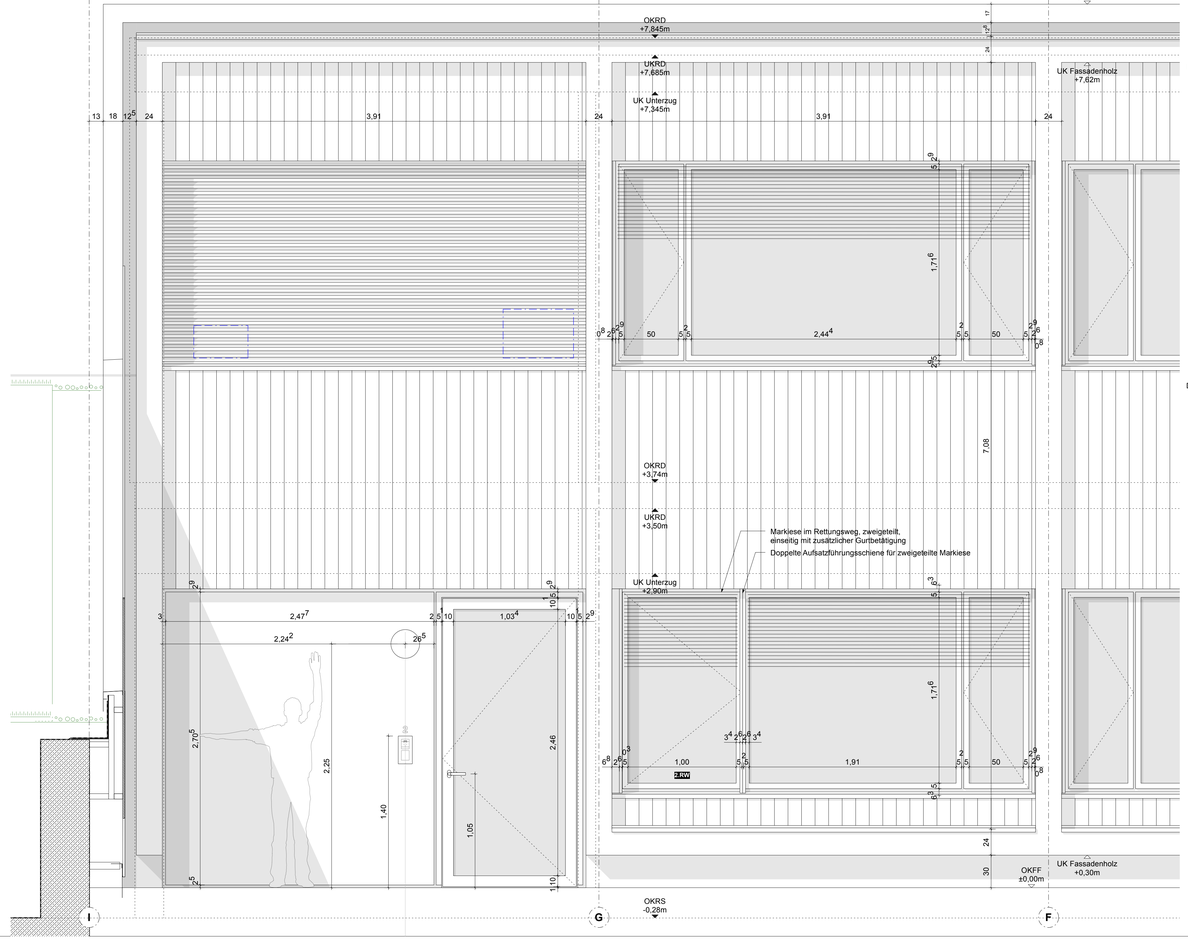

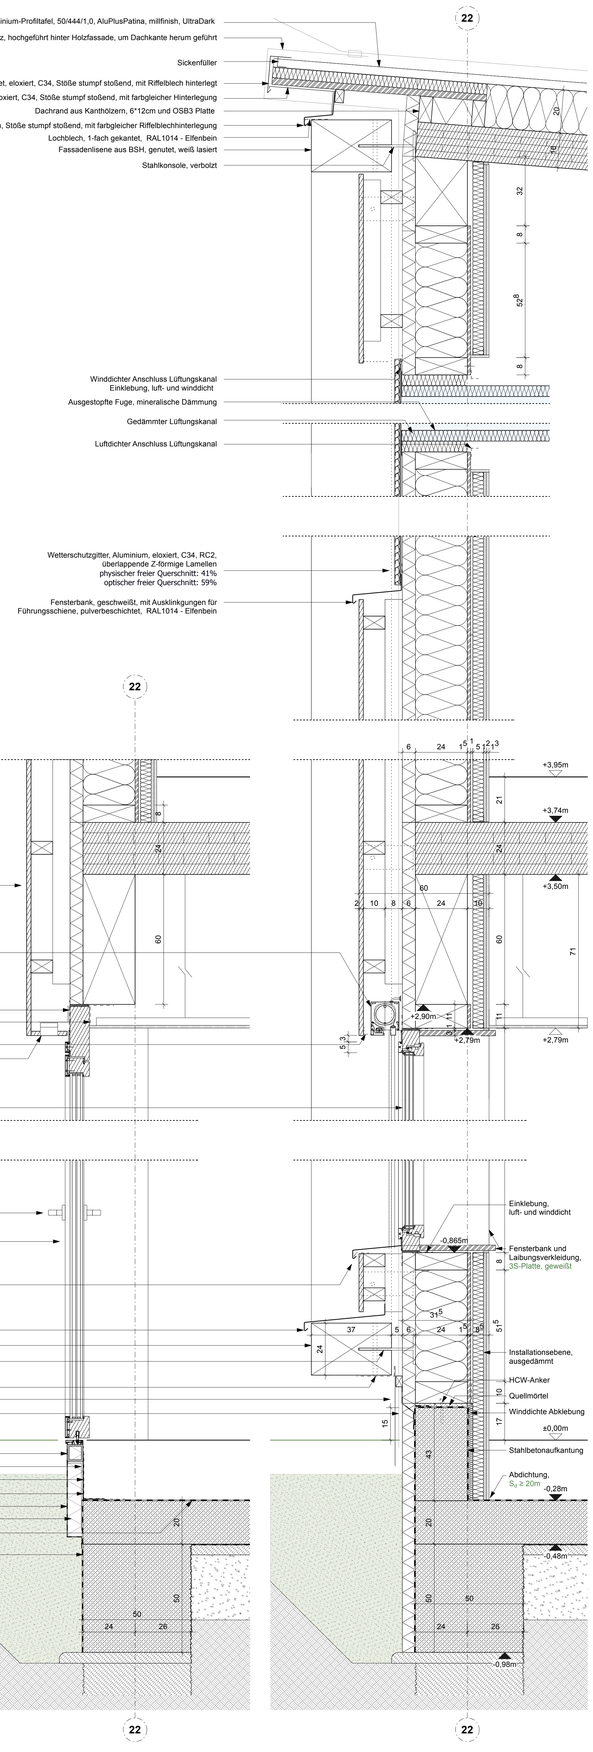

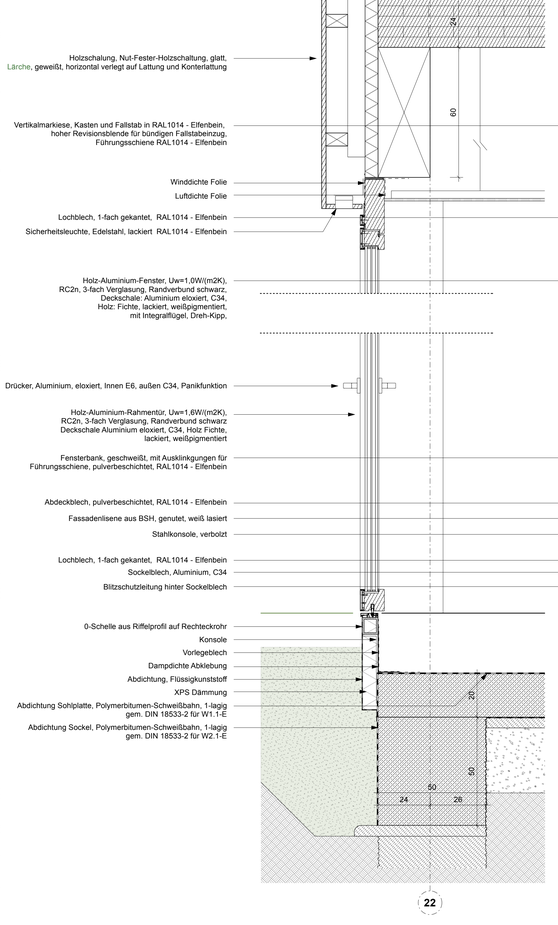

LEGENDE

Plansymbole

DATO (WDO)
Brandschutzabschottung
Rauchdichtung
Bauteil - Widerstandsklasse
WDH1000 Wärmebrücke Verglasung nach DIN 18008

Raumstempel

Raumnummer
Raumname
▲ DECO (LIGHT) ▼ DECO
Level RFB ▼ OKRD

Bezugshöhen

OKRD
OKFF
UKRD

Schraffuren & Linien

Stahlbeton
Beton unbewehrt
Beton schalungsrauh
PSS
Mineralwolle
Mauerwerk nicht tragend
Mauerwerk tragend
PUR
Zementestrich
Gussasphaltestrich
Boden angefüllt
Boden abgetragen
Sand
Kies
Bauteil gleichmäßig
Bauteil gedreht
Bauteil teilweise verdeckt
Bauteil entfernt

Schnitte- und Durchbruchsplanung


Durchbruch
Durchbruch geschlossen
Angaben Dimension & Lage
DD=Deckendurchbruch
WD=Wanddurchbruch
FD=Deckenschacht
BD=Bodenschacht
SD=Sonderdurchbruch
GL=Grundleitung
KD=Kernbohrung
WH=Wandschlitz

Bodenaufbruch/-durchbruch
Wandaufbruch/-durchbruch
Decken-Bodenschlitz
Decken-Bodenschacht

AUSFÜHRUNGSPLANUNG

Diese Zeichnung ist nur in Verbindung mit sämtlichen zur Ausführung freigegebenen Planunterlagen der Architektenplanung gemäß Planliste gültig! Alle Maße sind örtlich, in eigener Verantwortung, vom AN zu prüfen! Abweichungen sind dem AG vor Ausführung zur Abstimmung anzuzeigen. Tunnelrohr, RWA, siehe Planung der Fachingenieure. Maßunstimmigkeiten von Ausführungsplanung der Fachingenieurplanung sind der Bauleitung schriftlich mitzuteilen. Eine Haftung infolge fehlender Abstimmung und daraus folgender Fehler wird nicht übernommen.

ICON

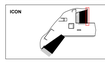

PROJEKT

WERK - Westfalenpark
Eingang Ruhrallee mit Kindermuseum

Stadt: Dortmund
Gemarkung: Dortmund
Flur: 024
Flurstück: 408

BAUHERR

Stadt Dortmund vertreten durch die Sport- u. Freizeitbetriebe Dortmund

Straße: An der Buschmühle 3
Stadt: 44139 Dortmund
Telefon: 231/50-11534
Fax: 231/50-2611
Mail: iradeva-arndt@stadtdo.de

ARCHITEKT

STATUS
VORABZUG
Entwurfsplanung

PLANINHALT

FSC_Verwaltung_Ost

Plan-Nr.
WERK_ARCH_5_405_01

Maßstab	Plangröße
1:10	**DIN A0**
Datenchiert	Freistellungsdatum
SEDA	**2025-10-09**
Index	Ausgabedatum
A	**2025-07-15**

INDEXLISTE

Nr.	Status	Geo	Art der Änderung
A	15.04.25		Anpassung, Schnittgestalt. (Abdichtung), Ergänzung LAGE Fenster