



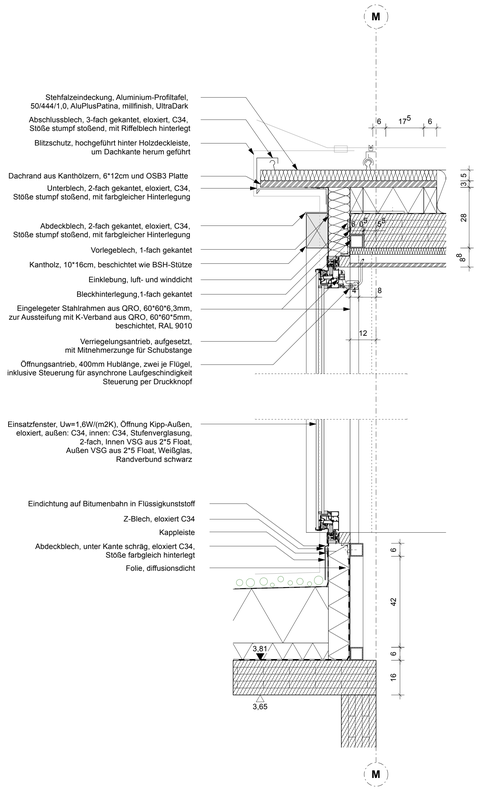


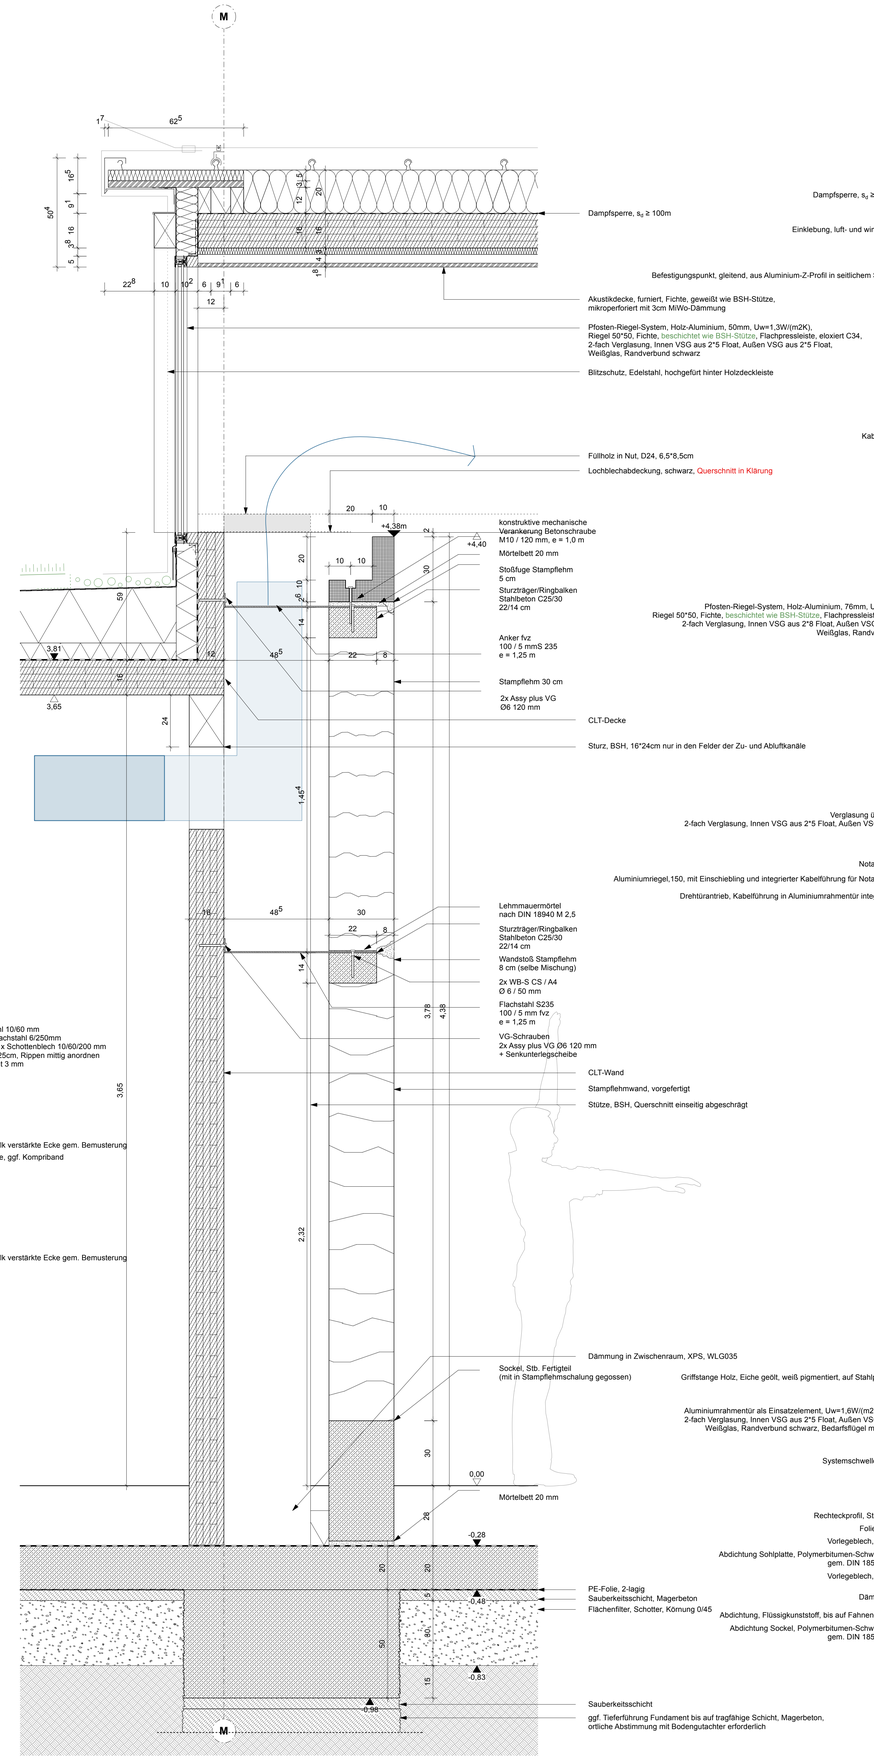


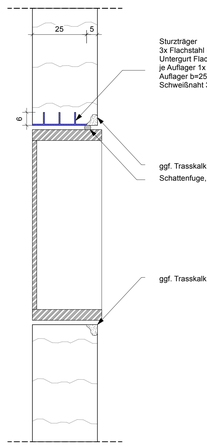

Einbau Regalnischen

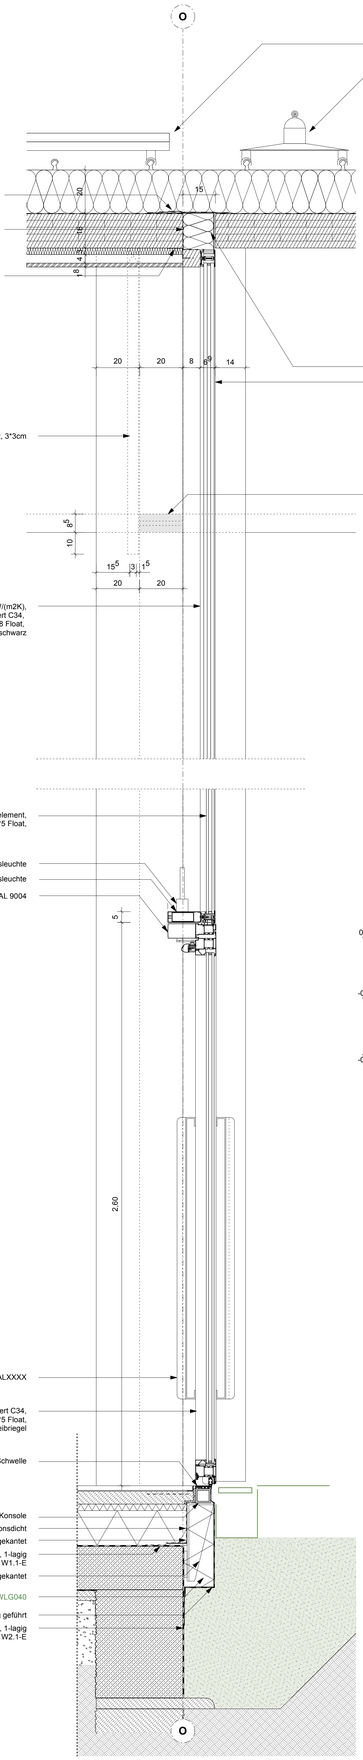

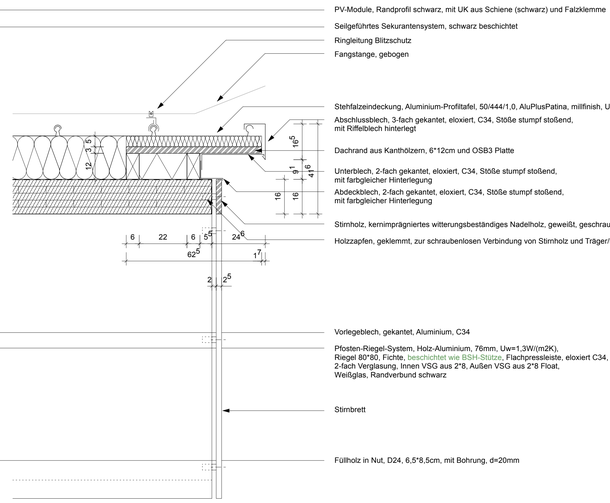

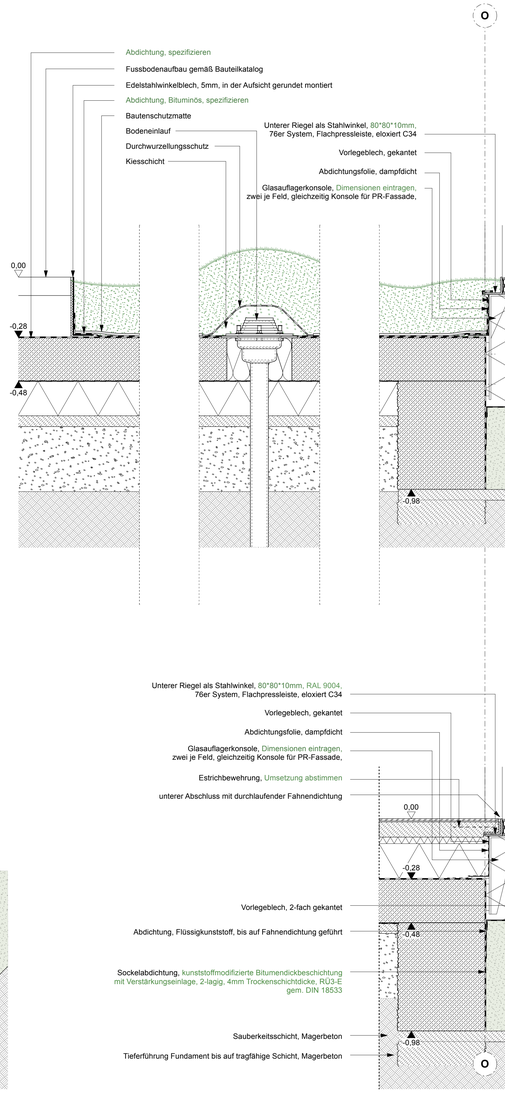

LEGENDE

Plansymbole
- (ANS) Ansichtsnummer
- (SCH) Schnittnummer
- (DET) Detailnummer
- (ARC) Raumhöhe
- (WAND) Wand- / Wandaufbau

Brandschutzabschottung
Raumhöhe
Raum- / Wandaufbau

Raumstempel
Raumnummer
Raumhöhe

Bezugshöhen
- ±0,00 = 0,00 m ü. NHN
- OKRF = Oberkante Rohfußboden
- OKFF = Oberkante Fertigfußboden

Schraffuren & Signaturen
- Estrich
- Betonbeton
- Betonfertigteil
- Beton unbekannt
- Holz
- Holzwerkstoff
- Dämmung (Art angeben)
- Mauerwerk Hagerol
- Glas
- Glasdecke
- Beton angefüllt
- Boden angefüllt
- Erde
- Kies
- Sand
- Beton gleichlaufend
- Bauteil Aufsicht
- Bauteil Aufsicht verdeckt
- Bauteil unterseits

Schnitte- und Durchlaufschraffierung
- Mauerwerk, Beton, Stahlbeton
- Dämmung, Holz, Kunststoff
- Metall

Angaben Dimension & Lage

- 010 Deckenkonstruktion
- 020 Bodenkonstruktion
- 030 Wandkonstruktion
- 033 Außenwände
- 034 Innenwände
- 035 Innenstützen
- 036 Wandöffnungen
- 037 Fensterkonstruktion
- 038 Türkonstruktion
- 039 Sonnenschutz

- Bodenkonstruktion
- Deckenkonstruktion
- Wandkonstruktion
- Dachkonstruktion
- Deckenschiene

AUSFÜHRUNGSPLANUNG

Diese Zeichnung ist nur in Verbindung mit sämtlichen zur Ausführung freigegebenen Plänen/Vertragen der Architektenplanung gemäß Planliste gültig! Alle Maße sind örtlich, in eigener Verantwortung, vom AN zu prüfen! Durchbruche-, Leerrohr-, Grundleitungs- und Bibu-Planungen sind rechtzeitig vor Beginn der Arbeiten, in nahe Planung der Fachgewerke. Maßunstimmigkeiten von Architektenplanung zur Fachingenieursplanung sind der Bauleitung schriftlich mitzuteilen. Eine Haftung infolge mangelnder Überprüfung und daraus folgender Fehler wird nicht übernommen.

ICON



PROJEKT

WERK - Westfalenpark
Eingang Ruhrallee mit Kindermuseum

Stadt: Dortmund
Gemarkung: Dortmund
Flur: 024
Flurstück: 408

BAUHERR

Stadt Dortmund vertreten durch die Sport- u. Freizeitbetriebe Dortmund

Straße: An der Buschmühle 3
Stadt: 44139 Dortmund
Telefon: 231/50-11534
Fax: 231/50-28111
Mail: inadeva-arndt@stadtdo.de

ARCHITEKT

STATUS

VORABZUG
Entwurfsplanung

PLANINHALT

FSC_Foyer_2

Plan-Nr.
WERK_ARCH_5_408_02

Maßstab	Plangröße
1:10	**DIN A0**
Gezeichnet	Erstellungsdatum
SBDA	**2025-10-09**
Index	Ausgabe
B	**2026-08-14**

INDEXLISTE

Nr.	Datum	Name	Art der Änderung
A	15.04.26		Anpassung: Kürzung, Ansichtung, Bodenkonz!
B	30.06.26		Anpassung: Ringleiten, Stampflehm, Abfas