


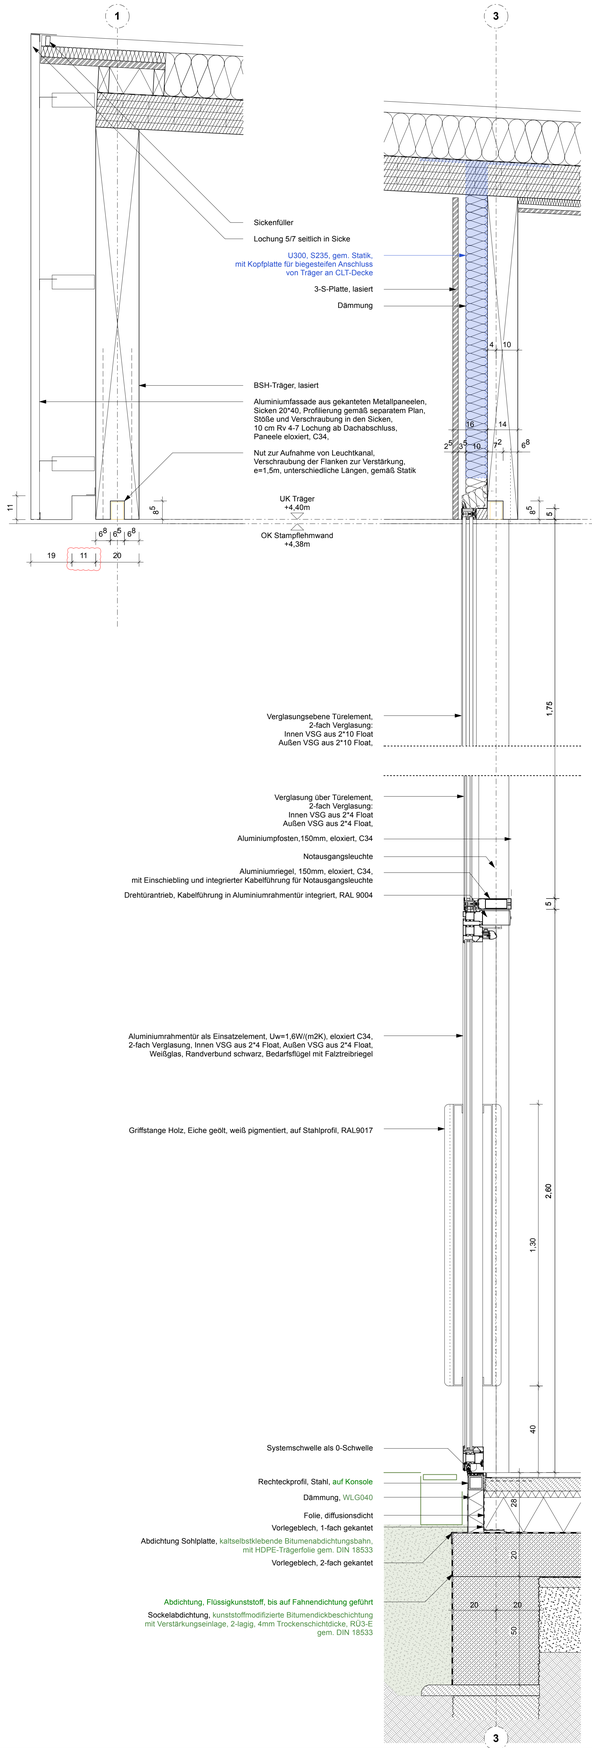


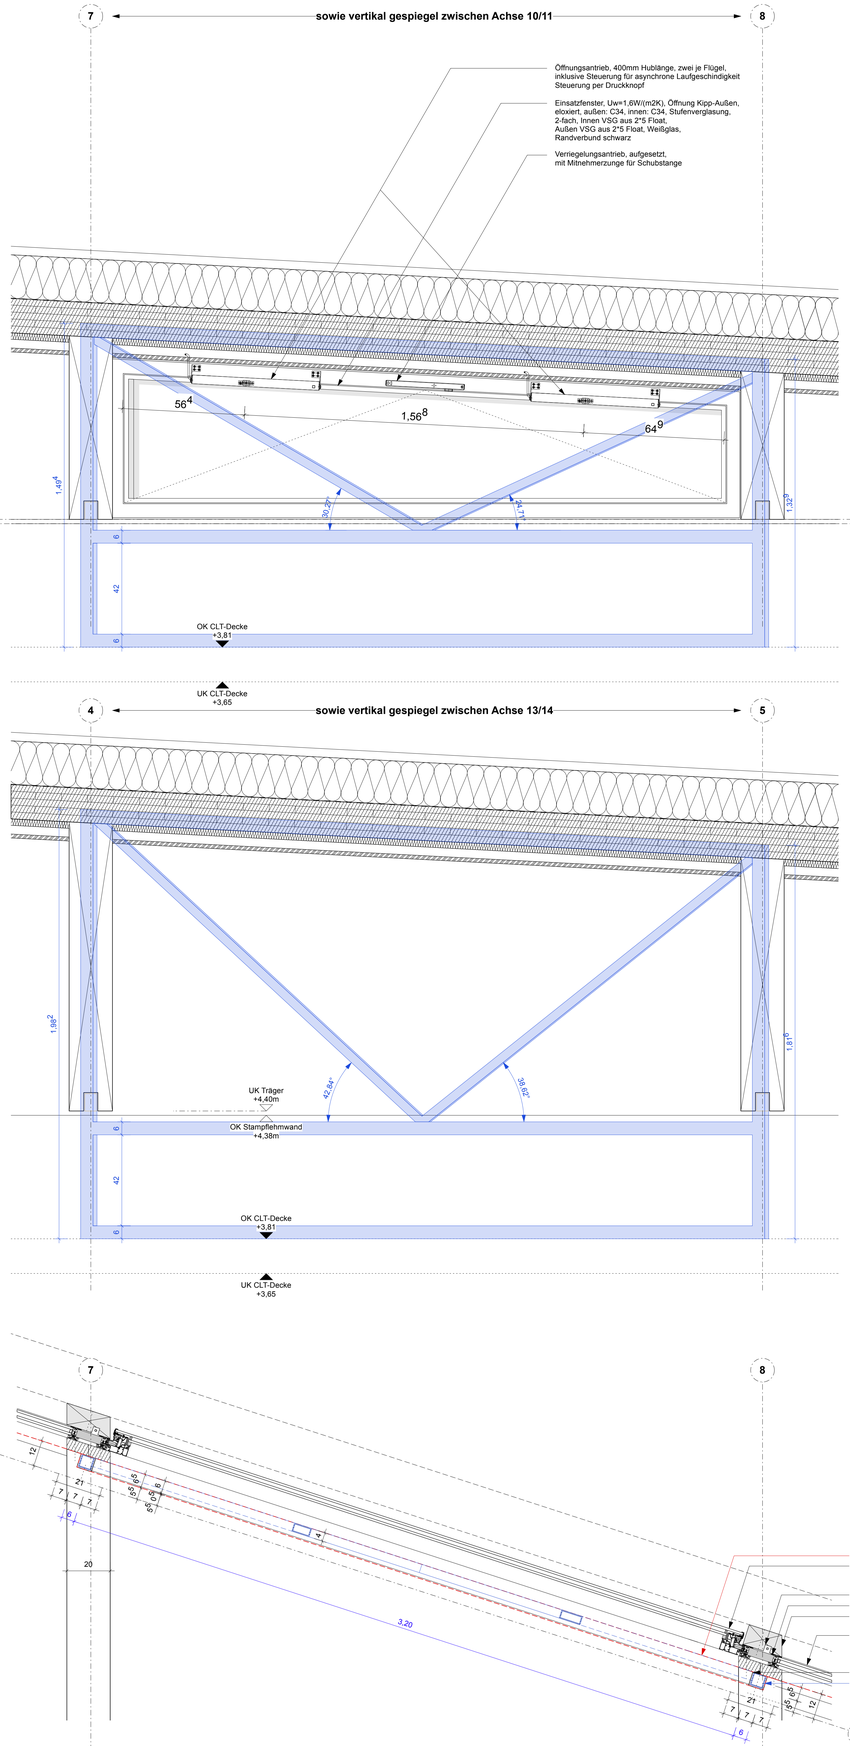

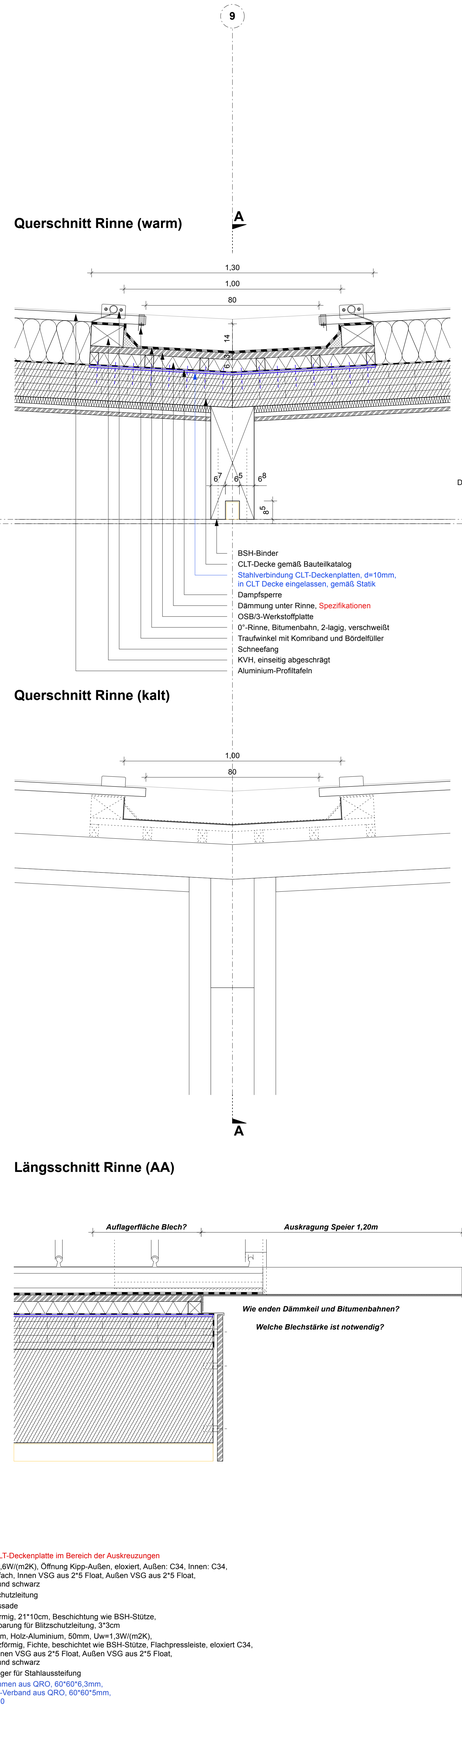

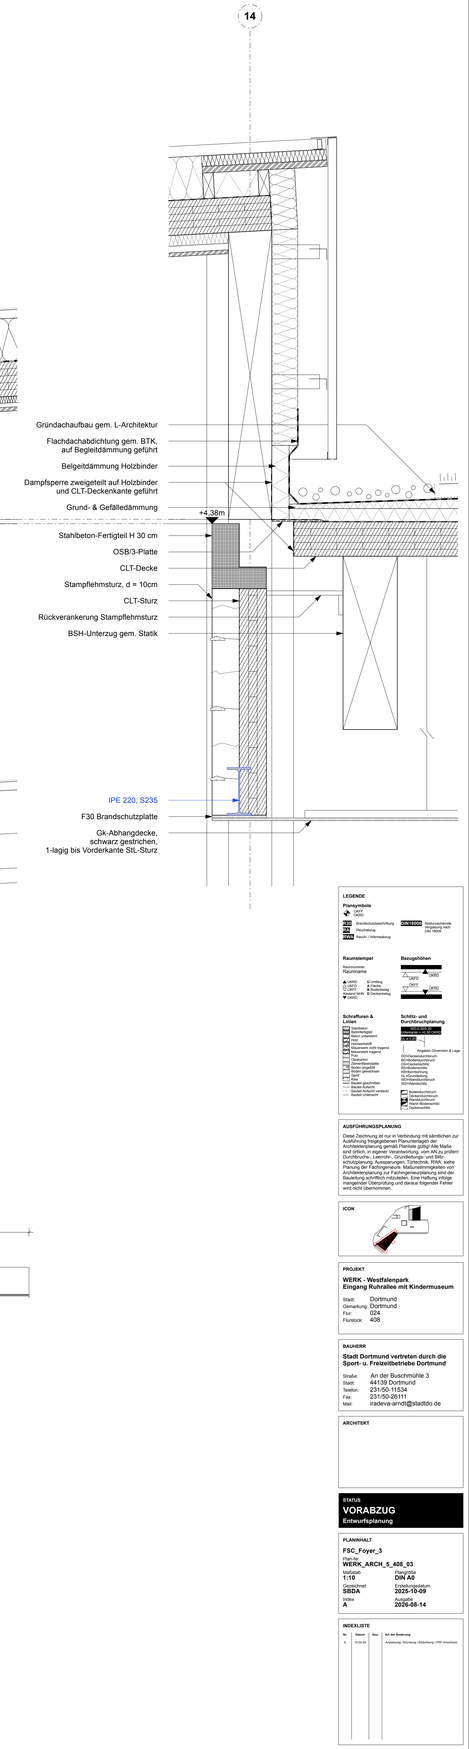

Längsschnitt Rinne (AA)

LEGENDE

Plansymbole

- (WO1) Wandtyp (WO1)
- (EN1) Eingangstür (EN1)
- (BS) Brandschutzabschluss
- (TH) Treppenhaus
- (HKV) Raum – Hüllumfassung
- (DIN18008) Absturzsicherung Verglasung nach DIN 18008

Raumstempel

Raumnummer
Raumname
(WO2) Wandtyp (WO2)
(LW01) Lichtmaß Innenmaß
(EN2) Eingangstür (EN2)
(FE1) Fenster (FE1)
(LW02) Lichtmaß Innenmaß

Bezugshöhen

OKRD
OKFF
OKRD
OKFF

Schraffuren & Linien

- Stahlbeton
- Beton, Ortbeton
- Beton unbewehrt
- Mauerwerk
- Holzwerkstoff
- Mauerwerk Altbestand
- Mauerwerk Abgriff
- Putz
- Estrichbelag
- Bodenbeläge
- Bodenbelag/Estrich
- Boden gleichen
- Fuge
- Riegel gleichen
- Boden tragend
- Boden teilweise entfernt
- Boden entfernt

Schnitt- und Durchlichtplanung

- Schnittkante Wand
- Schnittkante Stütze
- Durchlichtkante
- Angaben Dimension & Lage
- OD=Deckendurchbruch
- OW=Wanddurchbruch
- OS=Deckenschlitz
- WS=Wandschlitz
- KB=Kernbohrung
- SA=Sonderaussparung
- ISH=Wandaussparung für Installationsschrank
- Bodendurchbruch
- Deckendurchbruch
- Wanddurchbruch
- Wandschlitz
- Deckenschlitz

AUSFÜHRUNGSPLANUNG

Diese Zeichnung ist nur in Verbindung mit sämtlichen zur Ausführung freigegebenen Planunterlagen der Objektplanung und Fachplanung, insbesondere der Maße und Ihrlich, in eigener Verantwortung, vom AN zu prüfend Durchbruche-, Leernihr-, Grundleitungs- und Bliz-schutzplanung, Aussparungen, Türtechnik, RWA- sehe Planung der Fachingenieure. Maßumstimmigkeiten von Planunterlagen sind vor Beginn der betreffenden Bauleistung schriftlich mitzuteilen. Eine haftung infolge mangelnder Überprüfung und daraus folgender Fehler wird nicht übernommen.

ICON

PROJEKT

WERK - Westfalenpark
Eingang Ruhrallee mit Kindermuseum

Stadt: Dortmund
Gemarkung: Dortmund
Flur: 024
Flurstück: 408

BAUHERR

Stadt Dortmund vertreten durch die Sport- u. Freizeitbetriebe Dortmund

Straße: An der Buschmühle 3
Stadt: 44139 Dortmund
Telefon: 231/50-1153x
Fax: 231/50-28111
Mail: inaceva-arndt@stadtdo.de

ARCHITEKT

STATUS
VORABZUG
Entwurfsplanung

PLANINHALT

FSC_Foyer_3

Projekt:
WERK_ARCH_5_408_03

Maßstab:	Papierformat:
1:10	**DIN A0**
Gezeichnet:	Erstellungsdatum:
SBDA	**2025-10-09**
Index:	Ausgabe:
A	**2026-08-14**

INDEXLISTE

Nr.	Datum	Geä.	Art der Änderung
A	13.04.26		Anpassung Gründung / Abdichtung / PFP Anschlüsse