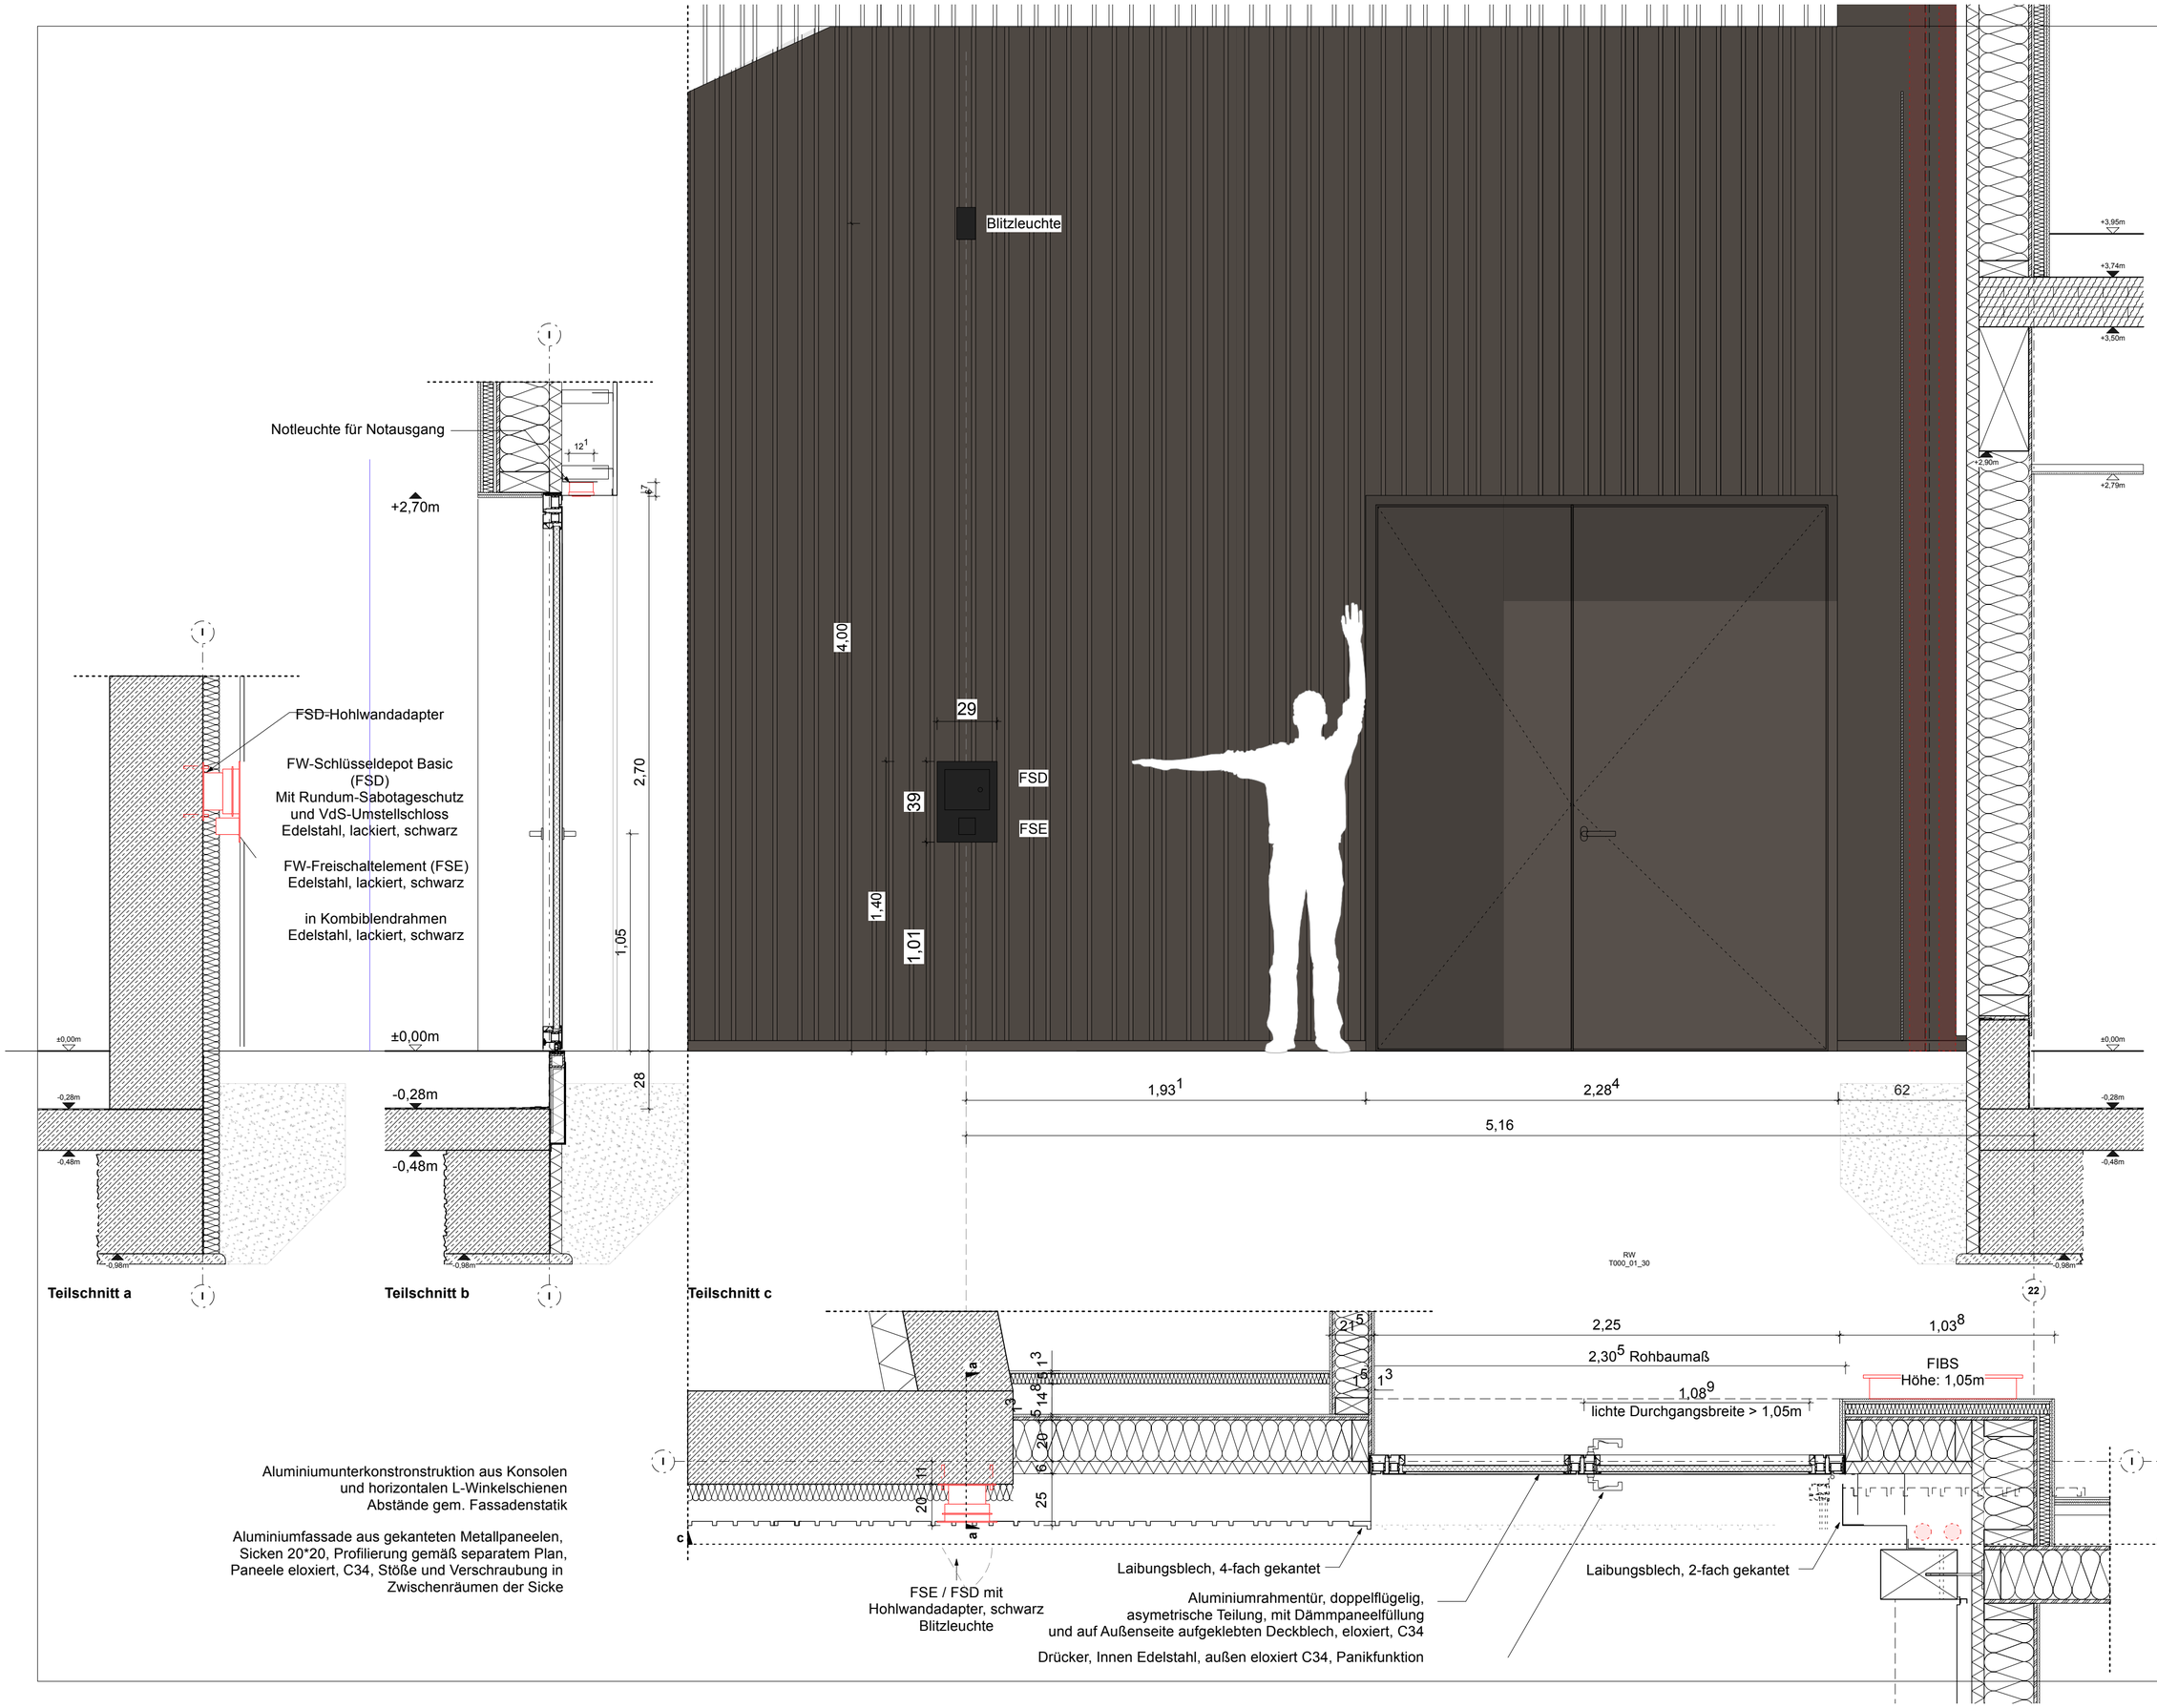


LEGENDE

Plansymbole

OKFF
OKRD

R30 Brandschutzbeschriftung
RA Rauchabzug
RWA Rauch- / Wärmeabzug
DIN18008 Absturzsichernde Verglasung nach DIN 18008

Raumstempel

Raumnummer
Raumname

▲ UKRD
△ UKFD
▽ OKFF
Abstand NHN
▼ OKRD

U Umfang
A Fläche
B Bodenbelag
D Deckenbelag

Bezugshöhen

UKFD
UKRD
OKFF
OKRD

Schraffuren & Linien

Stahlbeton
Betonfertigteil
Beton unbewehrt
Holz
Holzwerkstoff
Mauerwerk nicht tragend
Mauerwerk tragend
Putz
Gipskarton
Zementfaserplatte
Boden angefüllt
Boden gewachsen
Sand
Kies
Bauteil geschnitten
Bauteil Aufsicht
Bauteil Aufsicht verdeckt
Bauteil Untersicht

Schlitz- und Durchbruchplanung


WD 0,30/0,20
Unterkante = +0,30 OKRD
SL ⌀ 0,20
Angaben Dimension & Lage
DD=Deckendurchbruch
BD=Bodendurchbruch
DS=Deckenschlitz
BS=Bodenschlitz
KB=Kernbohrung
GL=Grundleitung
WD=Wanddurchbruch
WS=Wandschlitz

Bodendurchbruch
Deckendurchbruch
Wanddurchbruch
Wand-/Bodenschlitz
Deckenschlitz

AUSFÜHRUNGSPLANUNG

Diese Zeichnung ist nur in Verbindung mit sämtlichen zur Ausführung freigegebenen Planunterlagen der Architektenplanung gemäß Planliste gültig! Alle Maße sind örtlich, in eigener Verantwortung, vom AN zu prüfen! Durchbruchs-, Leerrohr-, Grundleitungs- und Blitzschutzplanung, Aussparungen, Türtechnik, RWA: siehe Planung der Fachingenieure. Maßunstimmigkeiten von Architektenplanung zur Fachingenieurplanung sind der Bauleitung schriftlich mitzuteilen. Eine Haftung infolge mangelnder Überprüfung und daraus folgender Fehler wird nicht übernommen.

ICON

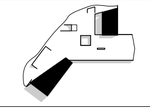

PROJEKT

WERK - Westfalenpark
Eingang Ruhrallee mit Kindermuseum

Stadt: Dortmund
Gemarkung: Dortmund
Flur: 024
Flurstück: 408

BAUHERR

Stadt Dortmund vertreten durch die Sport- u. Freizeitbetriebe Dortmund

Straße: An der Buschmühle 3
Stadt: 44139 Dortmund
Telefon: 231/50-11534
Fax: 231/50-26111
Mail: iradeva-arndt@stadtdo.de

ARCHITEKT

STATUS
VORABZUG
Entwurfsplanung

PLANINHALT

Fassadenschnitt_Werkstatt_Nord

Plan-Nr.
WERK_ARCH_5_411_01

Maßstab
1:20

Plangröße
DIN A2

Gezeichnet
SBDA

Erstellungsdatum
2025-10-09

Index
A

Ausgabe
2026-06-18

INDEXLISTE

Nr.	Datum	Gez.	Art der Änderung
A	10.06.25		Anpassung Raumhöhe und Attika