


Geschossdeckenanschluss 1/10

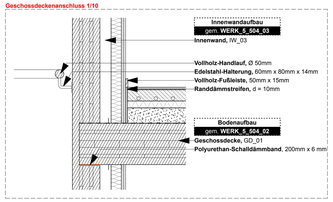

Fensteranschluss rechts 1/10

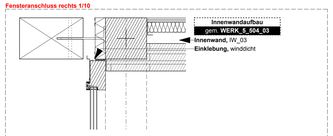


Handlauf- & Geländergeometrie 1/10

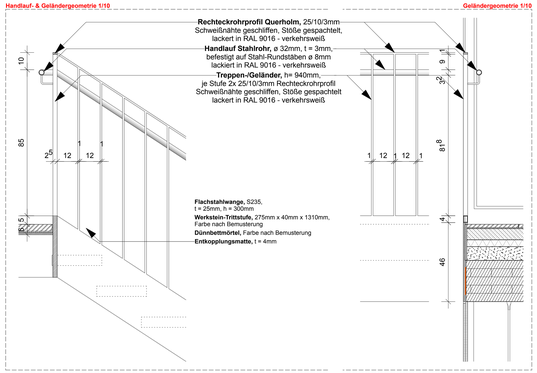


Geländergeometrie 1/10


Podestanschluss süd 1/10

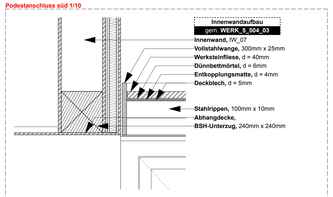


Podestanschluss west 1/10

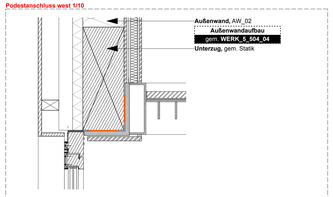


Anschluss Unterzüge 1/10

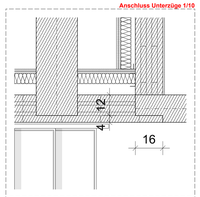


Fensteranschluss links 1/10

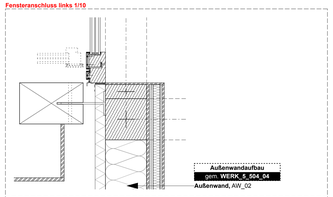


Fußpunkt Fassade 1/10

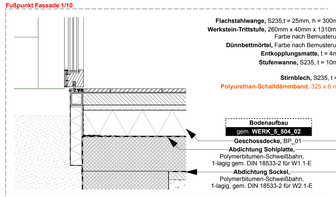


Fußpunkt Treppe 1/10

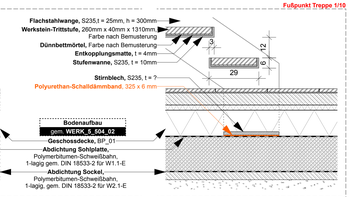


Schnitt nord 1/20

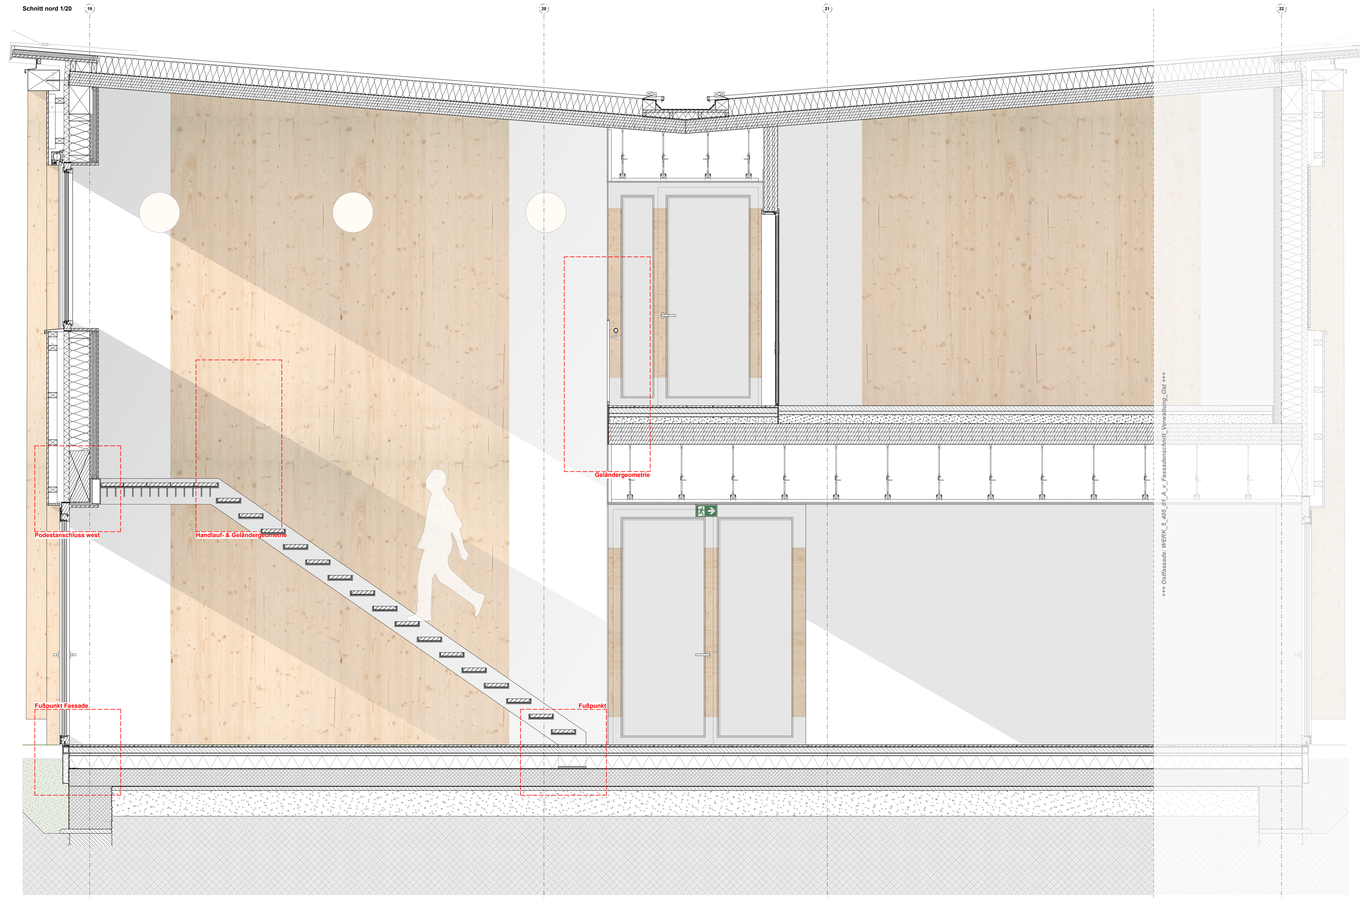

Grundriss EG 1/20

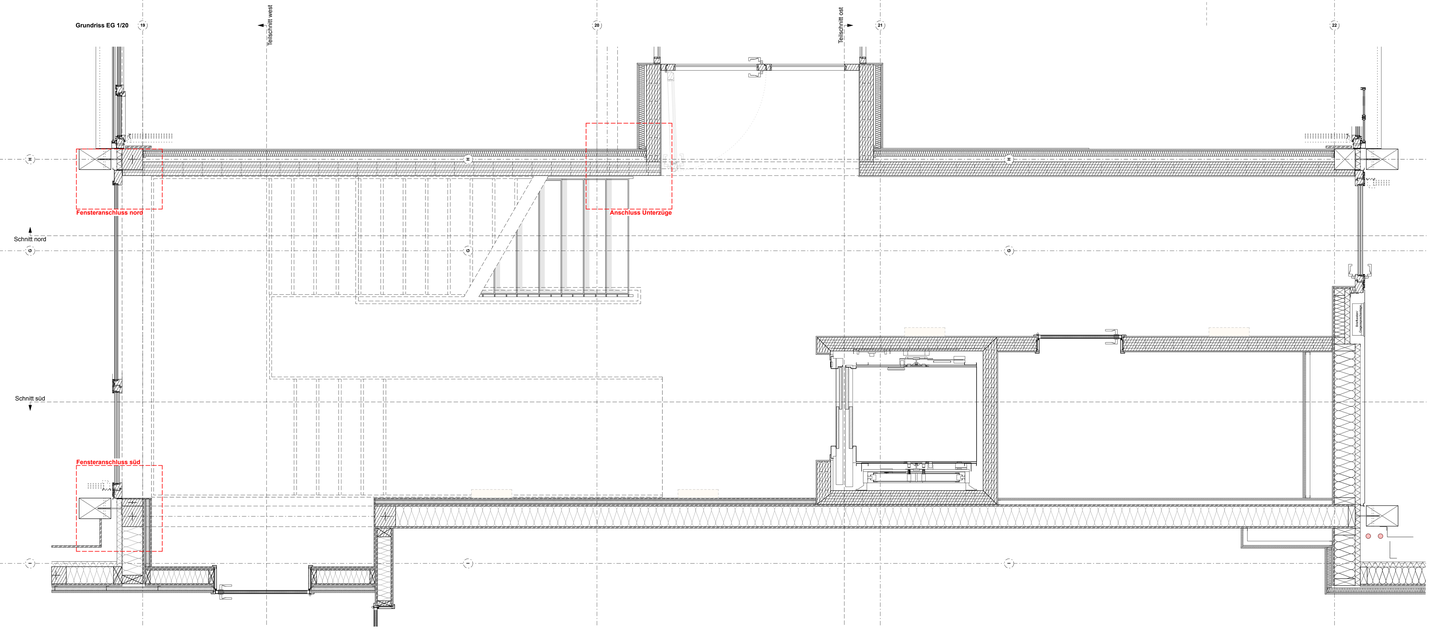

Teilschnitt west 1/20

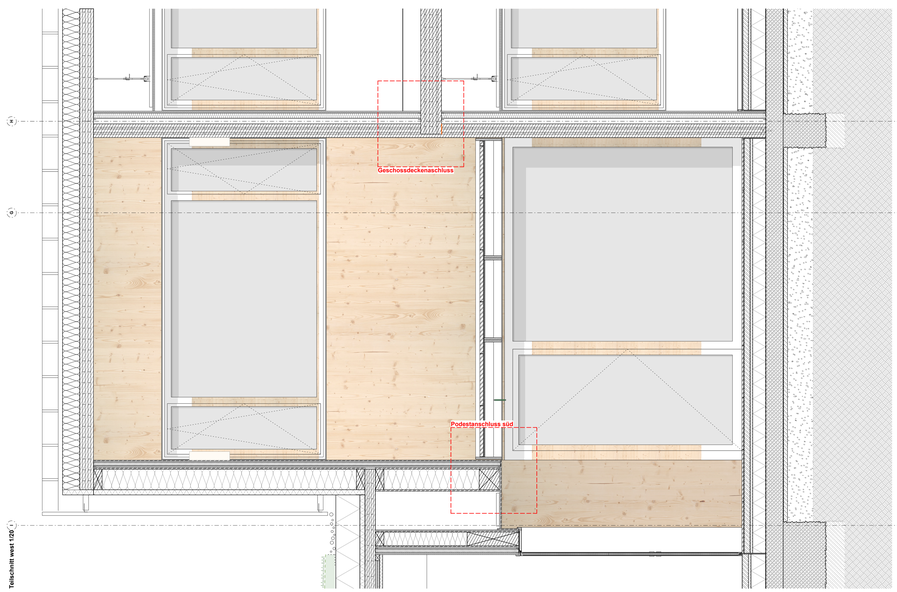

LEGENDE

Ansichtsfelder
- Ansicht
- Schnitt
- Raumabschnittsfläche
- Raumfläche
- Raum / Wiederholung

Materialschraffuren nach DIN 18560

Raumstempel
Raumnummer
Raumname

Bezugshöhen
FB
FF
OK

Schraffuren & Linien
- Mauerwerk
- Beton/Stahlbeton
- Beton/Stahlbeton Aufgehend
- Fliesen
- Dämmung
- Beton/Stahlbeton Aufgehend Aufgehend
- Dämmung
- Abdichtung
- Beton/Stahlbeton
- Beton/Stahlbeton
- Beton
- Beton
- Be