


Teilansicht süd 1/20

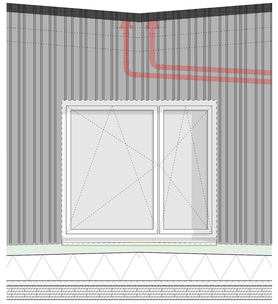


Teilschnitt süd 1/20

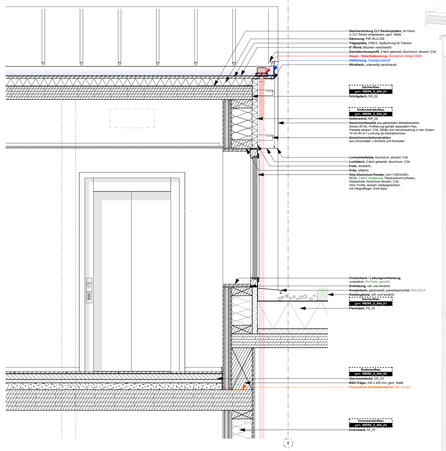


Entrauchungsgitter 1/10

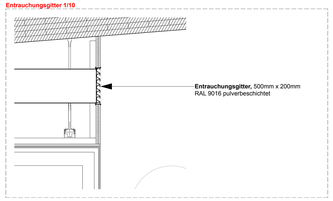


Podestanschluss ost 1/10

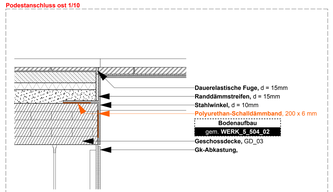


Schnitt süd 1/20

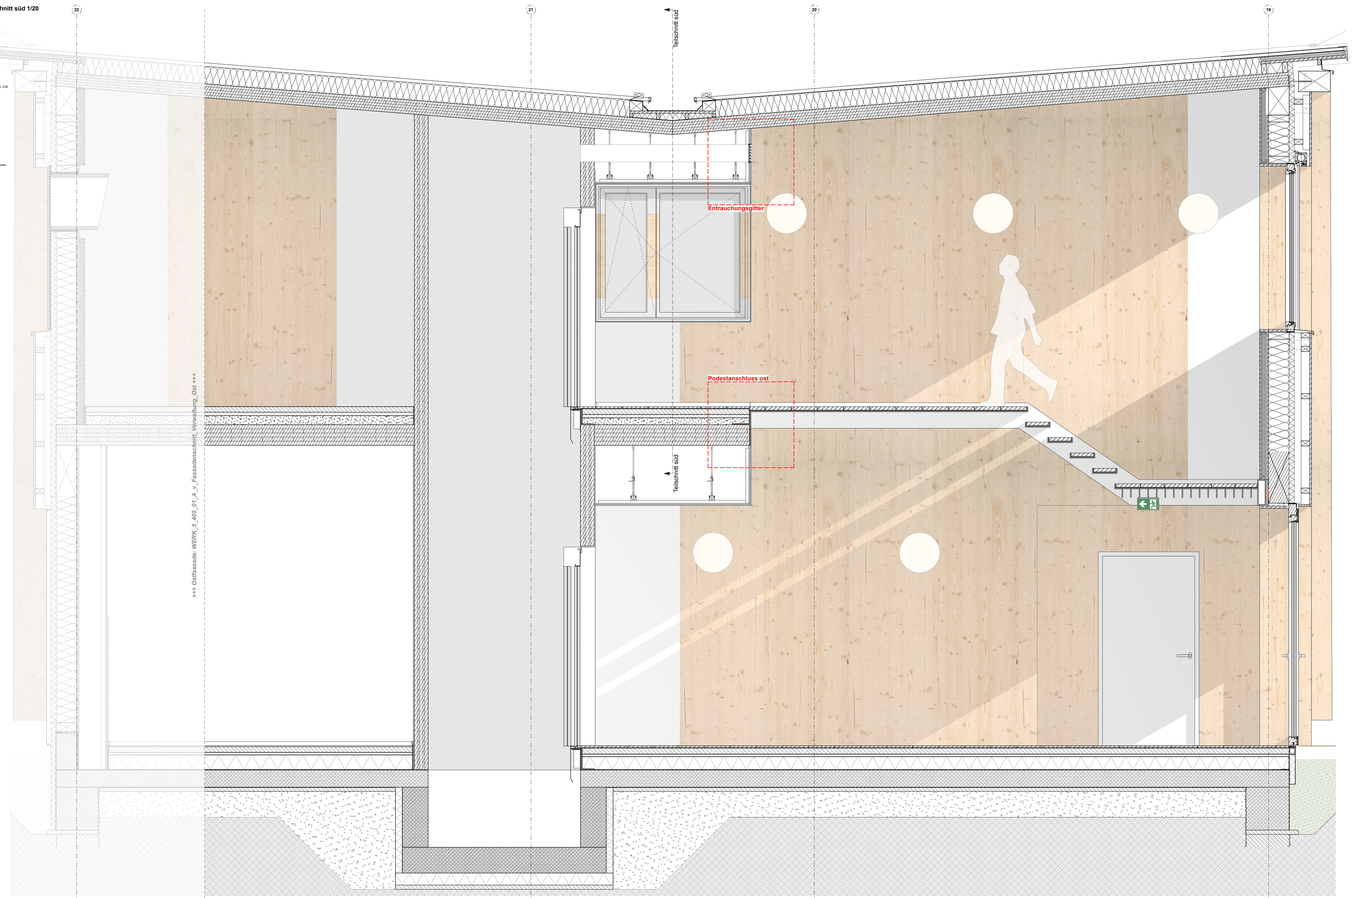

Grundriss OG 1/20

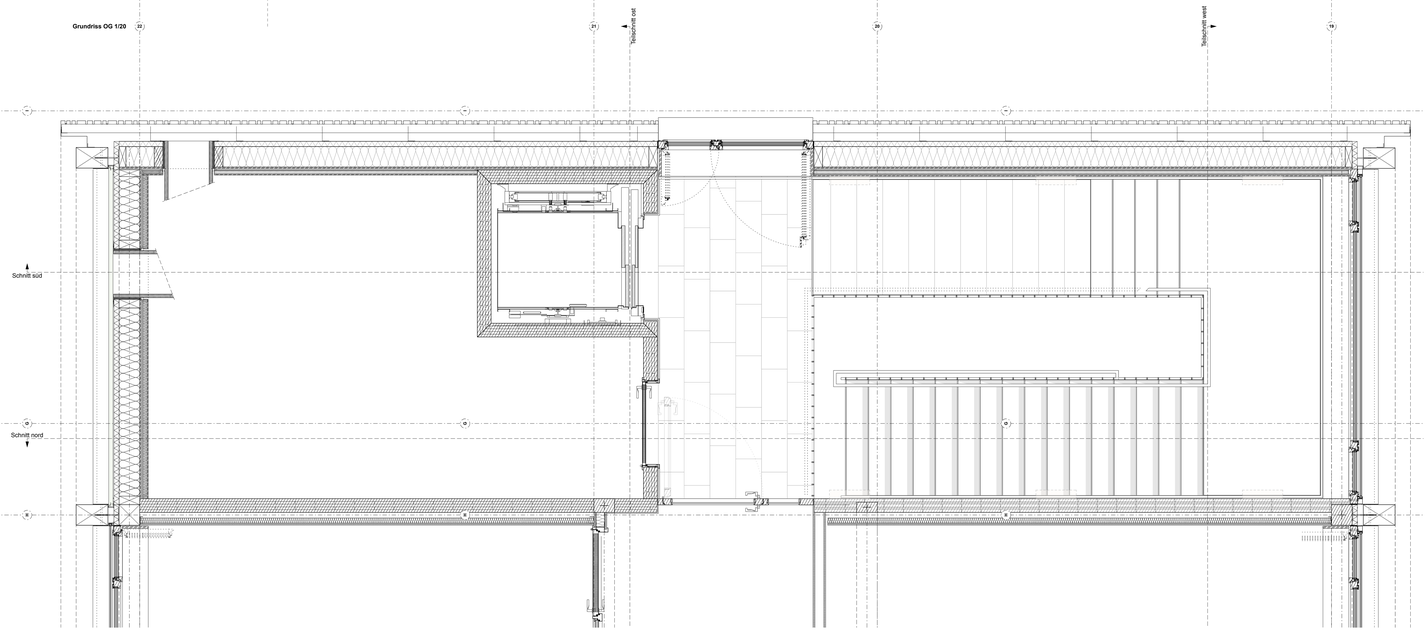

Teilschnitt ost 1/20

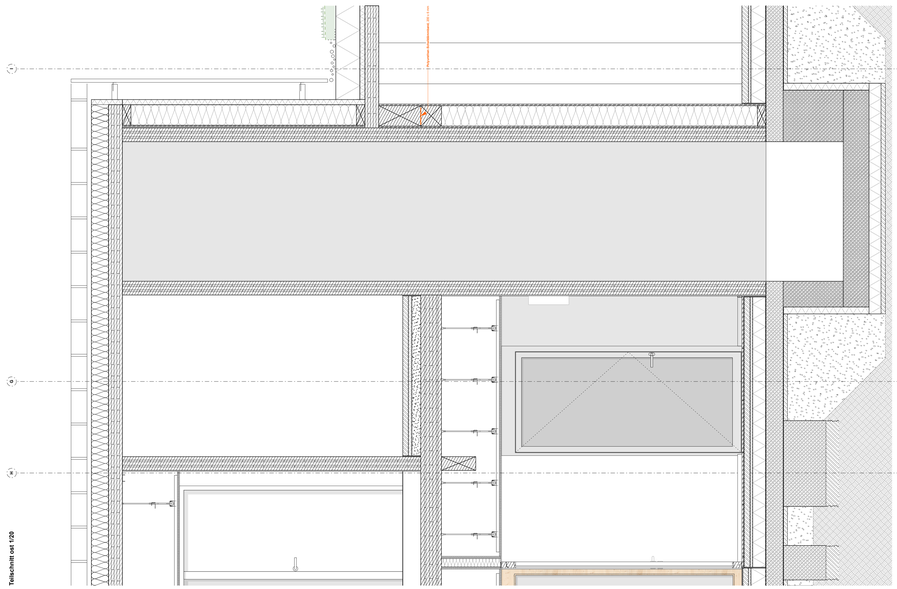

LEGENDE

Planquellen
- Vermessung: DWG
- Architektur: DWG
- Tragwerksplanung: Stahlbetonwände, Stahlbeton nach Tragwerksplanung
- Brandschutz: Rauchschutzvorhang, Rauchdichte, Brandschutzverglasung, Brandschutzklappe
- Technische Gebäudeausrüstung: Sprinkler, Lüftungsgitter, Lüftungsauslass, Lüftungsauslass, Lüftungsauslass