


Schnitt A

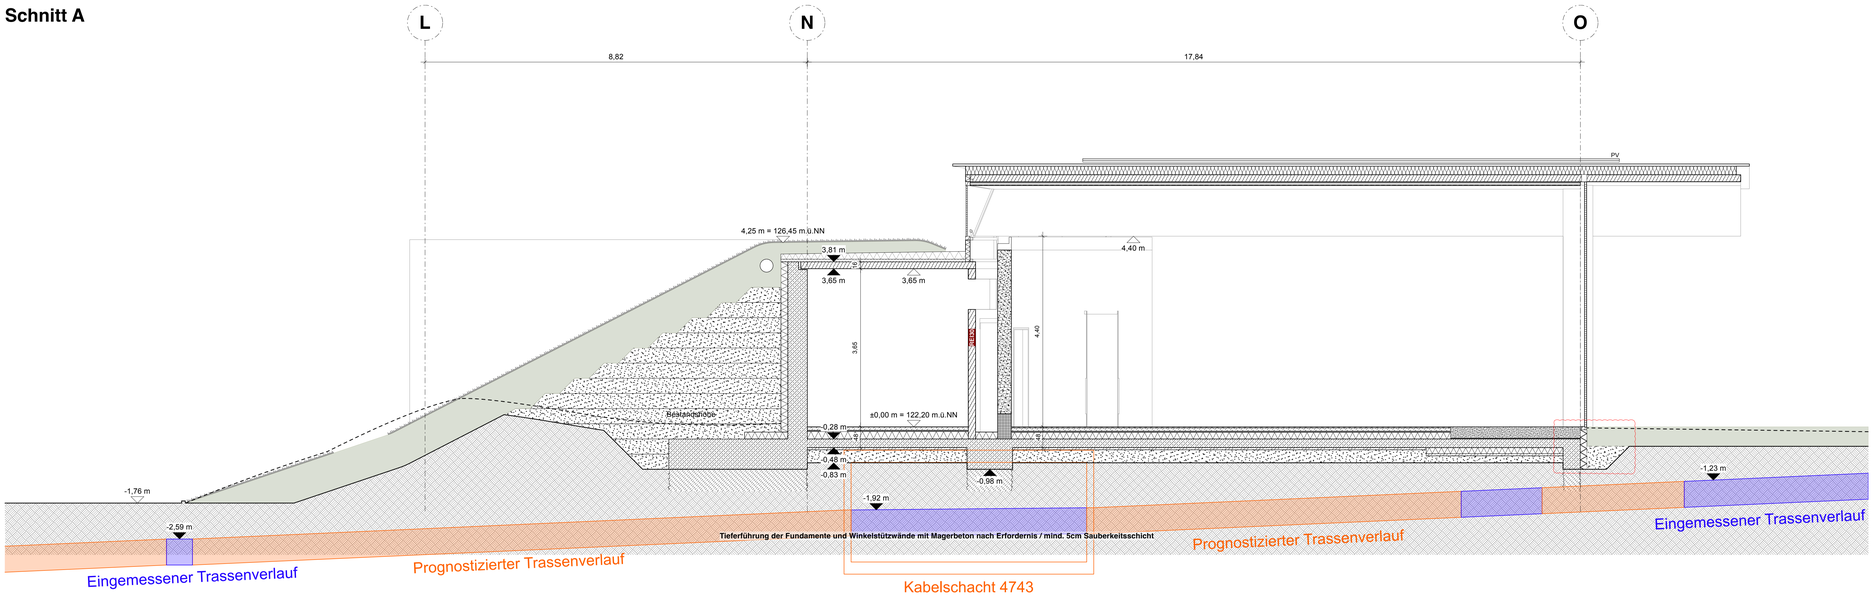

Schnitt B

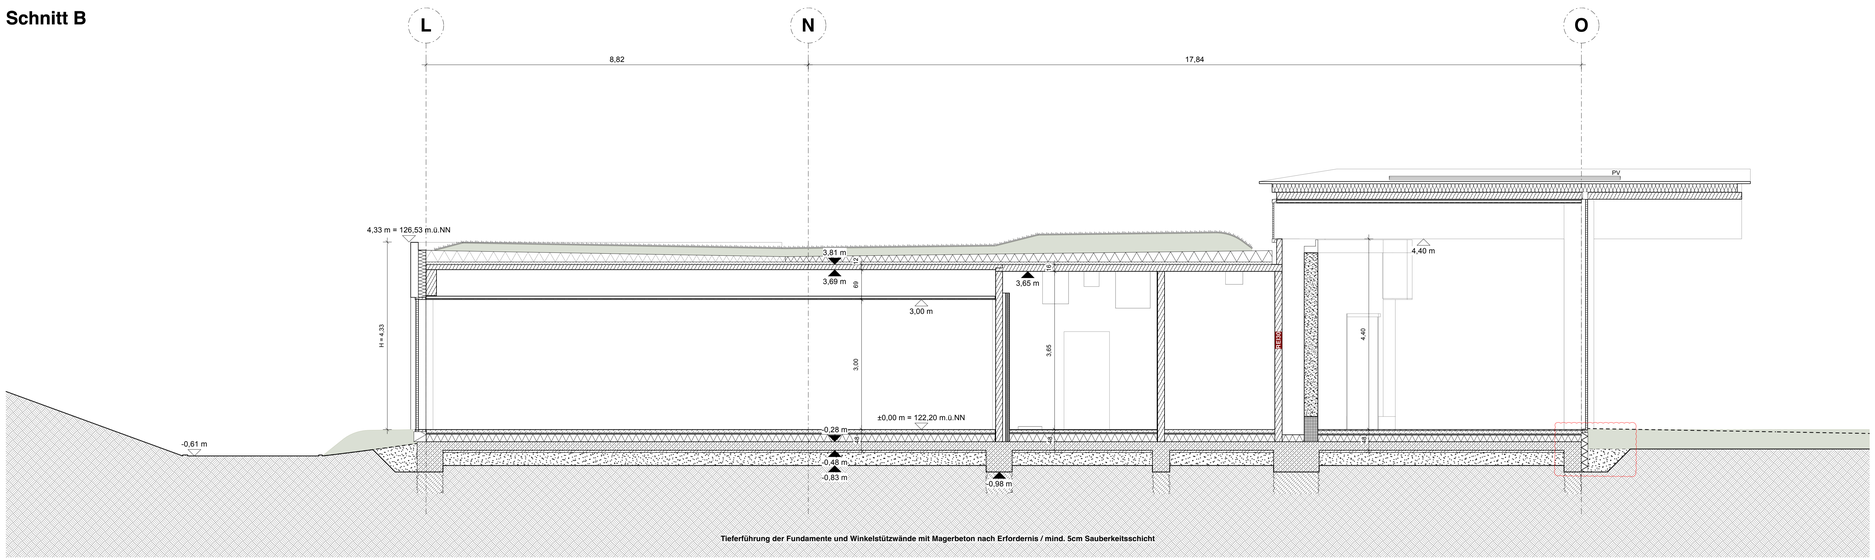

Schnitt C

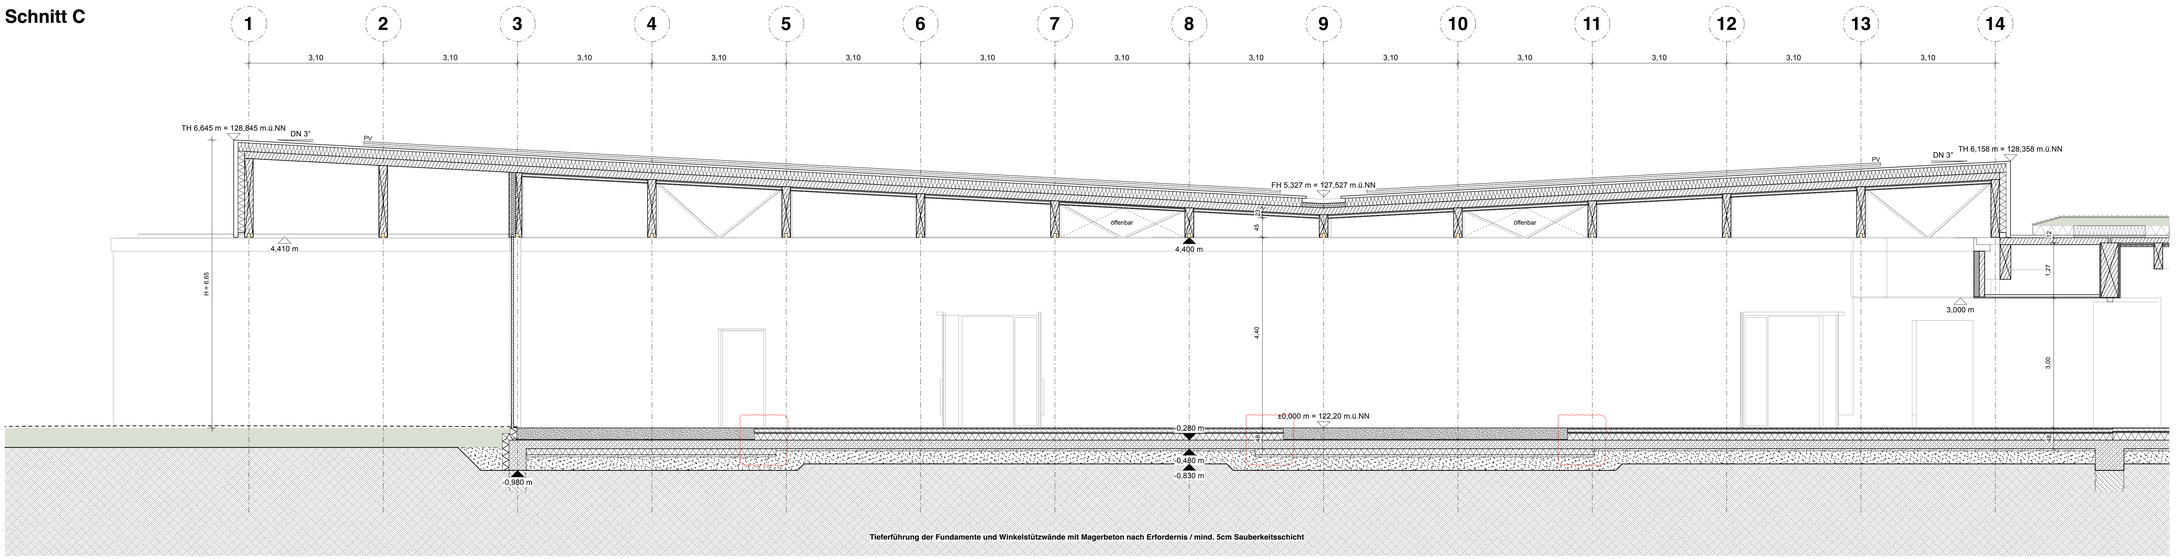

LEGENDE

Plansymbole

- (AKS) Achsschnittpunkt
- (AKS) Achsschnittpunkt verdreht
- (BZ) Bezugshöhe
- (HWA) Hinweis- / Warnhöhe

Raumstempel

Raumnummer
Raumhöhe

- (AKRD) Ø Umfang
- (AKO) ▲ Fläche
- (OKFF) ■ Bodenbelag
- (OKRD) ▼ Deckenhöhe

Bezugshöhen

- (OKRD) Oberkante Rohdecke
- (OKFF) Oberkante Fertigfußboden

Schraffuren & Signaturen

- (STB) Stahlbeton
- (MW) Betonfertigteil
- (MW) Mauerwerk unbekannt
- (HOB) Holz
- (HOB) Holzwerkstoff
- (MW) Mauerwerk (Bestand)
- (MW) Mauerwerk Hagerd
- (GLA) Glas
- (GLA) Glasdecke
- (GLA) Glasbrüstung
- (GLA) Boden ungefüllt
- (GLA) Boden gefliest/verfugt
- (ERD) Erdreich
- Rahmen gleichziehen
- Rasterachse
- Rasterachse verdreht
- Rasterachse Bestand
- Rasterachse Bestand verdreht

Schnitte und Querschnittsplanung

- Schnittlinie
- Schnittlinie mit Blickrichtung
- Angaben Dimension & Lage
- (TH) Türhöhenmaßschnitt
- (BO) Bodenmaßschnitt
- (FH) Fensterhöhenmaßschnitt
- (BO) Bodenschnitt
- (KH) Kernbohrung
- (DU) Durchbruch
- (BO) Bodenmaßschnitt
- (WA) Wandmaßschnitt
- Bodenschnitt
- Deckenschnitt
- Wandschnitt
- Dachschnitt

AUSFÜHRUNGSPLANUNG

Diese Zeichnung ist nur in Verbindung mit sämtlichen zur Ausführung freigegebenen Plänen/Belegen der Architektenplanung gemäß Pamlete gültig! Alle Maße sind örtlich, in eigener Verantwortung, vom AN zu prüfen! Durchbruche-, Leerrohr-, Grundleitungs- und Bitu-Durchführungsplanung ausschließlich nach Vorgabe / nahe Planung der Fachingenieure. Maßunstimmigkeiten von Architektenplanung zur Fachingenieursplanung sind der Bauleitung schriftlich mitzuteilen. Eine Haftung infolge mangelnder Überprüfung und daraus folgender Fehler wird nicht übernommen.

ICON

PROJEKT

WERK - Westfalenpark
Eingang Ruhrallee mit Kindermuseum

Stadt: Dortmund
Gemarkung: Dortmund
Flur: 024
Flurstück: 408

BAUHERR

Stadt Dortmund vertreten durch die Sport- u. Freizeitbetriebe Dortmund

Straße: An der Buschmühle 3
Stadt: 44139 Dortmund
Telefon: 231/50-11534
Fax: 231/50-28111
Mail: inadeva-arndt@stadtdo.de

ARCHITEKT

STATUS
VORABZUG
Ausführungsplanung

PLANINHALT

Schnitt_AA-BB-CC

Plan-Nr.
WERK_ARCH_5_101_01

Maßstab: **1:100**	Plangröße: **DIN A0**
Gezeichnet: **SBDA**	Erstellungsdatum: **2025-09-11**
Index: **B**	Ausgabe: **2026-06-19**

INDEXLISTE

Nr.	Datum	Kürz.	Art der Änderung
A	27.01.26	TK	Änderung: ADW-Werkzeug! (TK-Freizeile Verschiebung) (TBS 06 Raum 2 Kopf Rhino
B	19.06.26	TK	Änderung: Schächte & Bemaßung / Stemung Abgestuft