

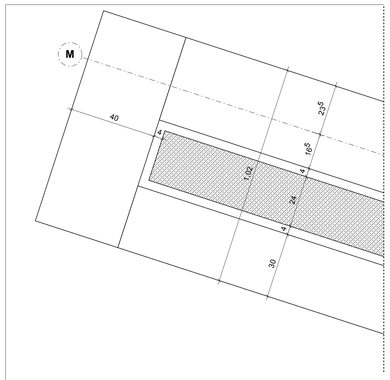


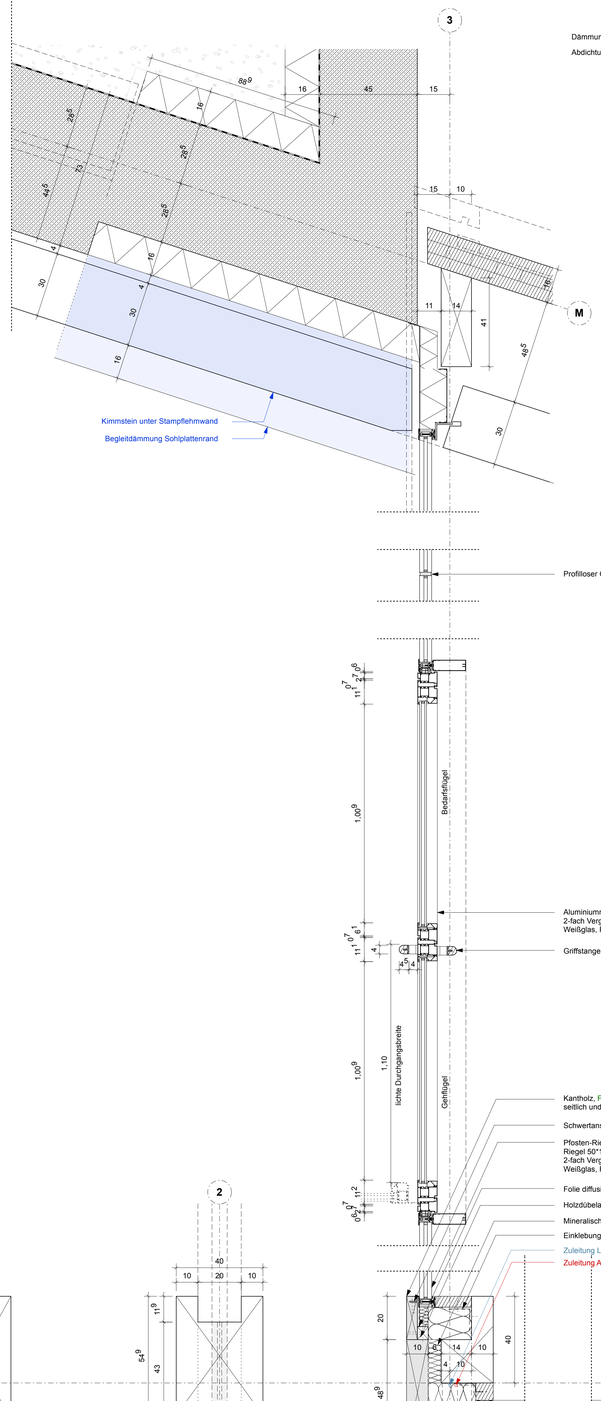

Dämmung, XPS, WLG 035

Abdichtung,

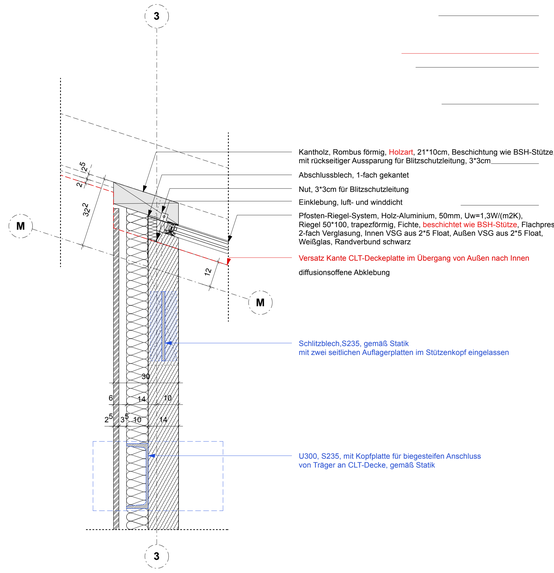

Kantholz, Rombus förmig, Holzart, 21*10cm, Beschichtung wie BSH-Stütze, mit rückseitiger Aussparung für Blitzschutzleitung, 3*3cm

Abschlussblech, 1-fach gekantet

Nut, 3*3cm für Blitzschutzleitung

Einklebung, luft- und winddicht

Pfosten-Riegel-System, Holz-Aluminium, 50mm, Uw=1,3W/(m2K),
Riegel 50*100, trapezförmig, Fichte, beschichtet wie BSH-Stütze, Flachpressleiste, eloxiert C34,
2-fach Verglasung, Innen VSG aus 2*5 Float, Außen VSG aus 2*5 Float,
Weißglas, Randverbund schwarz

Versatz Kante CLT-Deckeplatte im Übergang von Außen nach Innen

diffusionsoffene Abklebung

Schlitzblech,S235, gemäß Statik
mit zwei seitlichen Auflagerplatten im Stützenkopf eingelassen

U300, S235, mit Kopfplatte für biegesteifen Anschluss
von Träger an CLT-Decke, gemäß Statik

Aluminiumrahmentür als Einsatzelement, Uw=1,6W/(m2K), eloxiert C34,
2-fach Verglasung, Innen VSG aus 2*4 Float, Außen VSG aus 2*4 Float,
Weißglas, Randverbund schwarz, Bedarfsflügel mit Falztreibriegel

Griffstange Holz, Eiche geölt, weiß pigmentiert, auf Stahlprofil, RALXXXX,

Kantholz, Fichte, 5*20cm, Beschichtung wie BSH-Stütze
seitlich und frontal mit Holzdübel angeschlossen

Schwertanschluss, gelocht zur seitlichen Verdübelung

Pfosten-Riegel-System, Holz/Stahl-Aluminium, 50mm, Uw=1,3W/(m2K),
Riegel 50*190, Fichte, beschichtet wie BSH-Stütze, Flachpressleiste, eloxiert C34,
2-fach Verglasung, innen VSG aus 2*10 Float, Außen VSG aus 2*10 Float,
Weißglas, Randverbund schwarz

Folie diffusionsoffen


Holzdübelanschluss in Konstruktionsholz


Mineralische Dämmung

Einklebung, luft- und winddicht

Zuleitung Lautsprecher, Verlegung vor Montage Verkleidung

Zuleitung Außenleuchte in Träger, Verlegung vor Montage Verkleidung

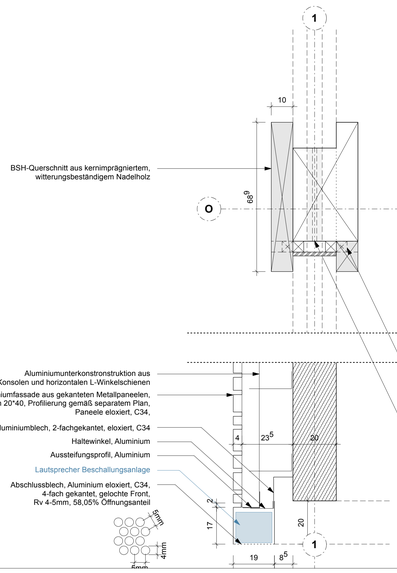

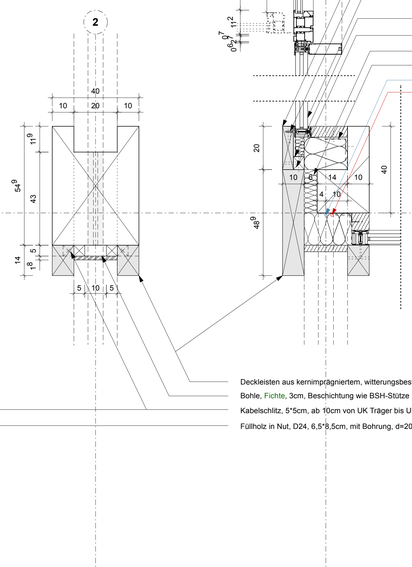


Deckleisten aus kernimprägniertem, witterungsbeständigem Nadelholz

Bohle, Fichte, 3cm, Beschichtung wie BSH-Stütze

Kabelschlitz, 5*5cm, ab 10cm von UK Träger bis UK Decke

Füllholz in Nut, D24, 6,5*8,5cm, mit Bohrung, d=20mm

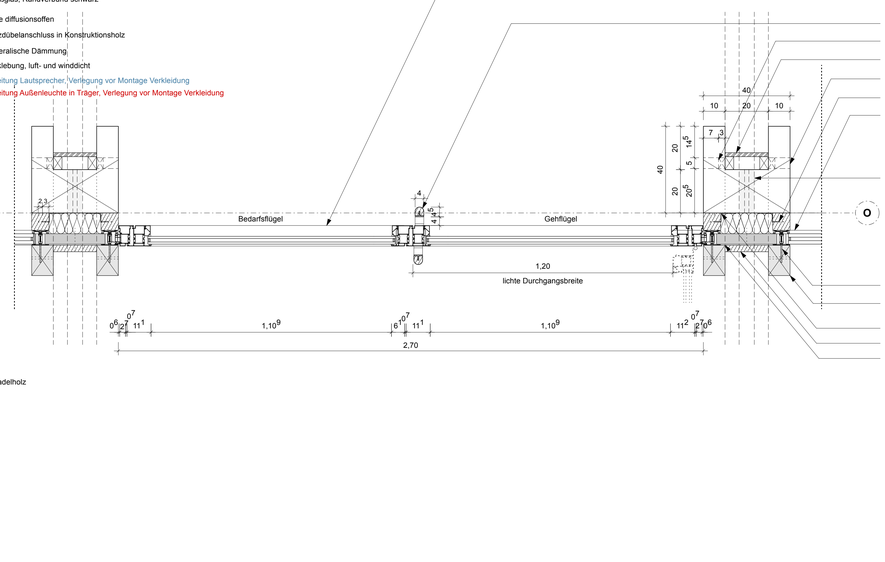

Aluminiumrahmentür als Einsatzelement, Uw=1,6W/(m2K), eloxiert C34,
2-fach Verglasung, Innen VSG aus 2*5 Float, Außen VSG aus 2*5 Float,
Weißglas, Randverbund schwarz, Bedarfsflügel mit Falztreibriegel

Griffstange Holz, Eiche geölt, weiß pigmentiert, auf Stahlprofil, RALXXXX,

Kabelschlitz, 5*3cm

Installationsebene, Verkleidung als 3S-Platte, geweißt

Stütze, 3-teiliger Querschnitt

Befestigungspunkt, gleitend, aus Aluminium-Z-Profil in seitlichem Schlitz

Pfosten-Riegel-System, Holz-Aluminium, 76mm, Uw=1,3W/(m2K),
Riegel 80*80, Fichte, beschichtet wie BSH-Stütze, Flachpressleiste, eloxiert C34,
2-fach Verglasung, Innen VSG aus 2*8 Float, Außen VSG aus 2*8 Float, Weißglas, Randverbund schwarz

Füllholz in Nut, D24, 6,5*8,5cm, mit Bohrung, d=20mm

Schwertanschluss, gelocht zur seitlichen Verdübelung

Kantholz, Fichte, 10*14cm, Beschichtung wie BSH-Stütze
seitlich mit Holzdübel an Schwertanschluss angeschlossen

gleitender Anschluss, Anschlusswinkel in Nut

Bohle, Fichte, 3cm, Beschichtung wie BSH-Stütze

Dämmpaneel PR-Fassade

LEGENDE

Plansymbole

- DATO (DATO)
- Brandschutzabschluß/Tür
- Rauchdicht
- Raum- / Warmedicht

Raumstempel

Raumnummer
Raumname

- ▲ (ARZ)
- ⊙ (ARZ)
- ▼ (ARZ)
- Ansicht Nr.
- ▼ (ARZ)

- B Estrich
- A Decke
- C Bodenaufbau
- E Deckenaufbau

Bezugshöhen

- FFB (ARZ)
- OKFF (ARZ)
- OKRD (ARZ)

Schraffuren & Linien

- Stahlbeton
- Stahlbeton, gedämmt
- Beton unbewehrt
- Holz
- Holzwerkstoff
- Mauerwerk, Vollziegel
- Mauerwerk, Hohlziegel
- Putz
- Dämmstoff
- Dampfbremsfolie
- Boden angeböt
- Bodenaufbau Bestand
- Sand
- Kies
- Rasen/ geschnitten
- Rasen/ wild
- Rasen/ befestigt verlegt
- Rasen/ unterasent

Schlitz- und Durchbruchsplanung

- Schlitz senkrecht
- Schlitz waagrecht
- Durchbruch

Angaben Dimension & Lage

- OD=Deckendurchbruch
- OW=Wanddurchbruch
- OD/Deckenschlitz
- SD=Bodenschlitz
- SW=Wandschlitz
- O_=Durchbruch
- S_=Schlitz, Nummer
- WV=Wandschlitz

- Bodendurchbruch
- Deckendurchbruch
- Wanddurchbruch
- Wand-/Bodenschlitz
- Wand-/Deckenschlitz

AUSFÜHRUNGSPLANUNG

Diese Zeichnung ist nur in Verbindung mit sämtlichen zur Ausführung freigegebenen Planunterlagen der Architektenplanung gemäß Plankste gültig! Alle Maße sind örtlich, in eigener Verantwortung, vom AN zu prüfen! Alle Maßangaben in cm! Abweichungen, Ergänzungen, schutzsteuerung, Kaspervorgen, Türtechnik, RWA, sehe Planung der Fachingenieure. Maßunstimmigkeiten von Planunterlagen sind vor Ausführung unbedingt dem AG Bauleitung schriftlich mitzuteilen. Eine Haftung infolge mangelnder Überprüfung und daraus folgender Fehler wird nicht übernommen.

ICON



PROJEKT

WERK - Westfalenpark
Eingang Ruhrallee mit Kindermuseum

Stadt: Dortmund
Gemarkung: Dortmund
Flur: 024
Flurstück: 408

BAUHERR

Stadt Dortmund vertreten durch die Sport- u. Freizeitbetriebe Dortmund

Straße: An der Buschmühle 3
Stadt: 44139 Dortmund
Telefon: 231/50-11534
Fax: 231/50-28111
Mail: iradeva-arndt@stadtdo.de

ARCHITEKT

STATUS

VORABZUG
Entwurfsplanung

PLANINHALT

Fassadenschnitt_Foyer_1

Plannr.:
WERK_ARCH_5_408_01

Maßstab:	Papierformat:
1:10	**DIN A0**
Gezeichnet:	Erstellt/Änderung:
SEDA	**2025-10-09**
Index	Datum:
A	**2026-06-18**

INDEXLISTE

Nr.	Datum	Gez.	Art der Änderung
A	10.04.26		Anpassung: Gründung / Abdichtung / Stützengeometrie