


[illegible][illegible]

Alle Maße sind vor Ausführung örtlich und rechnerisch zu prüfen.
Die Ausführungszeichnungen sind nur in Verbindung mit den Zeichnungen der einzelnen Fachplaner und den auf den Plänen als Verweis aufgeführten Detailplänen gültig. Unstimmigkeiten sind vor Ausführung mit der örtlichen Bauleitung abzustimmen. Die angegebenen Fenster- und Türen geben das lichte Maß von OKBH bzw. OKFF bis UK Rohsturz an.


- alle F90 Wände auf Rohboden (auch Systemtrennwände)
- außenliegender Sonnenschutz am gesamten Gebäude außer Treppenhäuser: Sonnenschutzglas
- Blendschutz an allen Arbeitsplätzen und Leitwarten

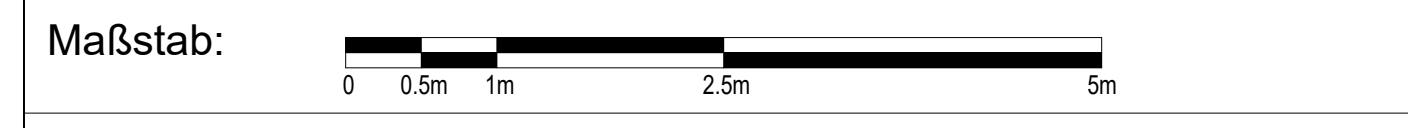

Änderungen:

[illegible]

1	27.04.2026	Ergänzung Bemäßung	
INDEX	DATUM	ÄNDERUNG	GEZEICHNET

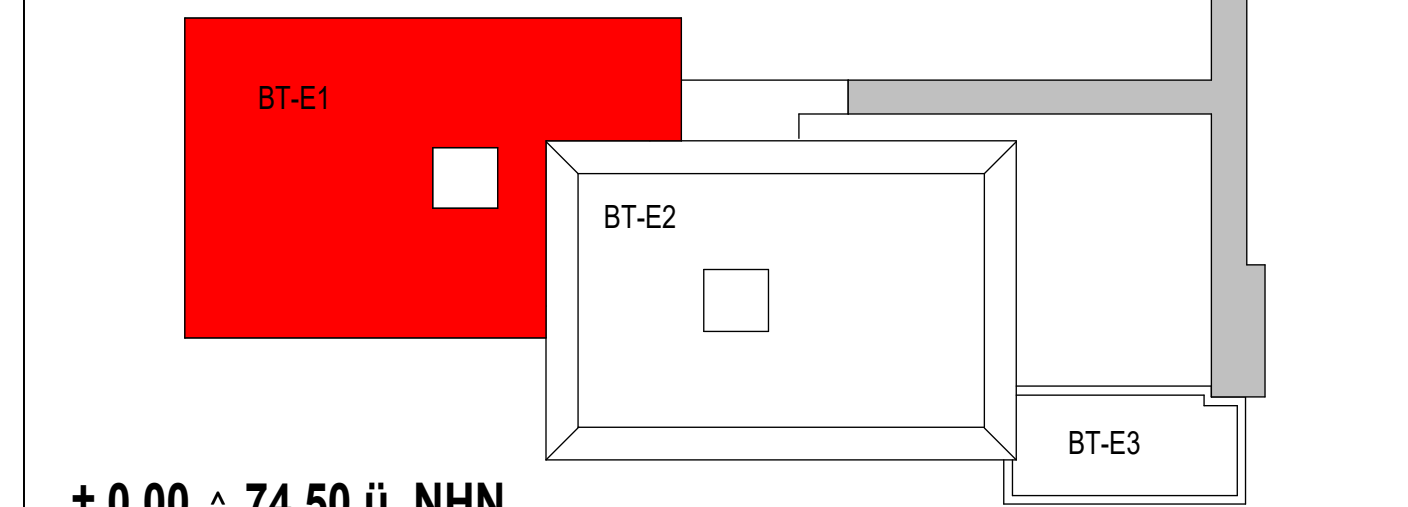

$\pm 0.00 \triangleq 74,50 \text{ ü. NHN}$

Projekt	6520003151 Erweiterungsneubau Anne-Frank Gesamtschule (Bauteil E) Burgholzstraße 120, 44145 Dortmund
---------	--

Bauher 	Stadt Dortmund StBdr. Immobilienwirtschaftlich FB 65 Königsplatz 14 44137 Dortmund					Freigabe
--	--	--	--	--	--	---