Sanitär Inklusion Untergeschoss

Fliese Feinsteinzeug, durchgefärbt, matt
- alle sichtbare Fliesenkanten als Werksschnittkante
- Fugenfarbe ähnlich Fliesenfarbe gem. Vorgabe AG

Boden
Format 30/60cm, Halbverband, R10
Farbton nach Wahl des AG

Boden Dusche
Format 10/10cm, Kreuzverband, R10
mit umlaufender 10mm abgesenkter Duschtasse aus Formstücken 10/10cm

Sockel
Format 30/10cm bzw. 60/10cm, Hohlkehlsockel liegend, umlaufend, Fugen Bodenfliesen sind zwingend in Wandfliesen zu übernehmen.
Farbton nach Wahl des AG

Wand
Format 15/15cm, Kreuzverband, umlaufend
Farbton nach Wahl des AG

Kippspiegel
Format 60/100cm, Hochformat

Ausstattung:

Unterfahrbares Handwaschbecken
600 x 550 mm, nach DIN 18040, Becken flach, ergonomisch geformt
mit Durchlauferhitzer (DLE) entspr. Vorgabe Haustechnik
(Bewegungsflächen Barrierefreiheit sind zu beachten)

Wand-Tiefspül-WC:
L=700mm, mit UP-Spülkasten, verlängerte Ausladung, teilgeschlossene Form, mit WC Sitzring, Stützklappgriff (Ausladung 850 mm mit WC-Papierhalter uns Spülauslösung Funksender), Rückenlehne und WC-Betätigungsplatte, barrierefrei nach DIN 18040

Seifenspender:
Wandmontage, Einhandbedienung, Material: Kunststoff

Papierhandtuchspender:
Wandhandtuchspender für Papierhandtücher
Abmessung ca. 300x300x120mm
Material Gehäuse: Edelstahl

Papierkorb aus Stahldraht zur Wandmontage
Fassungsvermögen ca. 60 Liter, (H x B x T): ca. 620 x 410 x 250 mm, Material: Stahldraht, pulverbeschichtet, mit Halter zur Wandmontage

WC Bürstengarnitur
Wandmontage, Bürstengriff mit auswechselbarem schwarzem Bürstenkopf, Farbe. weiß

Dusch- und Pflegeliege
elektrisch höhenverstellbar, um 700mm höhenverstellbar von 300-1000mm, mit kabelgebundener Fernbedienung, hochklappbar, inkl. Wasserauffangbehälter mit integrierten Ablauf und Ablaufschlauch, Innenmaß 1800 mm, Außenmaß 1057 mm x 1910 mm

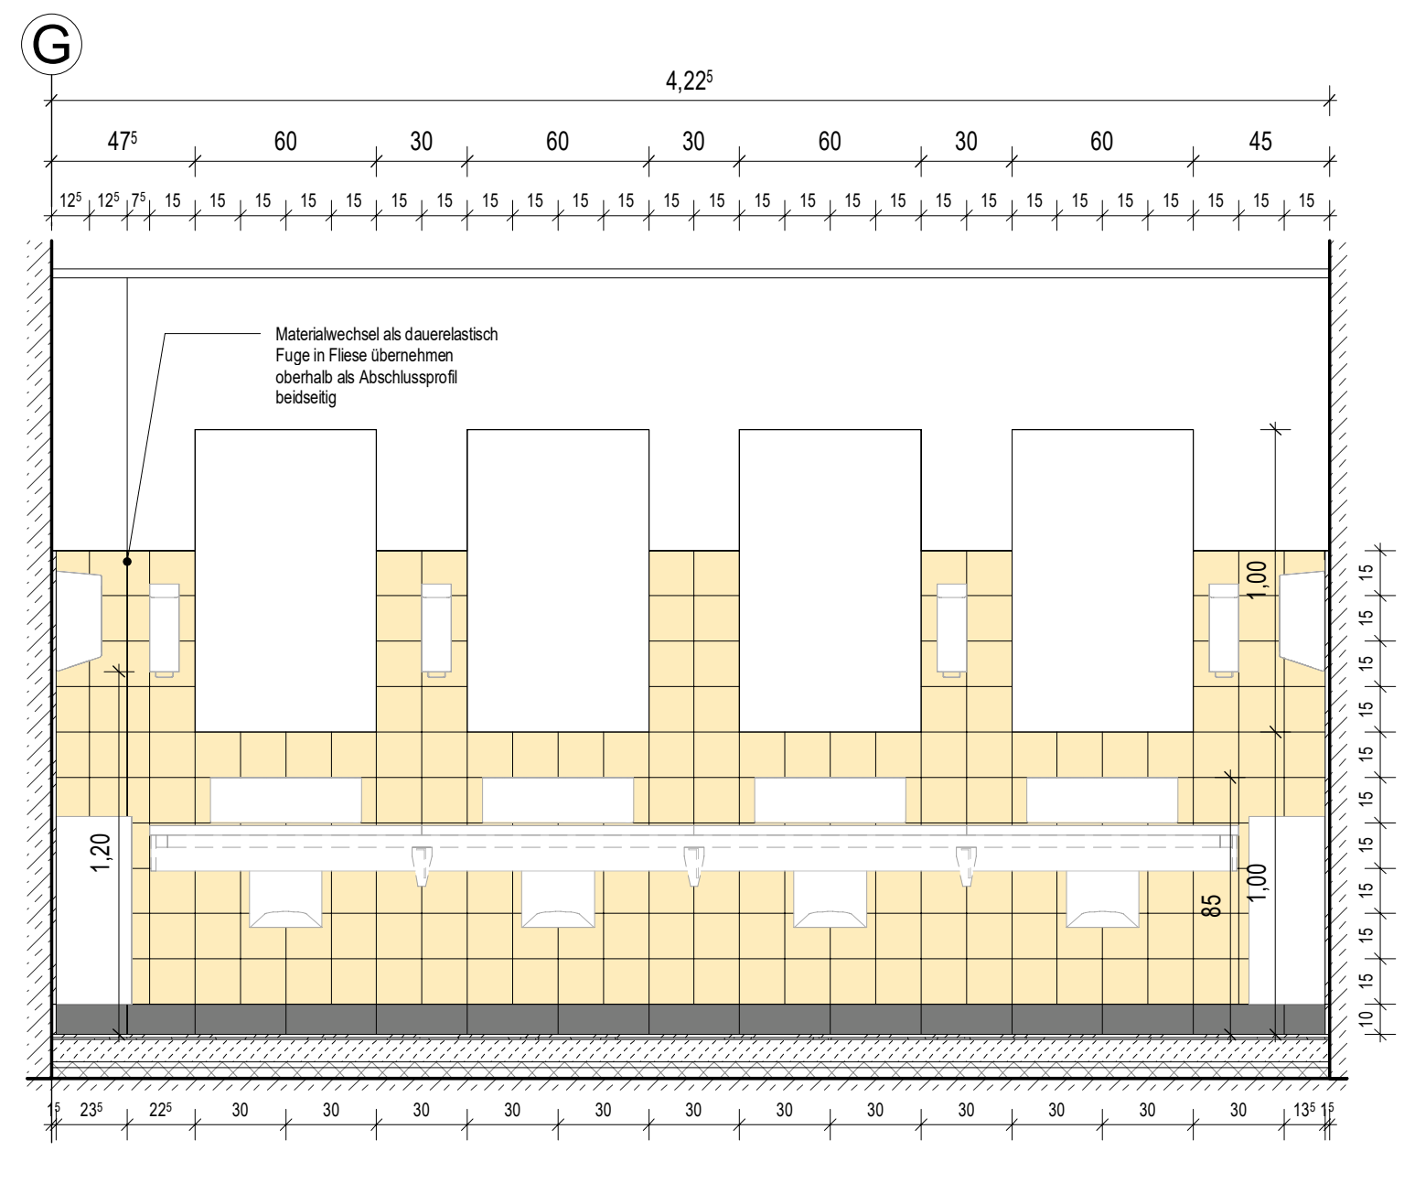
G
4,22⁵
47⁵
60
30
45
Materialwechsel als dauerelastisch Fuge in Fliese übernehmen oberhalb als Abschlussprofil beidseitig
1,20
1,00
85
90
2,50
1,60
14⁵

U-A4

M 1 : 25

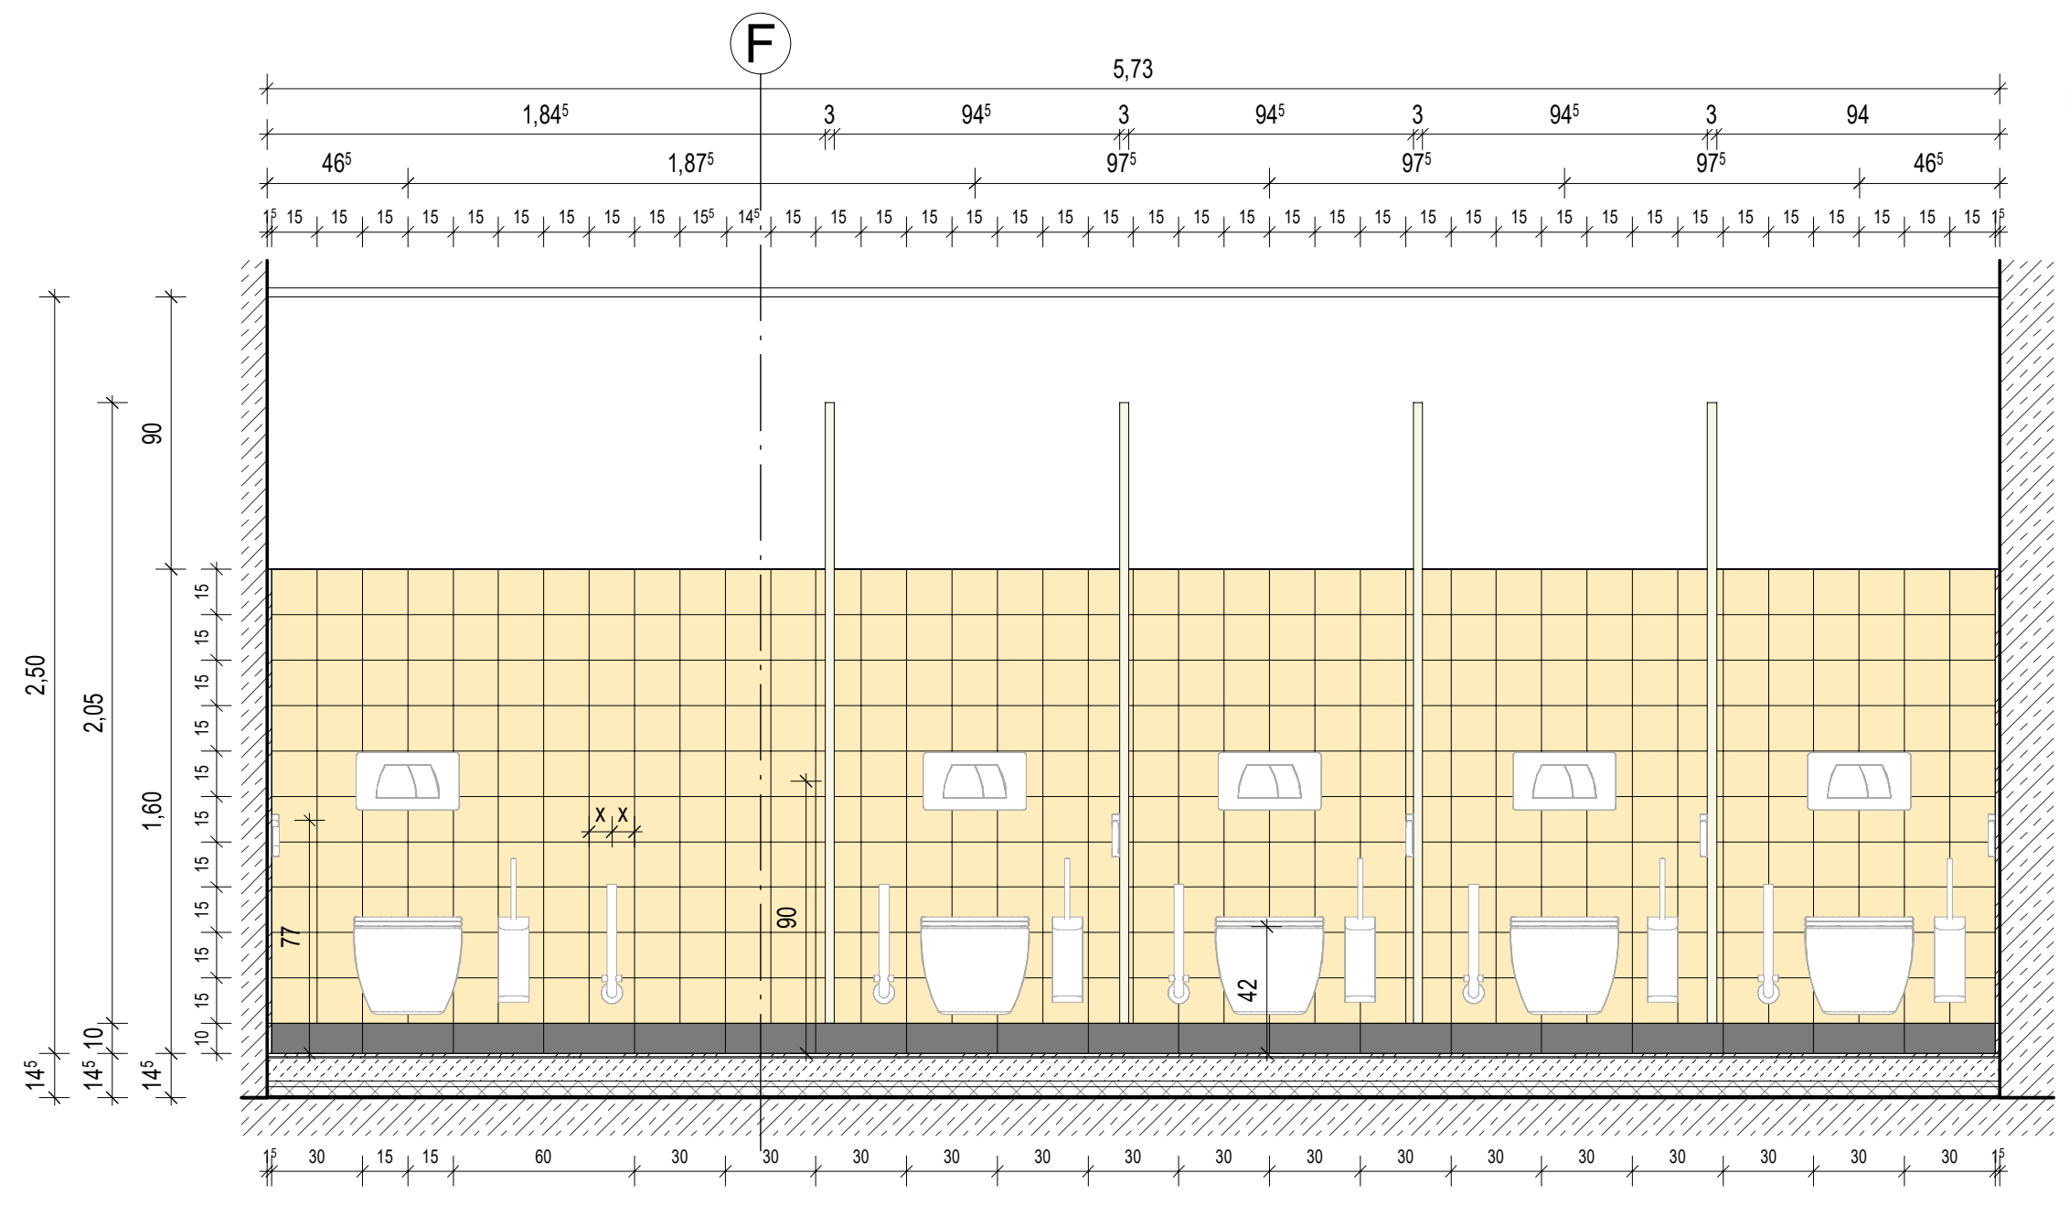
F
5,73
1,84⁵
3
94⁵
94
46⁵
1,87⁵
97⁵
2,50
2,05
90
1,60
77
90
42
x x

U-A5

M 1 : 25

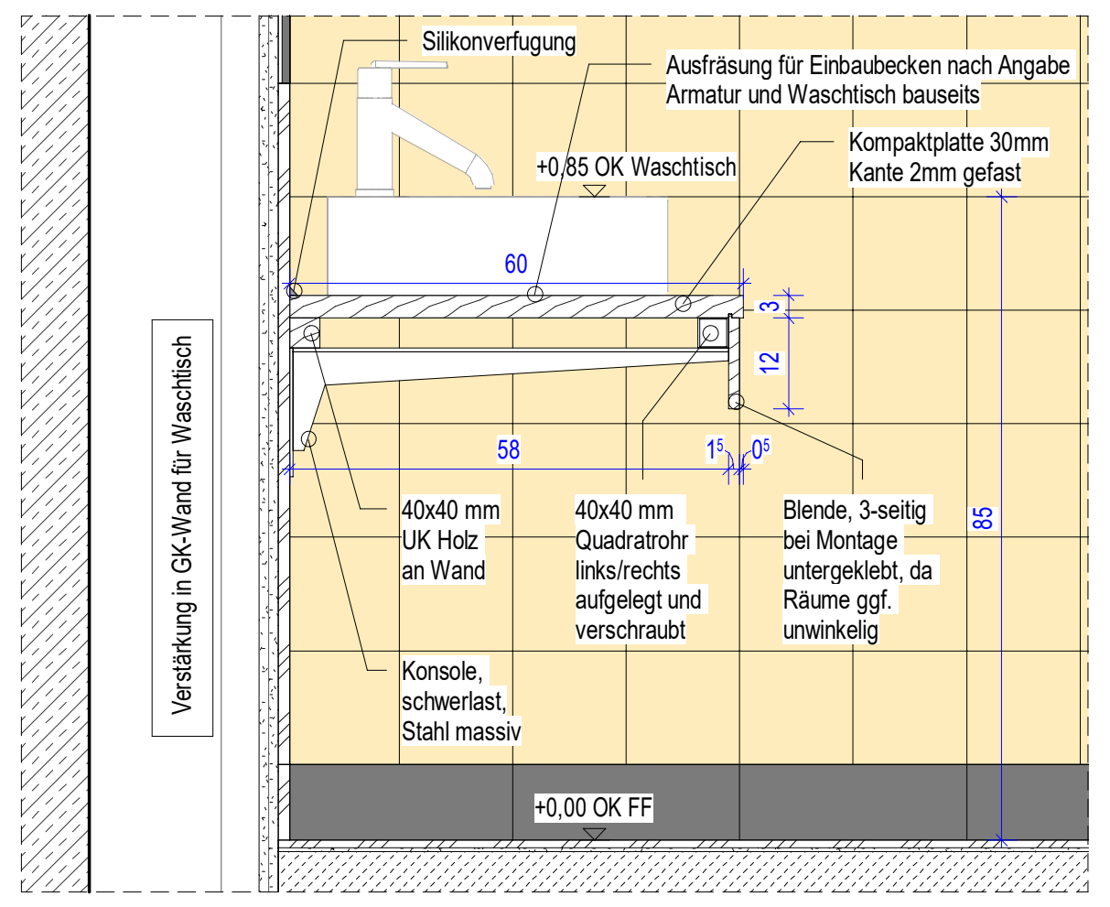
Silikonverfugung
Ausfräsung für Einbaubecken nach Angabe Armatur und Waschtisch bauseits
+0,85 OK Waschtisch
Kompaktplatte 30mm Kante 2mm gefast
60
3
12
58
1⁵
0⁵
85
40x40 mm UK Holz an Wand
40x40 mm Quadratrohr links/rechts aufgelegt und verschraubt
Blende, 3-seitig bei Montage untergeklebt, da Räume ggf. unwinkelig
Konsole, schwerlast, Stahl massiv
Verstärkung in GK-Wand für Waschtisch
+0,00 OK FF

Detailschnittt Waschtischplatte

M 1 : 10

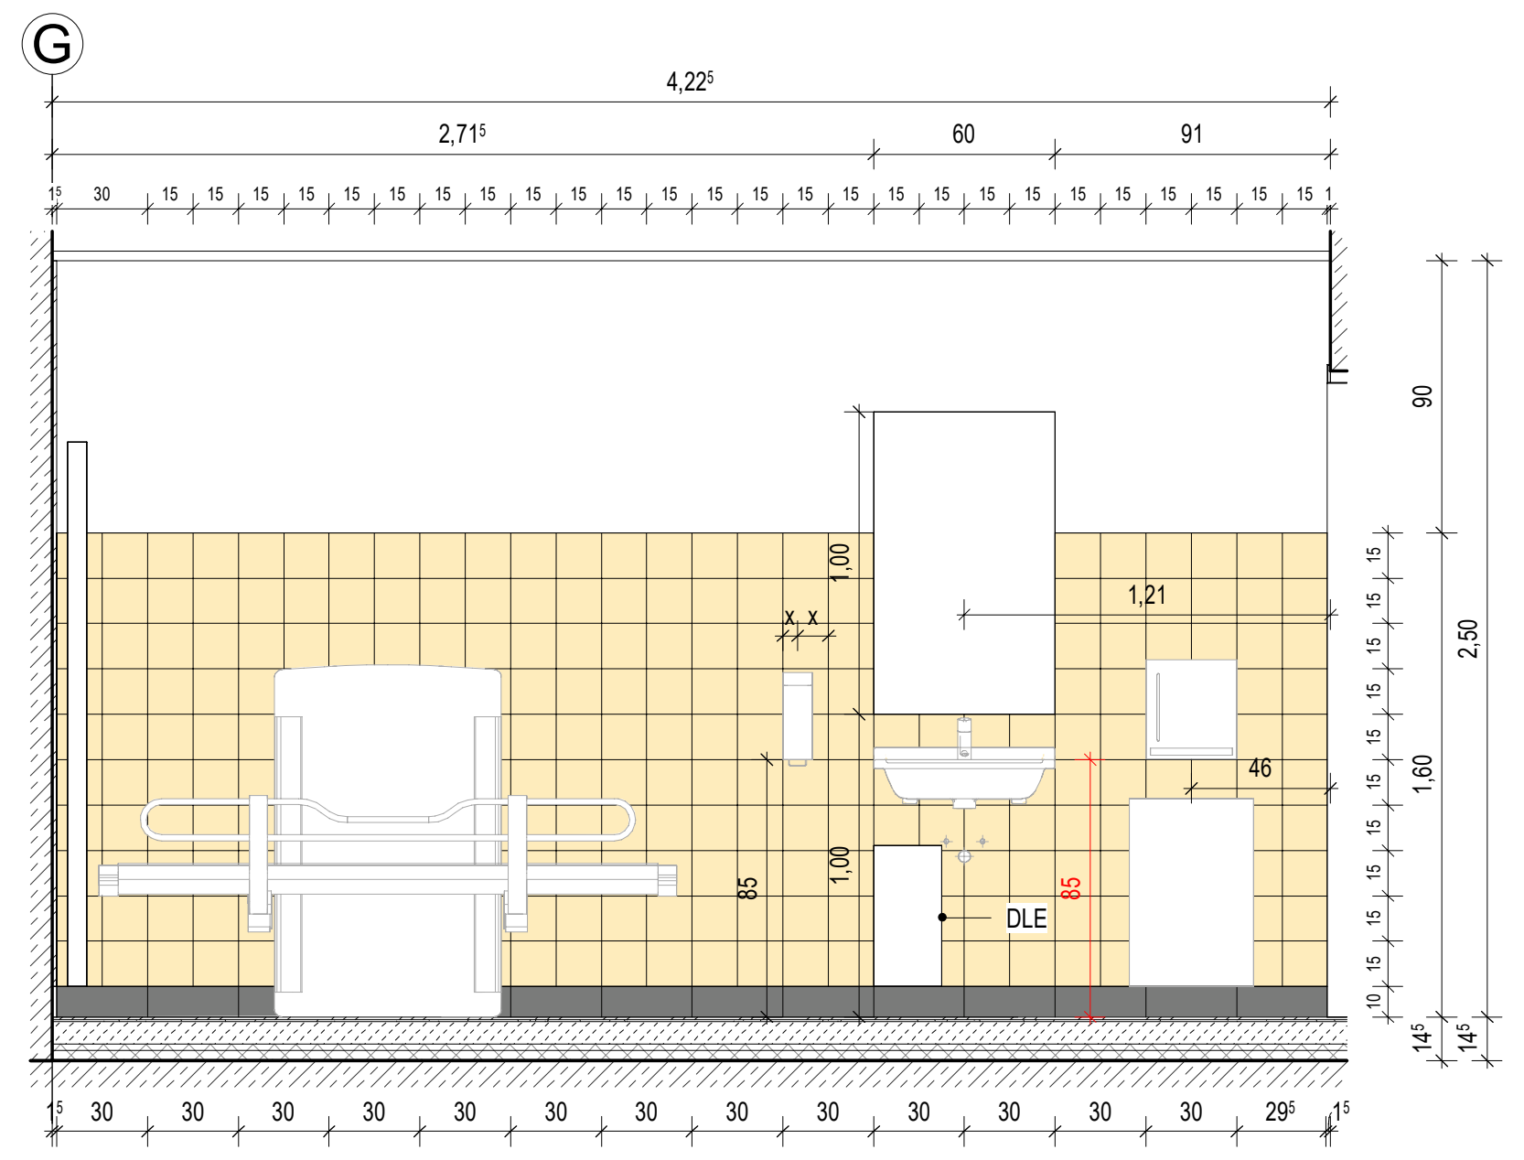
G
4,22⁵
2,71⁵
60
91
90
2,50
1,60
1,00
1,00
1,21
46
85
85
DLE
x x
14⁵

U-A3

M 1 : 25

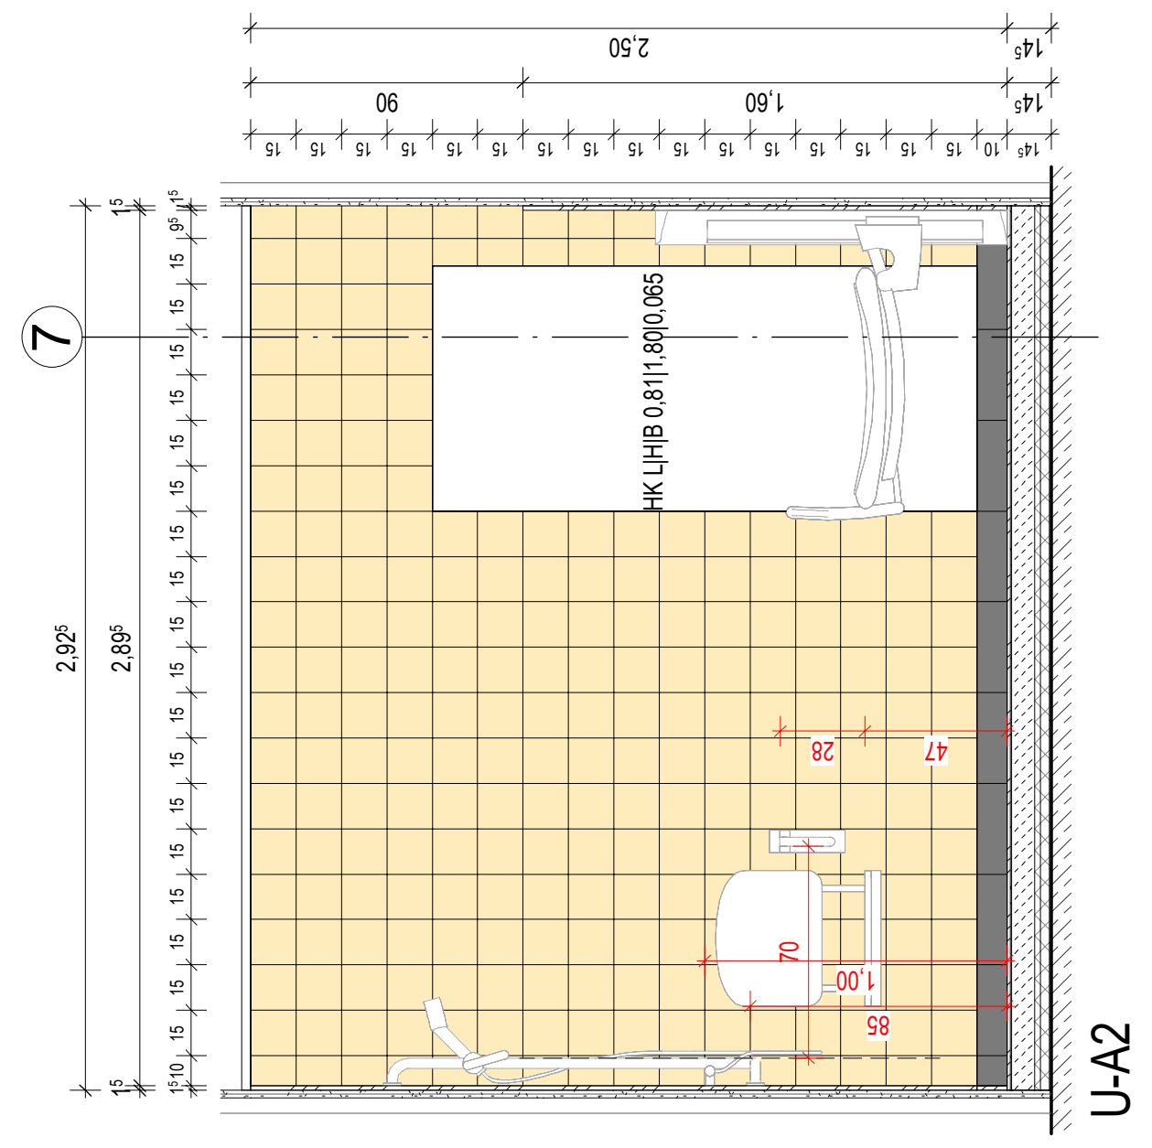
2,50
90
1,60
14⁵
7
2,92⁵
2,89⁵
HK L|H|B 0,81|1,80|0,065
28
47
70
1,00
85

U-A2

M 1 : 25

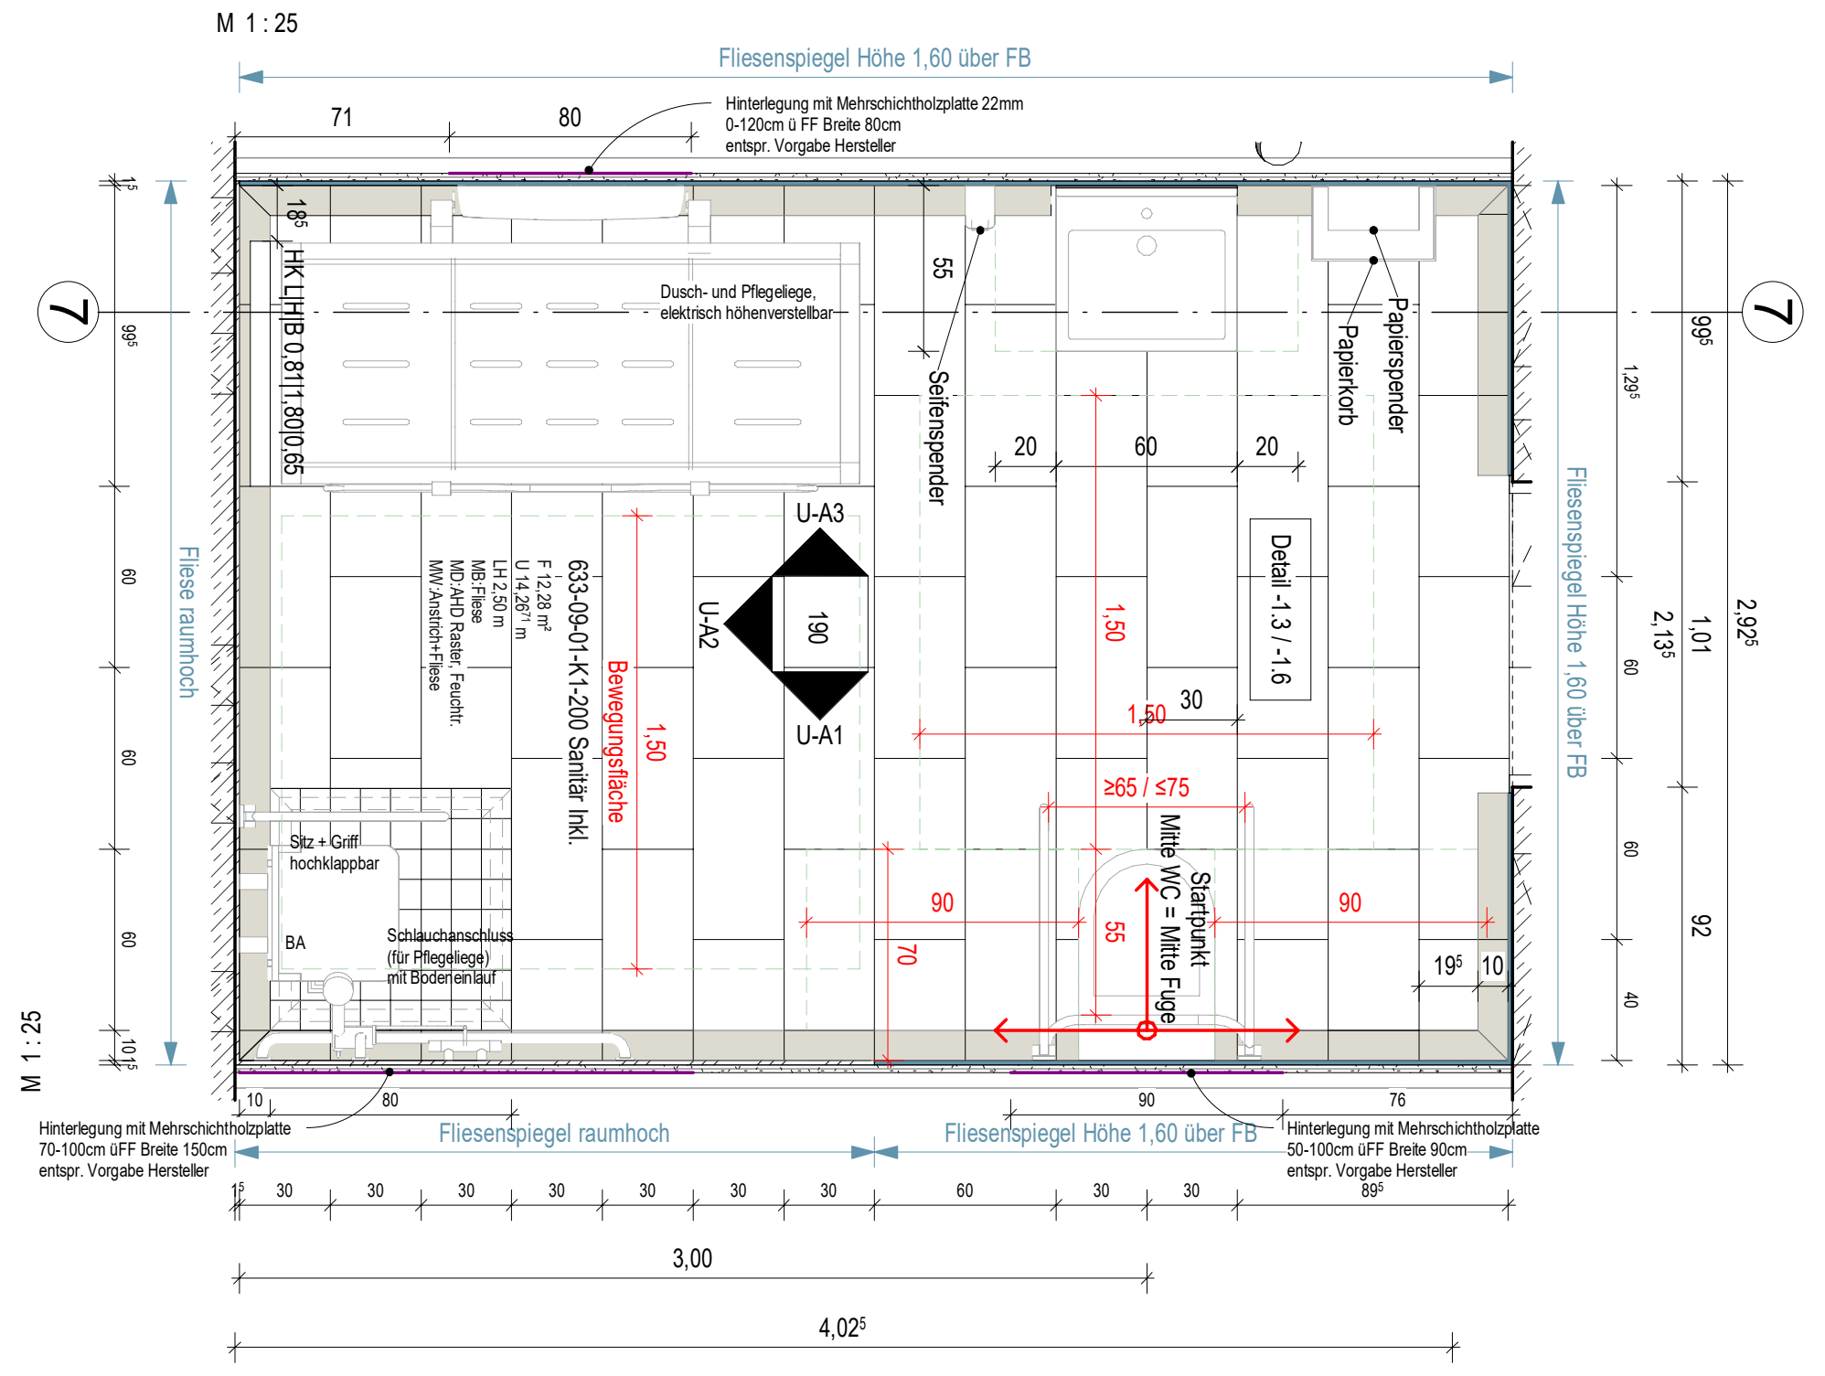
Fliesenspiegel Höhe 1,60 über FB
71
80
Hinterlegung mit Mehrschichtholzplatte 22mm 0-120cm ü FF Breite 80cm entspr. Vorgabe Hersteller
7
HK L|H|B 0,81|1,80|0,65
Dusch- und Pflegeliege, elektrisch höhenverstellbar
Seifenspender
Papierspender
Papierkorb
55
20
60
20
U-A3
U-A2
U-A1
190
633-09-01-K1-200 Sanitär Inkl.
Bewegungsfläche
1,50
Detail -1.3 / -1.6
1,50
30
≥65 / ≤75
Startpunkt Mitte WC = Mitte Fuge
90
90
55
70
19⁵
10
Sitz + Griff hochklappbar
BA
Schlauchanschluss (für Pflegeliege) mit Bodeneinlauf
Fliese raumhoch
Fliesenspiegel Höhe 1,60 über FB
Hinterlegung mit Mehrschichtholzplatte 70-100cm üFF Breite 150cm entspr. Vorgabe Hersteller
Fliesenspiegel raumhoch
Fliesenspiegel Höhe 1,60 über FB
Hinterlegung mit Mehrschichtholzplatte 50-100cm üFF Breite 90cm entspr. Vorgabe Hersteller
2,92⁵
2,13⁵
1,01
92
3,00
4,02⁵

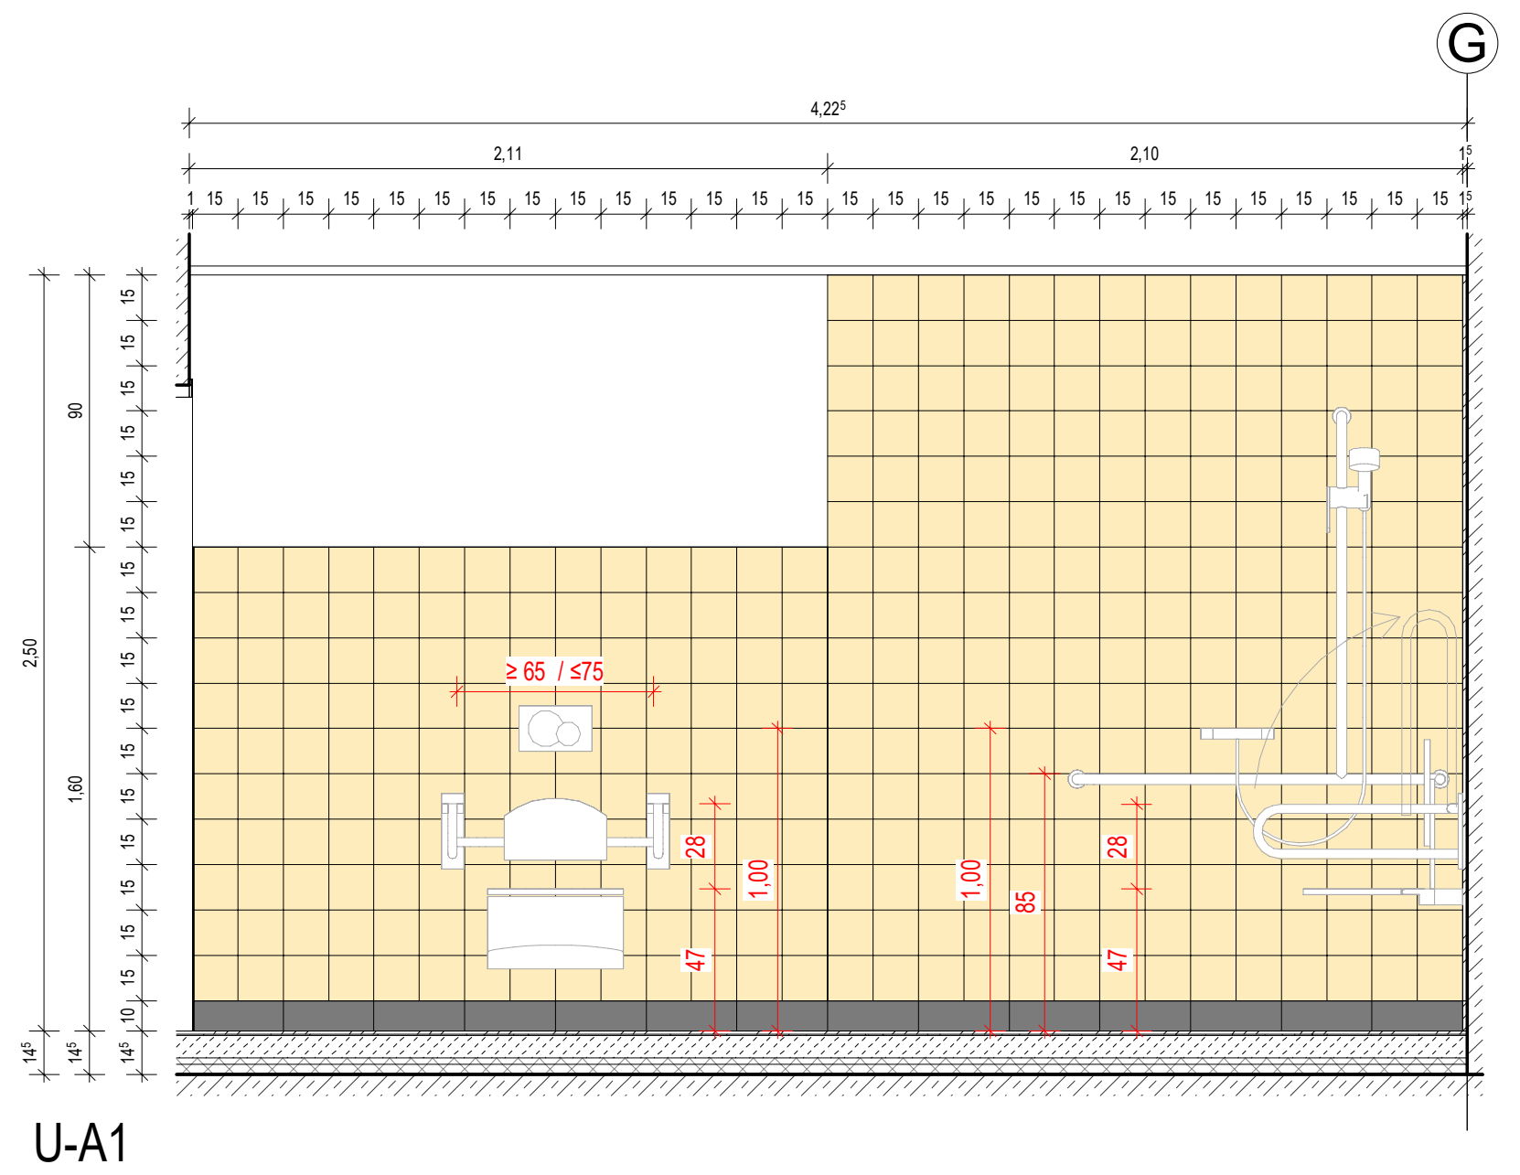
G
4,22⁵
2,11
2,10
2,50
90
1,60
≥ 65 / ≤75
28
1,00
47
1,00
85
28
47

U-A1

M 1 : 25

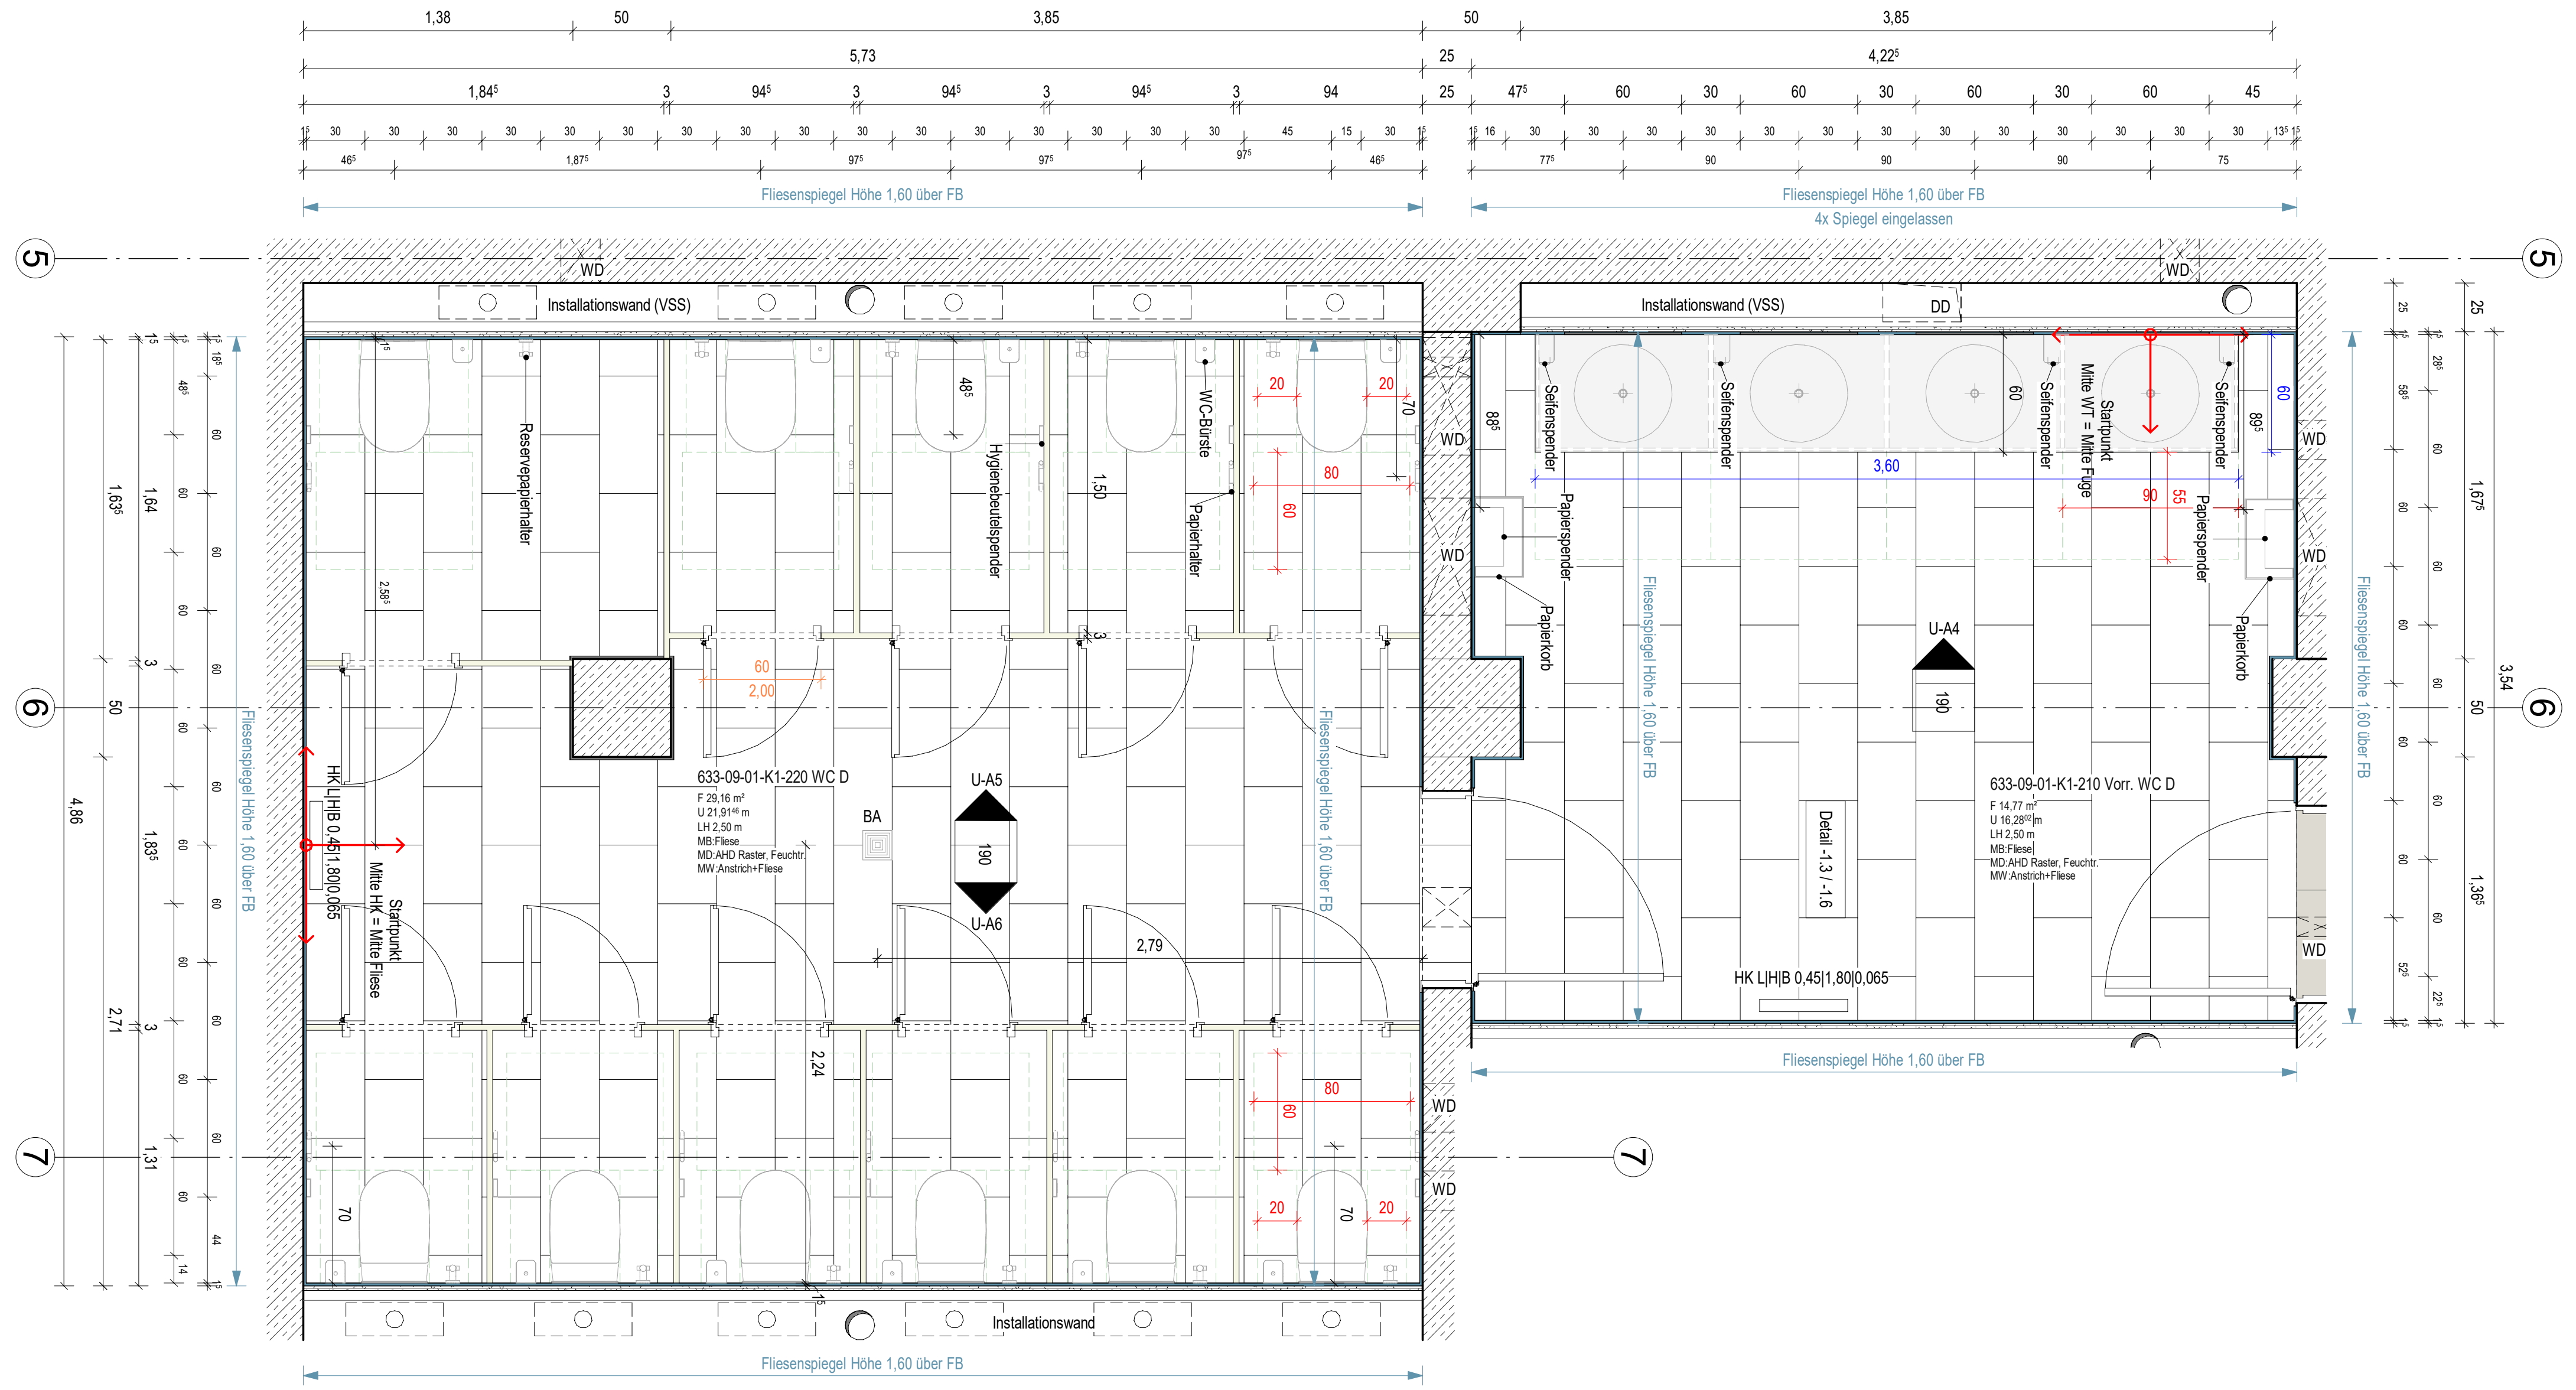
1,38
50
3,85
50
5,73
25
4,22⁵
1,84⁵
3
94⁵
94
47⁵
60
30
45
Fliesenspiegel Höhe 1,60 über FB
Fliesenspiegel Höhe 1,60 über FB
4x Spiegel eingelassen
5
WD
Installationswand (VSS)
Installationswand (VSS)
DD
Reservepapierhalter
Hygienebeutelspender
WC-Bürste
Papierhalter
20
80
60
70
Seifenspender
Papierspender
Papierkorb
3,60
Startpunkt Mitte WT = Mitte Fuge
90
55
U-A4
190
6
633-09-01-K1-220 WC D
F 29,16 m²
U 21,91 m
LH 2,50 m
MB:Fliese
MD:AHD Raster, Feuchtr.
MW:Anstrich+Fliese
BA
U-A5
U-A6
2,79
2,24
60
2,00
HK L|H|B 0,45|1,80|0,065
Startpunkt Mitte HK = Mitte Fliese
633-09-01-K1-210 Vorr. WC D
F 14,77 m²
U 16,28 m
LH 2,50 m
MB:Fliese
MD:AHD Raster, Feuchtr.
MW:Anstrich+Fliese
Detail -1.3 / -1.6
HK L|H|B 0,45|1,80|0,065
7
4,86
1,63⁵
1,64
1,50
1,83⁵
2,71
1,31
3,54
1,67⁵
1,36⁵
Installationswand
Fliesenspiegel Höhe 1,60 über FB
97⁵
90
46⁵
94
92⁵

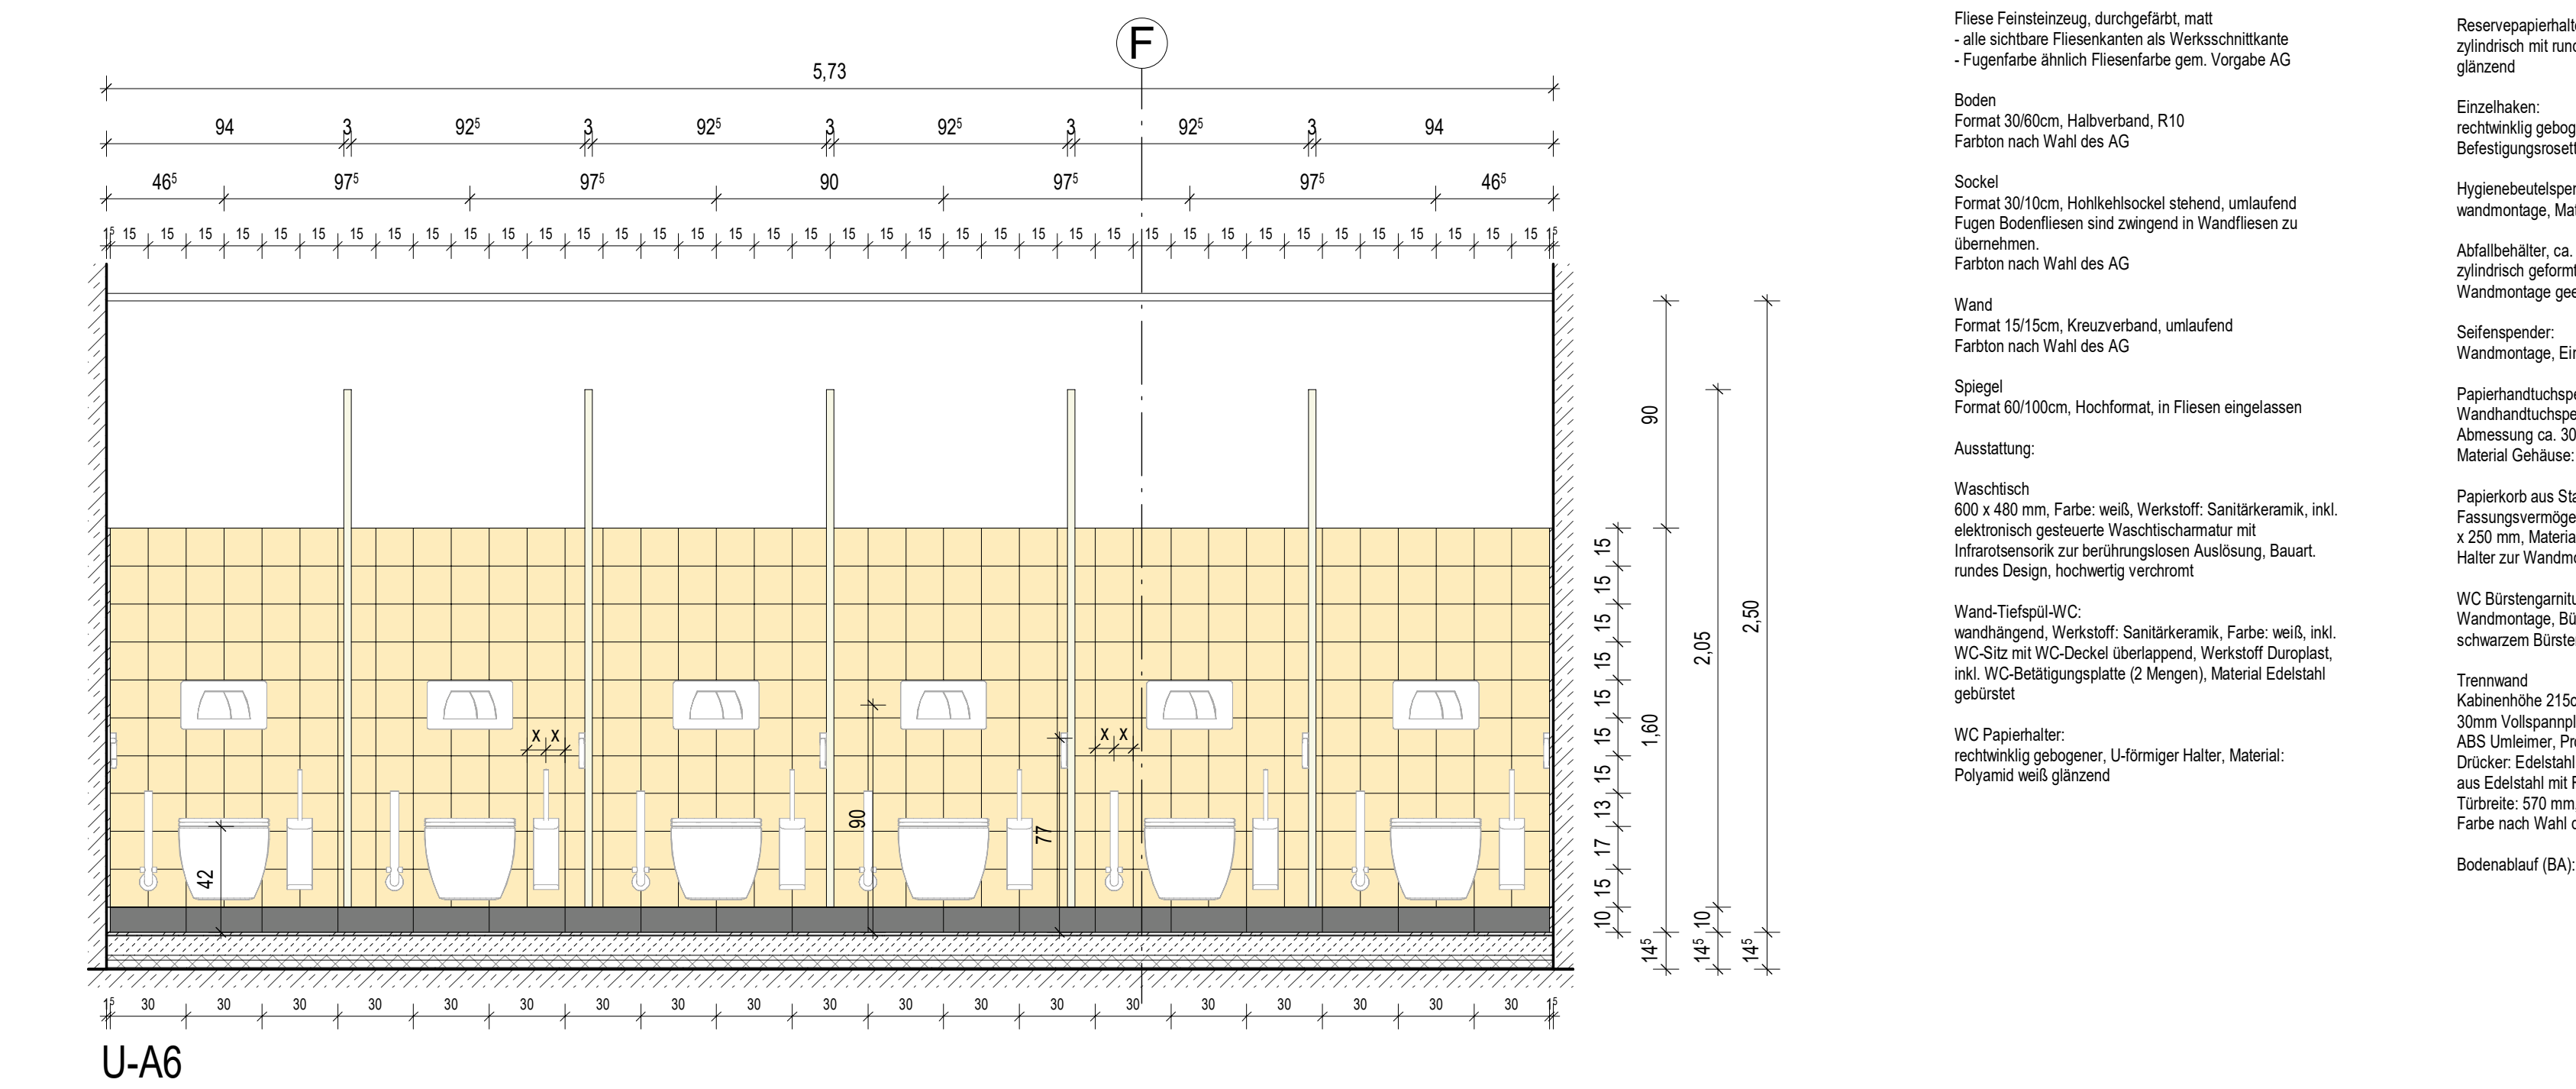
F
5,73
94
3
92⁵
46⁵
97⁵
90
90
2,50
2,05
1,60
42
90
77
x x

U-A6

M 1 : 25

WCs Damen BT 1 - Untergeschoss

Fliese Feinsteinzeug, durchgefärbt, matt
- alle sichtbare Fliesenkanten als Werksschnittkante
- Fugenfarbe ähnlich Fliesenfarbe gem. Vorgabe AG

Boden
Format 30/60cm, Halbverband, R10
Farbton nach Wahl des AG

Sockel
Format 30/10cm, Hohlkehlsockel stehend, umlaufend
Fugen Bodenfliesen sind zwingend in Wandfliesen zu übernehmen.
Farbton nach Wahl des AG

Wand
Format 15/15cm, Kreuzverband, umlaufend
Farbton nach Wahl des AG

Spiegel
Format 60/100cm, Hochformat, in Fliesen eingelassen

Ausstattung:

Waschtisch
600 x 480 mm, Farbe: weiß, Werkstoff: Sanitärkeramik, inkl. elektronisch gesteuerte Waschtischarmatur mit Infrarotsensorik zur berührungslosen Auslösung, Bauart. rundes Design, hochwertig verchromt

Wand-Tiefspül-WC:
wandhängend, Werkstoff: Sanitärkeramik, Farbe: weiß, inkl. WC-Sitz mit WC-Deckel überlappend, Werkstoff Duroplast, inkl. WC-Betätigungsplatte (2 Mengen), Material Edelstahl gebürstet

WC Papierhalter:
rechtwinklig gebogener, U-förmiger Halter, Material: Polyamid weiß glänzend

Reservepapierhalter Set:
zylindrisch mit runder Rosette, Material: Polymaid weiß glänzend

Einzelhaken:
rechtwinklig gebogener, zylindrischer Haken mit Befestigungsrosette

Hygienebeutelspender (nur Damen-WC):
wandmontage, Material: Polymaid weiß glänzend

Abfallbehälter, ca. 6 Liter (nur Damen-WC):
zylindrisch geformter Behälter mit Klappdeckel, zur Wandmontage geeignet, abnehmbar

Seifenspender:
Wandmontage, Einhandbedienung, Material: Kunststoff

Papierhandtuchspender:
Wandhandtuchspender für Papierhandtücher
Abmessung ca. 300x300x120mm
Material Gehäuse: Edelstahl

Papierkorb aus Stahldraht zur Wandmontage
Fassungsvermögen ca. 60 Liter, (H x B x T): ca. 620 x 410 x 250 mm, Material: Stahldraht, pulverbeschichtet, mit Halter zur Wandmontage

WC Bürstengarnitur
Wandmontage, Bürstengriff mit auswechselbarem schwarzem Bürstenkopf, Farbe: weiß

Trennwand
Kabinenhöhe 215cm
30mm Vollspannplatten HPL-Beschichtung, Kanten mit ABS Umleimer, Profile aus Aluminium, 150mm schwebend, Drücker: Edelstahl, WC-Schloss, U-Form, Trennwandfüße aus Edelstahl mit Flachrosette, 3-Rollen-Kantenband, Türbreite: 570 mm, Türstopperhaken aus Aluminiumm, Farbe nach Wahl des AG

Bodenablauf (BA):

Allgemeine Hinweise:

Sämtliche Wandverstärkungen sind entsprechend der Herstellerangaben der tatsächlichverbauten Produkte vorzusehen. Die Datenblätter sind durch die AN vor schließen der Trockenbauwände an die Bauüberwachung zu übergeben.

Typ und Beplankung der GK-Wände- und -Decken gem. Trockenbauplanung

Einbau von Verstärkungsprofilen und Unterkonstruktionen sowie Wandverstärkungen aus Mehrschichtholzplatten zur Aufnahme schwerer Konsollasten für die Befestigung von Sanitärinstallationen sind in Trockenbauwänden zwingend vorzusehen. Die Unterkonstruktion von Vorwänden und 2-schaligen Trennwänden sind dann aneinander bzw. an der rückwärtigen Massivwand aussteifend zu befestigen. Eine Schallübertragung in angrenzende Räume ist auszuschließen.

↔ Fliesen Startpunkt-/Richtung für Boden und Wand

— Verstärkung Wand

Hinweis: Wände mit Fliesen ohne Sanitärobjekten nicht dargestellt.

Legende

▨	Stahlbeton (STB)	▨	Mauerwerk (MW)	- - - -	Linie verdeckt
▨	Beton unbewehrt (UB)	▨	Porenbeton (PB)	- · - · -	Grundstücksgrenze
▦	Fertigteil (FT)	▨	Verblender (VB)	- · - · -	Baugrenze
▩	Gipskartonwand (GK)	▨	Naturstein (NST)	- · · -	Baulinie
+0,00	Grundrisskote	☐	Detail - Nr. Plan - Nr.	- - - -	Grundwasserspiegel
OKFF OKRF UKFD UKRD	Höhenkoten	A	Schnitt / Ansicht		
		B A	vorhergehende Änderungen		
		C	aktuelle Änderung		

OKFF	Oberkante Fertigfussboden	OK	Oberkante	BW	Brandwand
OKRF	Oberkante Rohfussboden	UK	Unterkante	Bauart BW	Bauart Brandwand
OKRD	Oberkante Rohdecke	HK	Hinterkante	F90	feuerbeständige Wand
UKFD	Unterkante Fertigdecke	VK	Vorderkante	F30	feuerhemmende Wand
UKRD	Unterkante Rohdecke	ELT	Elektro		
FBRH	Fertigbrüstungshöhe	HZG	Heizung	T30-RS	Feuerschutzabschluss feuerhemmend, rauchdicht, selbstschließend
RBRH	Rohbrüstungshöhe	LFT	Lufttechnik		
LH	Lichte Höhe (Fertighöhe)	SAN	Sanitär		
RH	Raumhoch (Rohhöhe)	RR	Regenrohr	T90-RS	Feuerschutzabschluss feuerbeständig, rauchdicht, selbstschließend
FF	Fertigfussboden	FR	Futterrohr		
RD	Rohdecke	TEL	Telefon		
FD	Fertigdecke	DL	Datenleitung	T30	Tür / Tor feuerhemmend
BD	Bodendurchbruch (L/B)	FA	Feuerwehraufzug	T90	Tür / Tor feuerbeständig
DD	Deckendurchbruch (L/B)	LA	Lastenaufzug		
DA	Deckenaussparung (L/B)	PA	Personenaufzug	MR	Motor Raffstore
UD	Unterzugsdurchbruch (L/B)	TRH	Treppenhaus		
BE	Bodeneinlauf (L/B)	FM	Feuermelder		
DE	Dacheinlauf (L/B)	FL	Feuerlöscher		
WA	Wandaussparung (B/H/T)	FSK	Feuerwehrschlüsselkasten		
WD	Wanddurchbruch (B/H)	BMZ	Brandmeldezentrale	Brandschutzanforderungen	
WS	Wandschlitz (B/T)	RM	Rauchmelder		
		RWA	Rauch- und Wärmeabzugsanlage	🟪	feuerbeständiges Bauteil (F90)
UZ	Unterzug				
ÜZ	Überzug	NA	Notausgang	🟥	Bauart Brandwand
DV	Deckenversprung	SP	Sprinkler		
SW	Schwelle	WHY	Wandhydrant	🟦	Brandwand
BF	Bauwerksfuge	H	Hydrant		
DF	Dehnungsfuge	→	Fluchtrichtung	▨	feuerbeständige Decke (F90)

Ausbaumaterialien

Wand		Boden		Decke	
A	Anstrich -Dispersion	A	Anstrich	A	Anstrich
AL	Anstrich -Latex	AE	Epoxydharzanstrich	APD	Alupaneeldecke
B	Beton	AL	Latexanstrich	AS	Anstrichspachtel
BWS	Betonwerkstein	AP	PVC-Anstrich	BRD	Bandrasterdecke
D	Dichtung	BA	Bituminöse Abdichtung	GKD	Gipskartondecke
F	Fliesen	BS-PD	Beschichtung Parkdeck	LD	Lichtdecke
FGS	Fugenglattstrich	BWS	Betonwerkstein	LFD	Langfeld-Rasterdecke
GK	Gipskarton	D	Dichtung	MFD	Mineralfaser-Rasterdecke
GK-BW	Gipskarton Brandwand	DB	Doppelboden	MPD	Metall-Paneeldecke
GP (P)	Gipsputz	DS	Dampfsperre	MRD	Metall-Rasterdecke
KSL	Kalksandlochstein	ET	Estrich auf Trennlage	P	Putz
KSV	Kalksandvollstein	F	Fliesen	S	Spachtelung
LB	Leichtbeton	GA	Gussasphalt	SB	Betondecke - Sichtbeton
MW	Mauerwerk	GAE	Gussasphaltestrich		
MWN	Mauerwerk Verblendstein, NF	GR	Gitterrost		
NST	Naturstein	HKS	Hohlkehlsockel		
ÖA	Öldichter Anstrich	HO	Hohlraumboden		
PB	Porenbeton	KHE	Kunstharzestrich		
PB-BW	Porenbeton Brandwand	LI	Linoleum		
PD	Putz, Dünnbett	MB	Mörtelbett		
RP	Reibeputz	NST	Naturstein		
S	Spachtelung	ÖA	Öldichter Anstrich		
SB	Sichtbeton	ÖAP	Ölfester PVC-Anstrich		
SM	Sichtmauerwerk	PA	Parkett		
STB	Stahlbeton	PVC	PVC-Belag		
TA	Tapete	SA	Staubbindender Anstrich		
TF	Tapezierfähig (vorbereitet)	SE	Schwimmender Estrich		
TG	Tapete -Glasfaser	SP	Spaltplatten		
TGV	Tapete -Glasvlies (strukturlos)	T	Teppich		
TR	Tapete -Rauhfaser	TD	Trittschalldämmung		
VH	Verkleidung Holz	TL	Trennlage		
VNST	Verkleidung Naturstein	V	Versiegelung		
WD	Wärmedämmung	VE	Verbundestrich		
WDVS	Wärmedämmverbundsystem	ZE	Zementestrich		
WP	Wandpaneel				
ZP	Kalkzementputz				

Alle Maße sind vor Ausführung örtlich und rechnerisch zu prüfen.
Die Ausführungszeichnungen sind nur in Verbindung mit den Zeichnungen der einzelnen Fachplaner und den auf den Plänen als Verweis aufgeführten Detailplänen gültig. Unstimmigkeiten sind vor Ausführung mit der örtlichen Bauleitung abzustimmen. Die angegebenen Fenster- und Türhöhen geben das lichte Maß von OKBH bzw. OKFF bis UK Rohsturz an.

- alle F90 Wände auf Rohboden (auch Systemtrennwände)
- außenliegender Sonnenschutz am gesamten Gebäude außer Treppenhäuser: Sonnenschutzglas
- Blendschutz an allen Büroarbeitsplätzen und Leitwarten

Maßstab: 0 0.25m 0.5m 1.25m 2.5m

Änderungen:

INDEX	DATUM	ÄNDERUNG	GEZEICHNET
1	21.07.2026	Ergänzung Tischplatte in GR,SNT, ANS + Detail, Anpassung Text Trennwand	

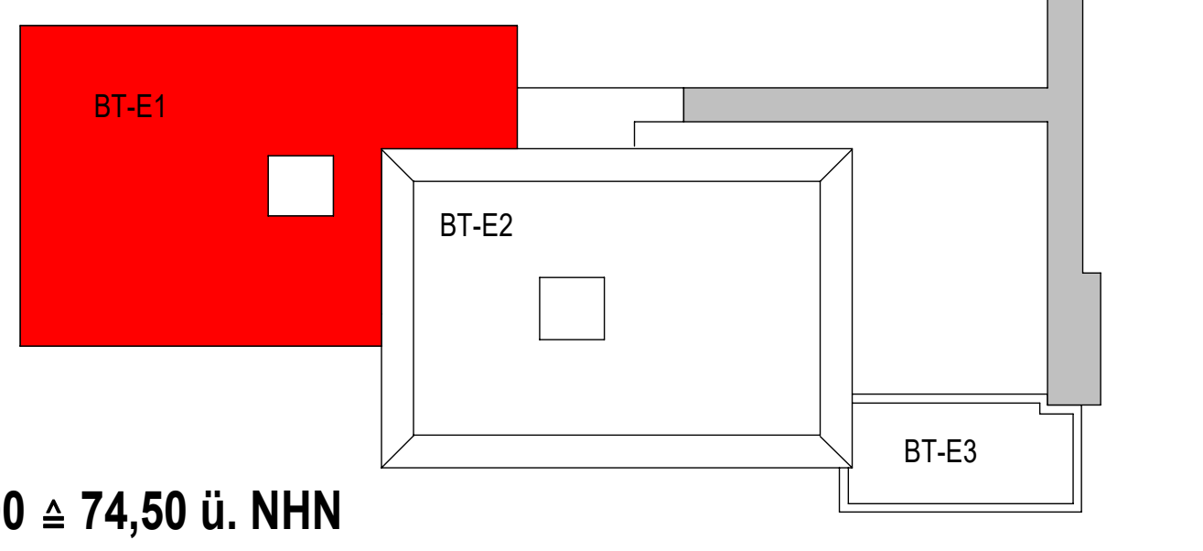
BT-E1
BT-E2
BT-E3

± 0.00 ≙ 74,50 ü. NHN

Projekt
6520003151
Erweiterungsneubau Anne-Frank Gesamtschule (Bauteil E)
Burgholzstraße 120, 44145 Dortmund

Bauherr
Stadt Dortmund
Städt. Immobilienwirtschaft FB 65
Königswall 14
44137 Dormtund

Freigabe
Datum, Unterschrift

Planer

Freigabe
Datum, Unterschrift

Fachplaner

Planinhalt
Ausführungszeichnung
Fliesenspiegel
Untergeschoss - WC Damen / Sanitär Inklusion

Projektnr.	Verfasser	Mitarbeiter	erstellt am:	Planstand:	Format	Maßstab
6520003151			25.06.2024	21.07.2026 18:49:41	1378.50/ 840.50	Wie angezeigt

Plannummer
AFGS-NEU- 5-DT-IAWC-1UG-190-01_Fliesenspiegel WC Damen Inkl. Sanitär UG