
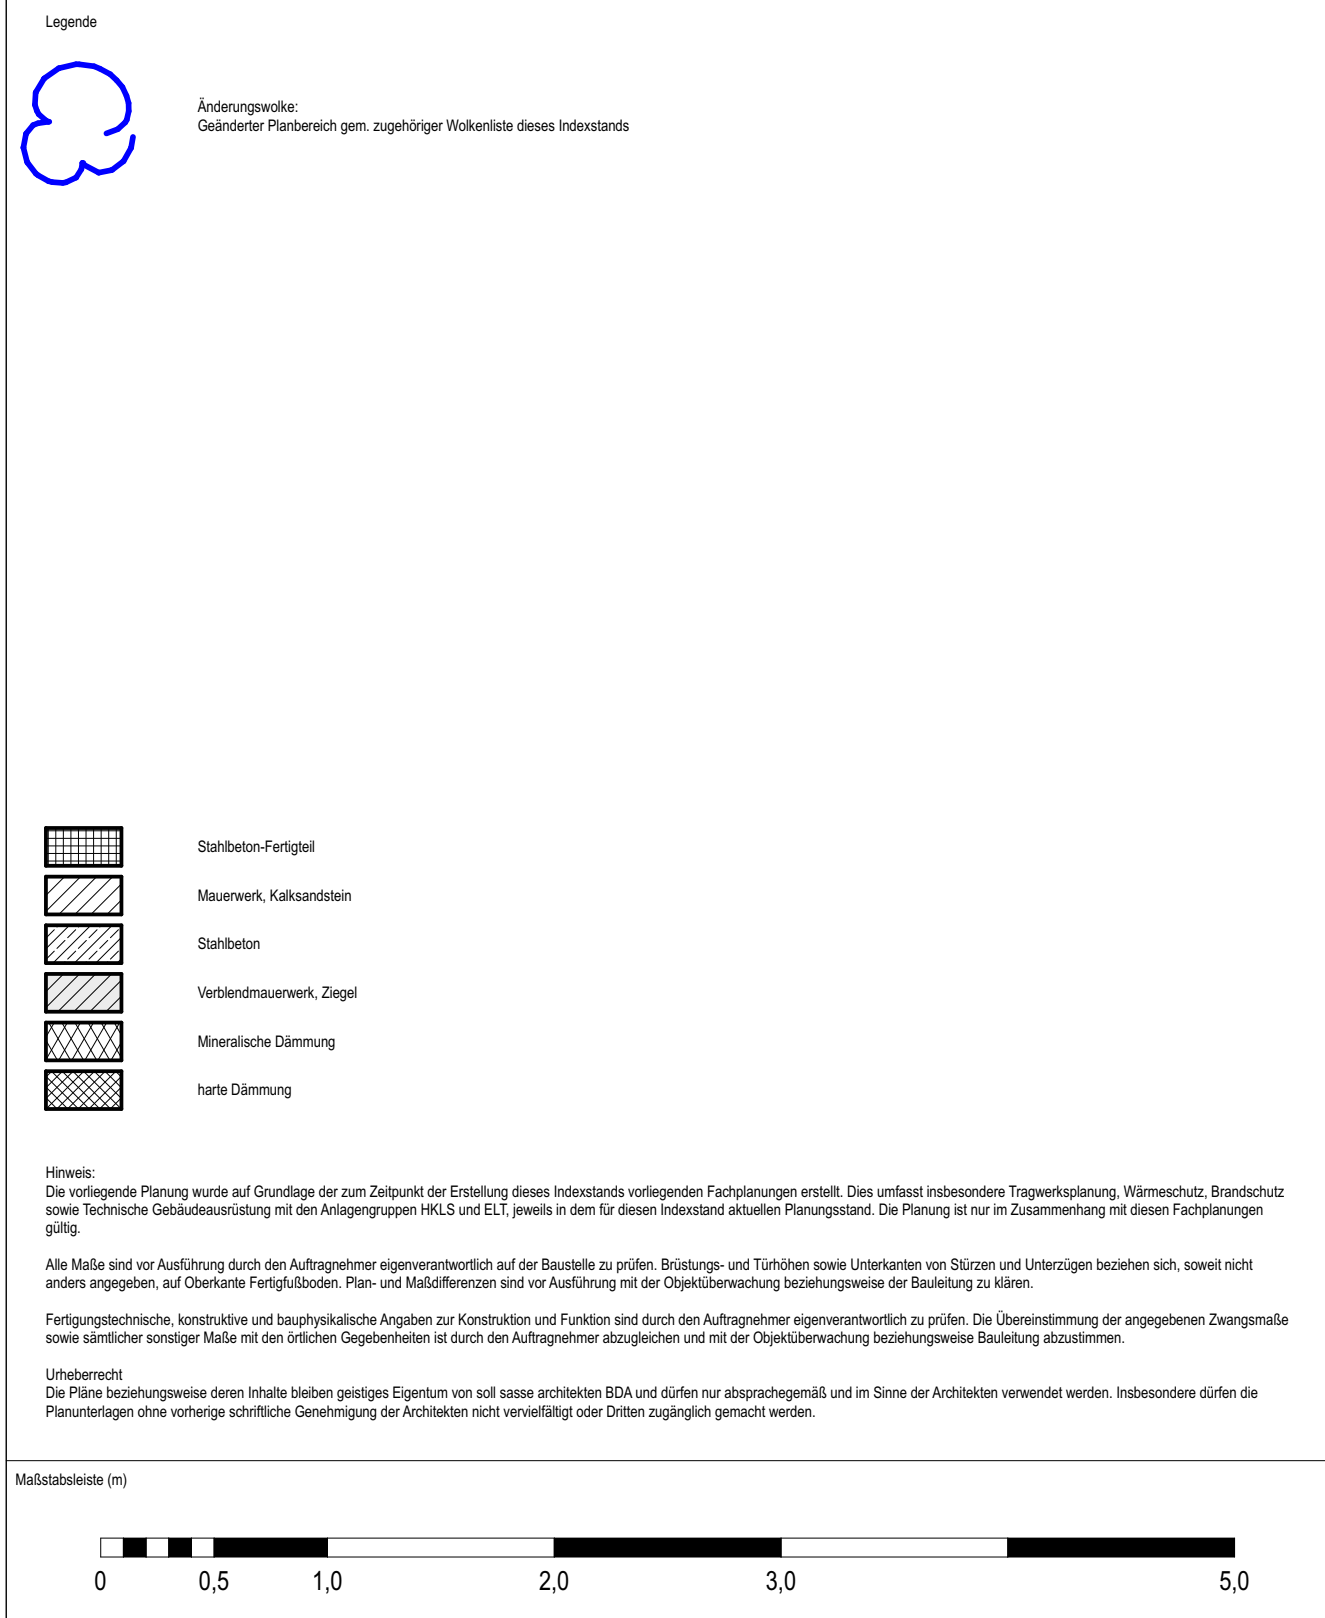
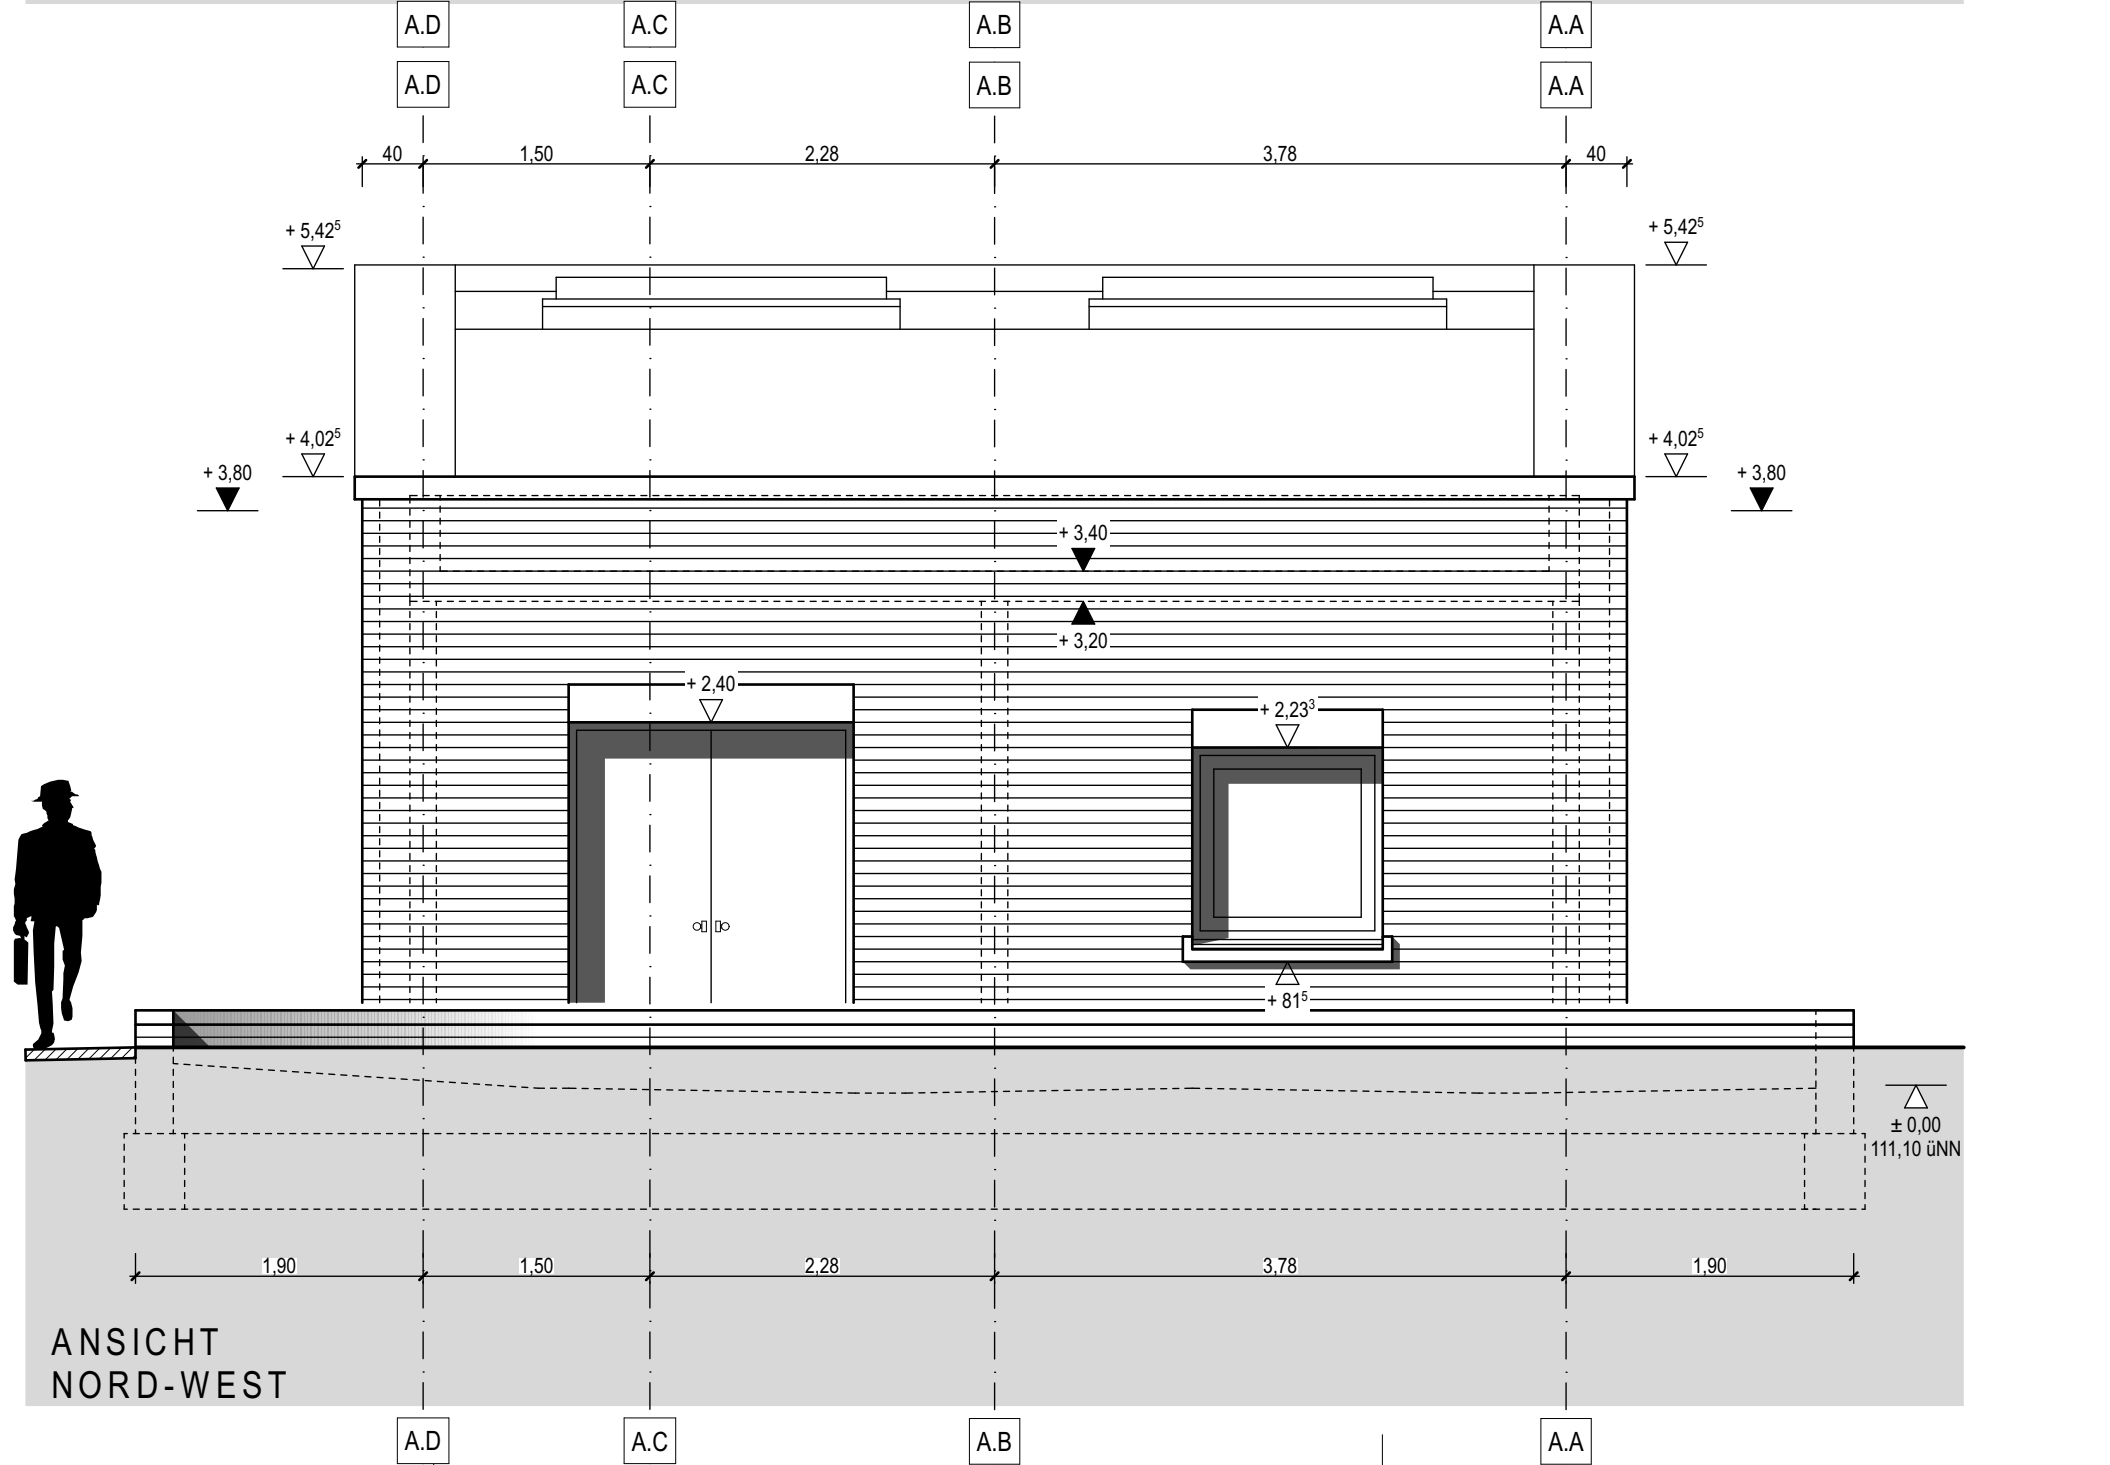
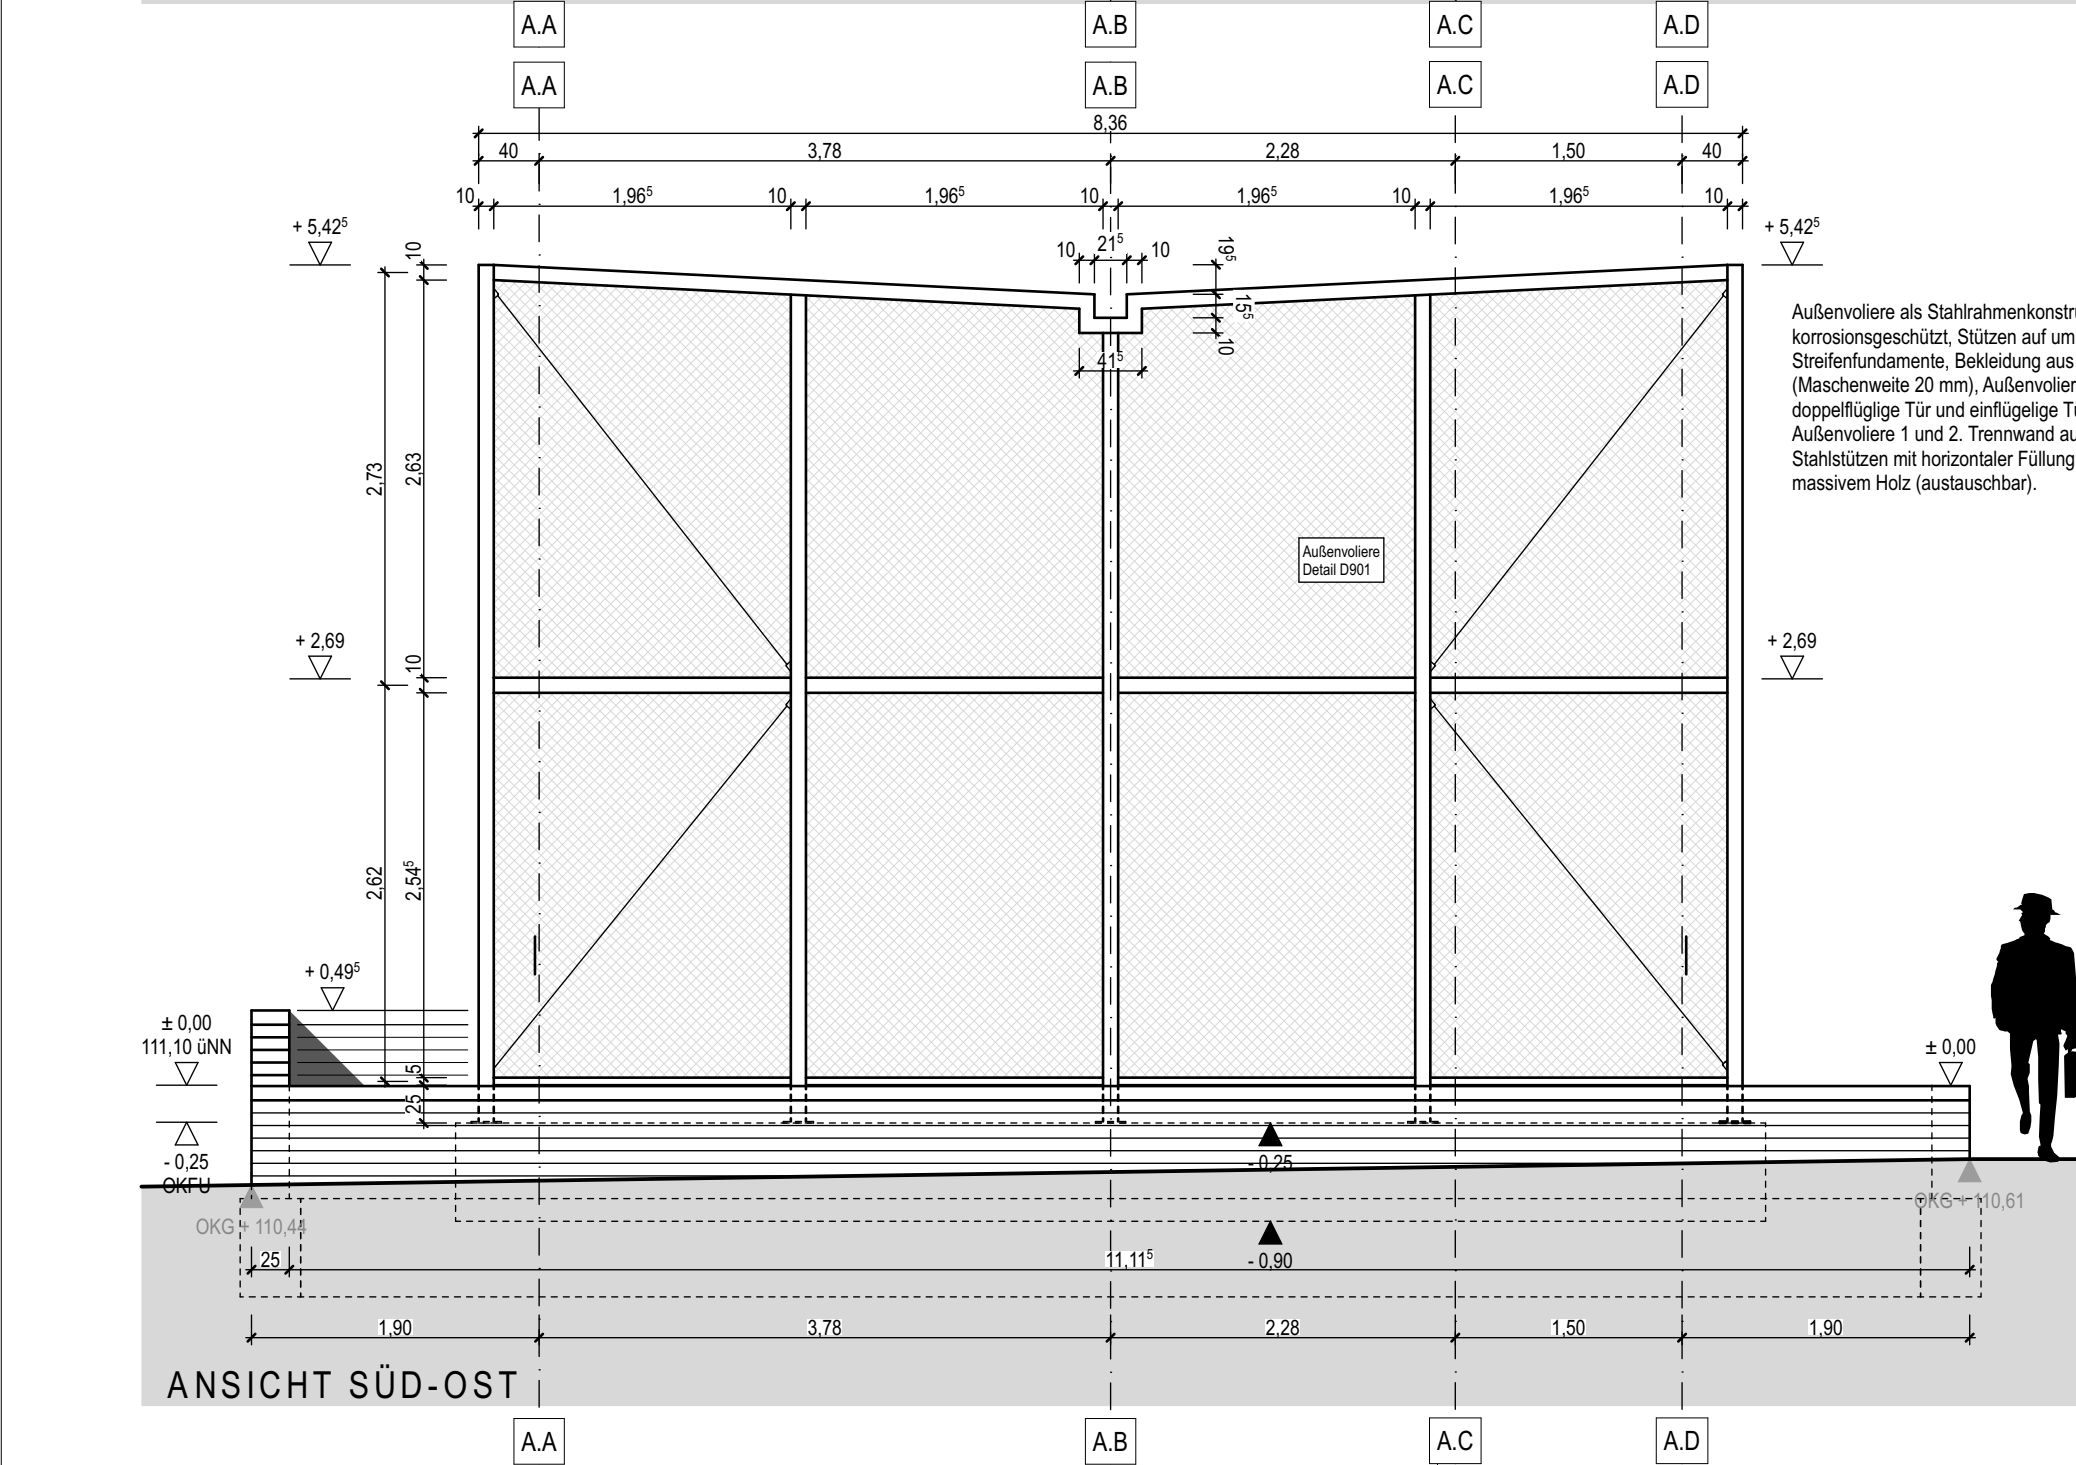
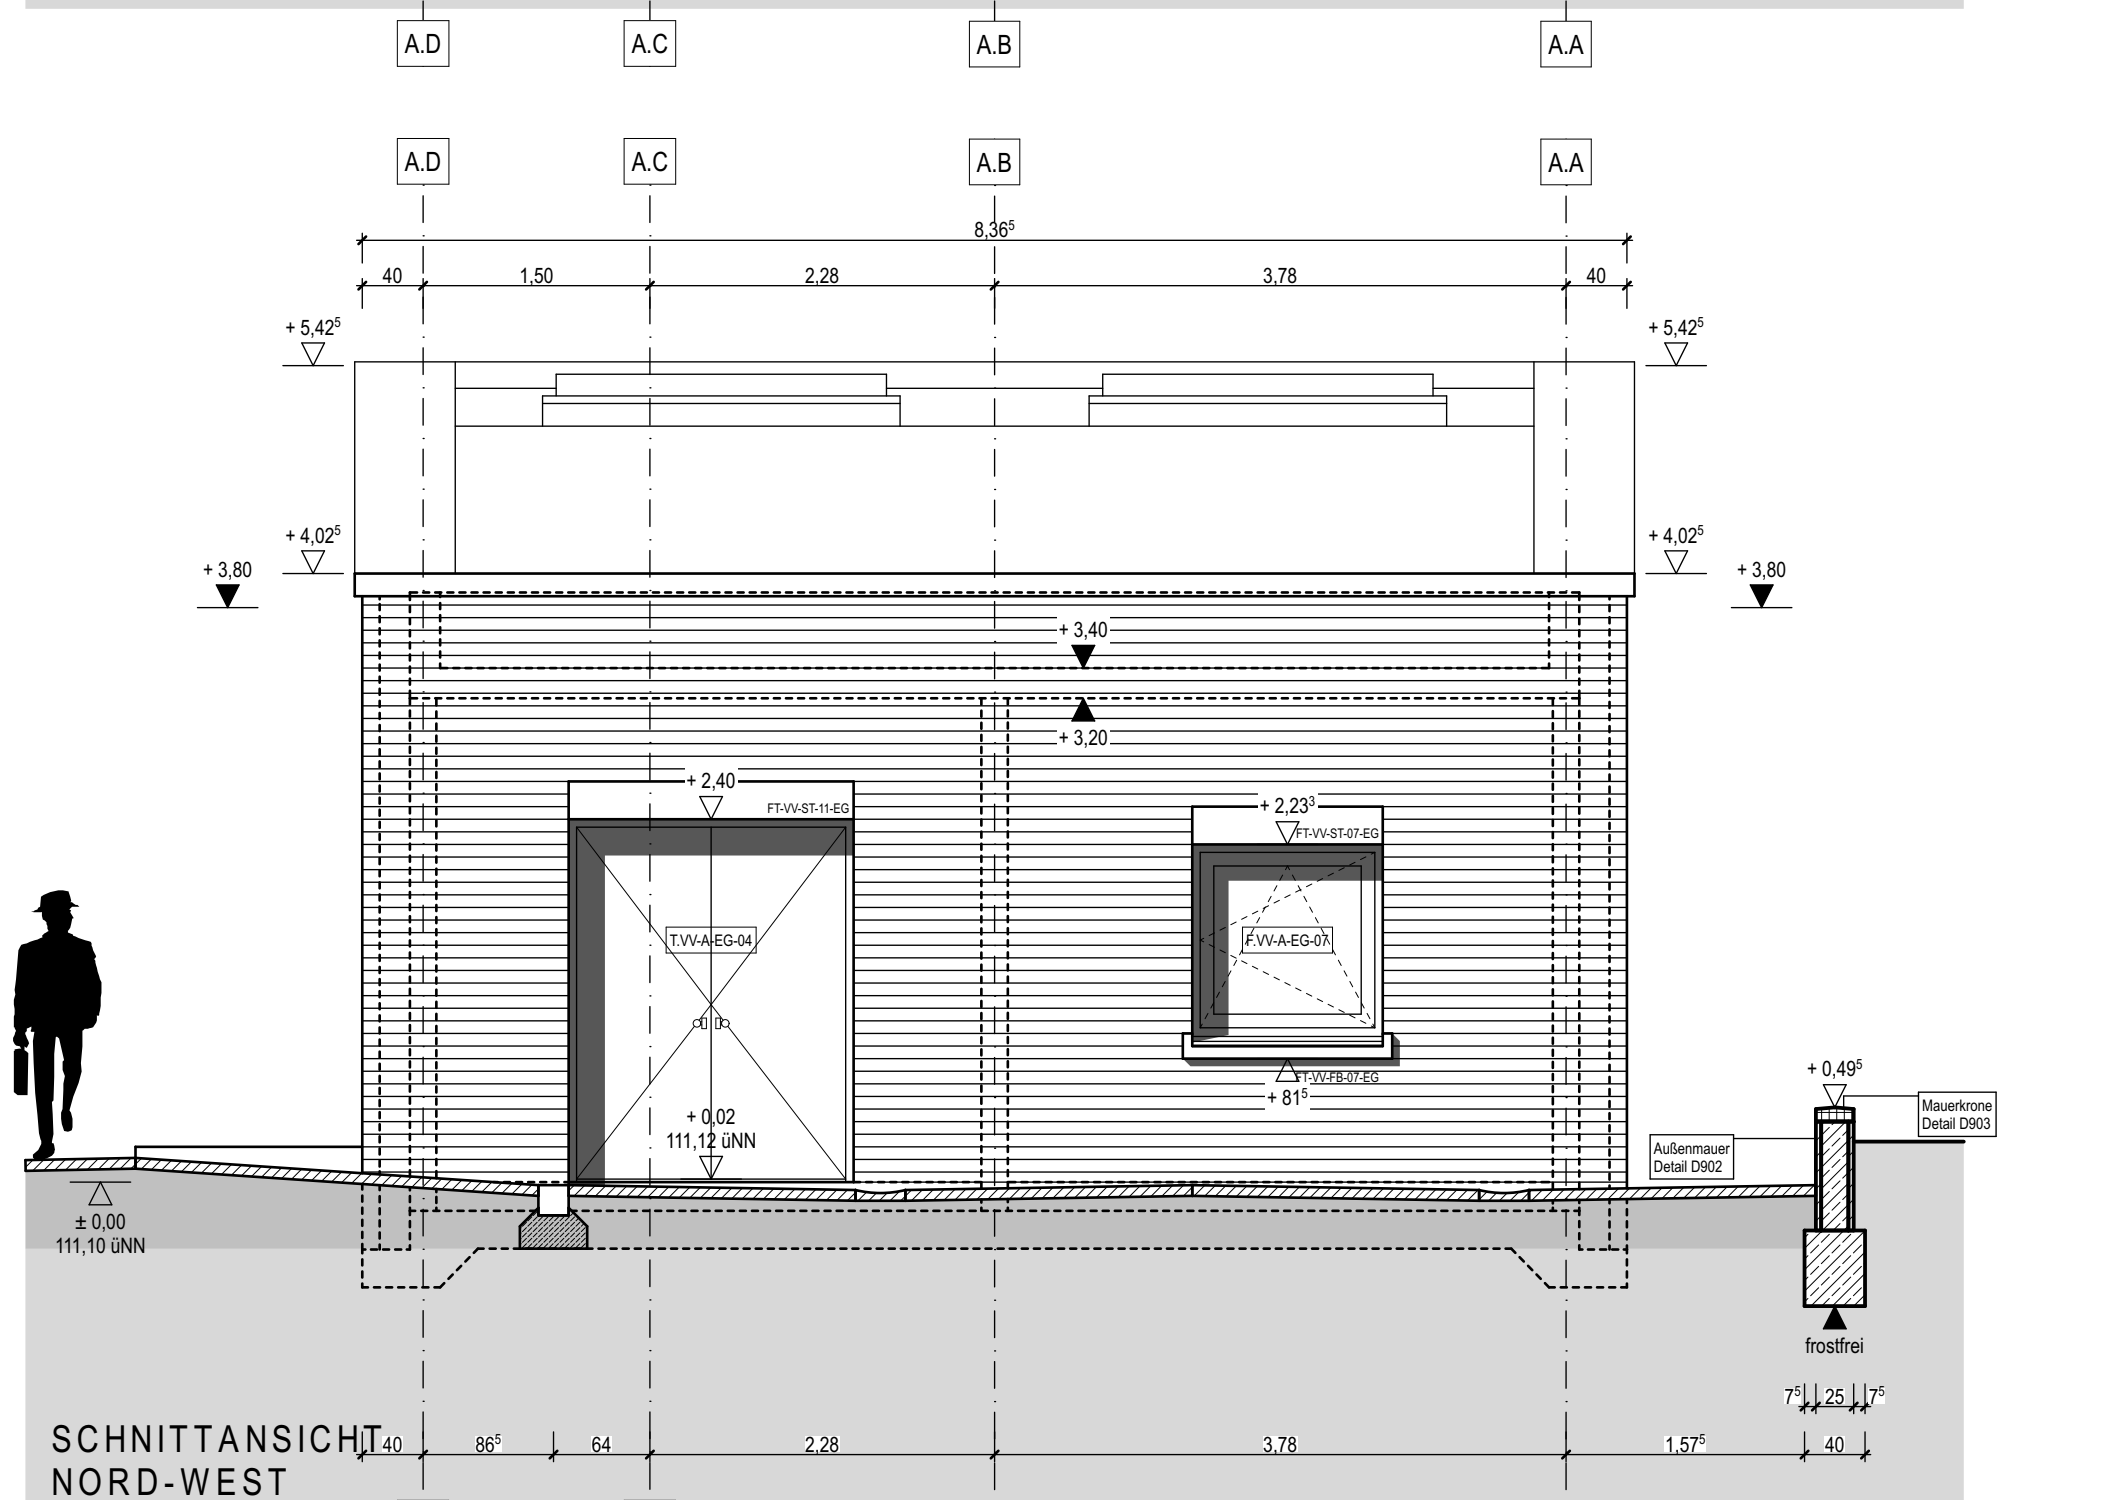
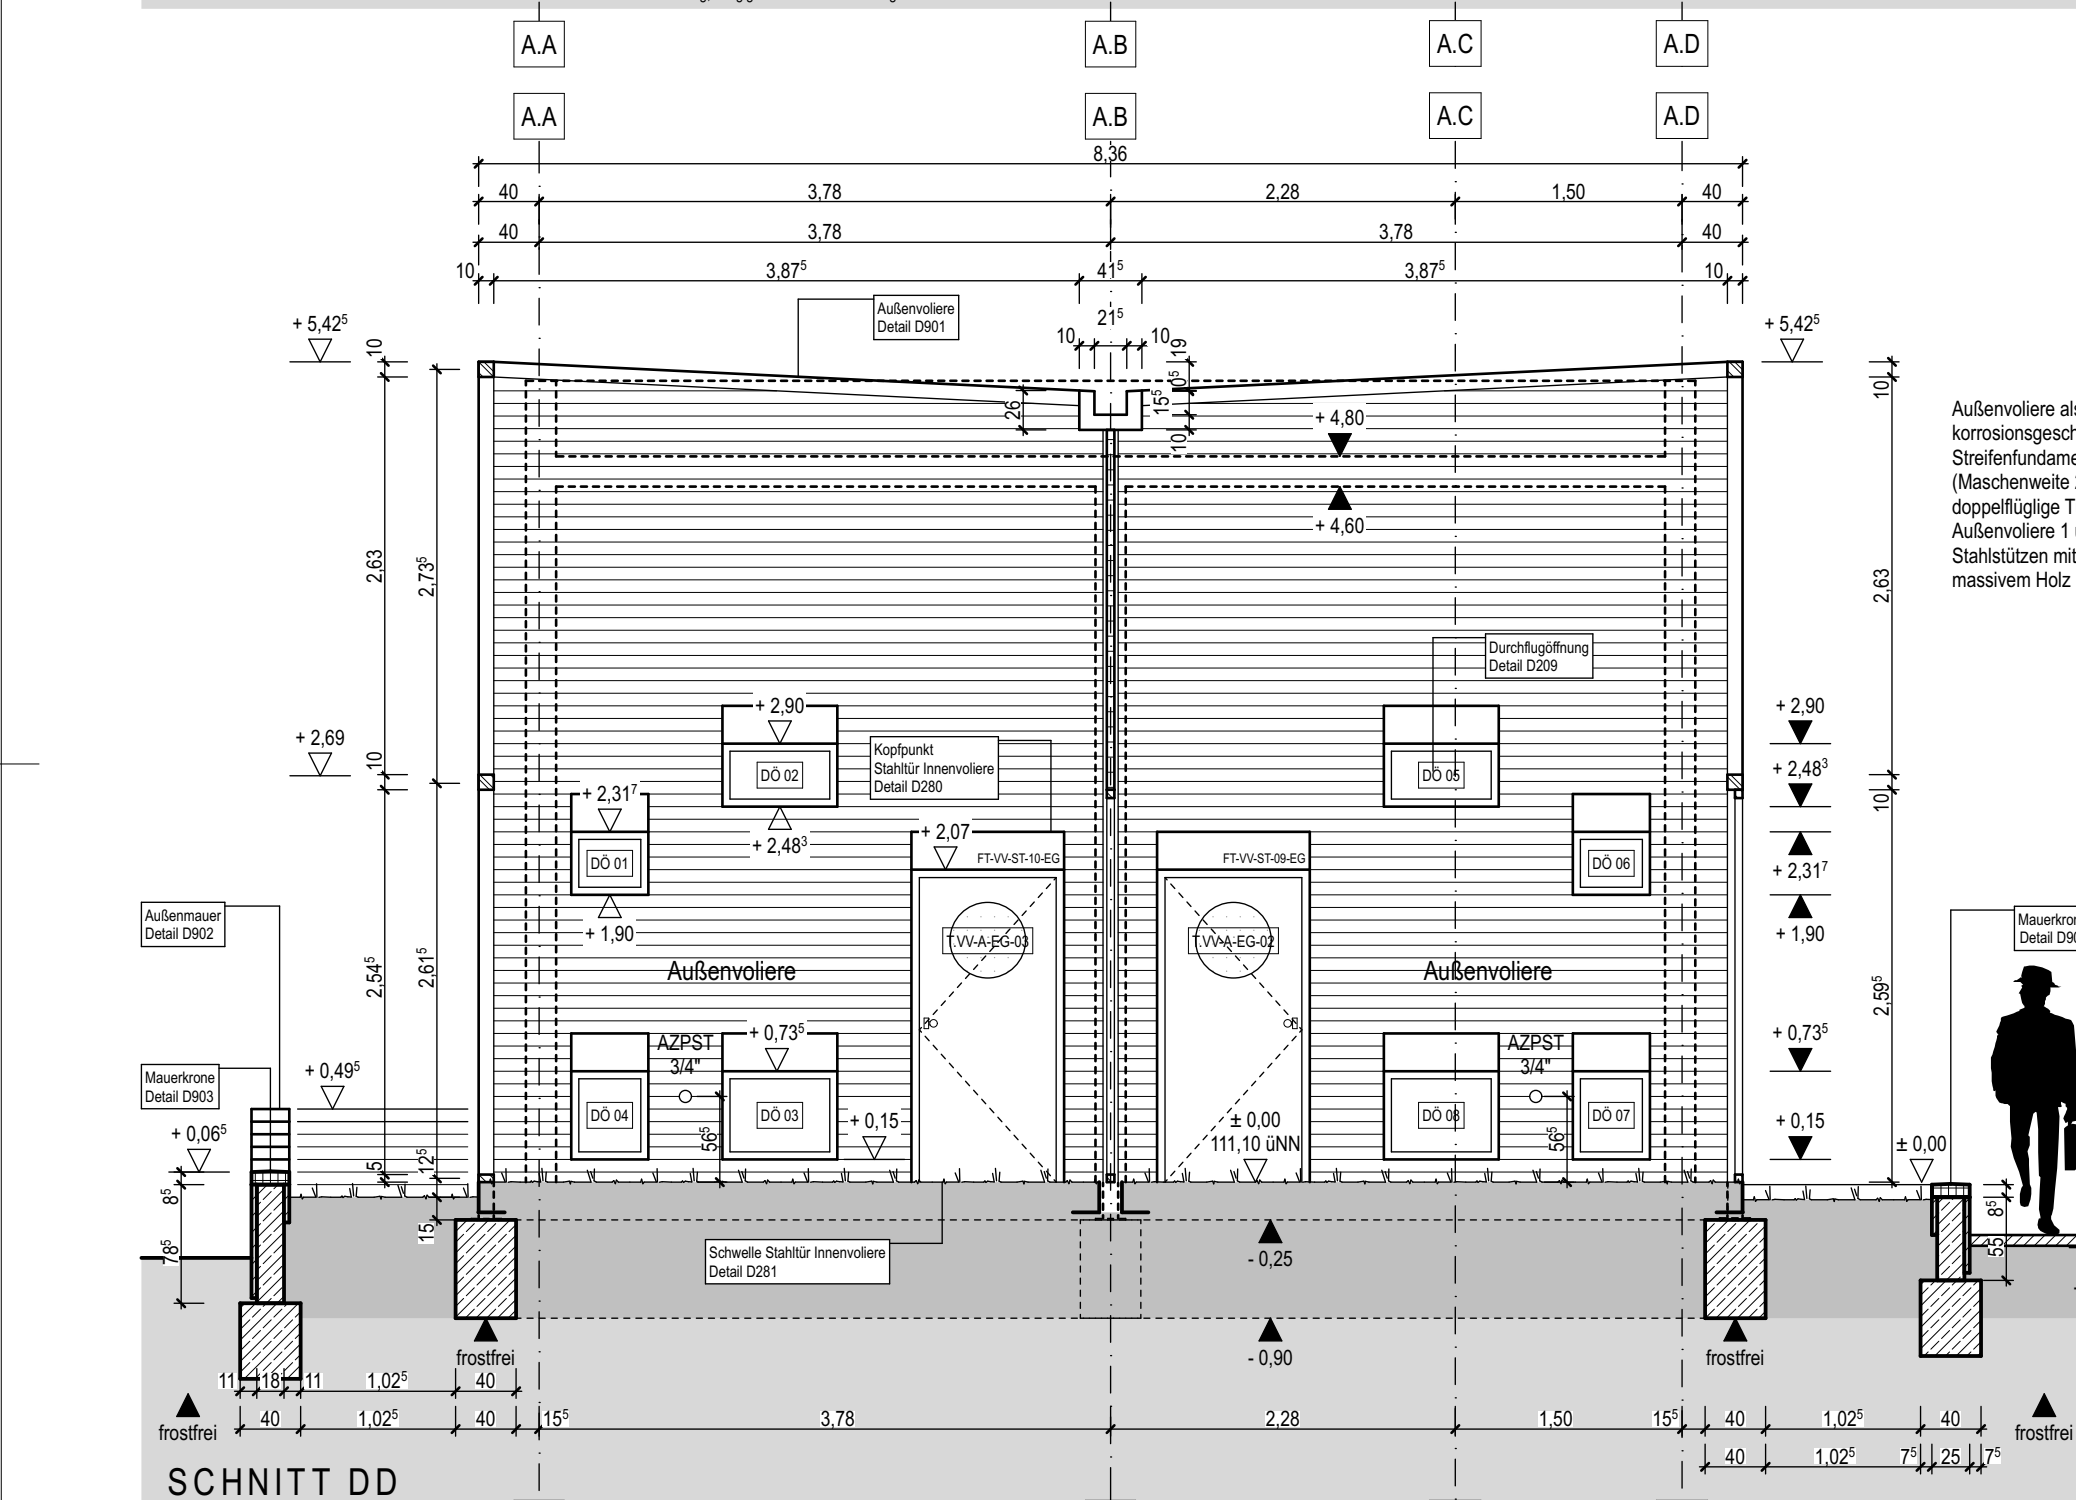
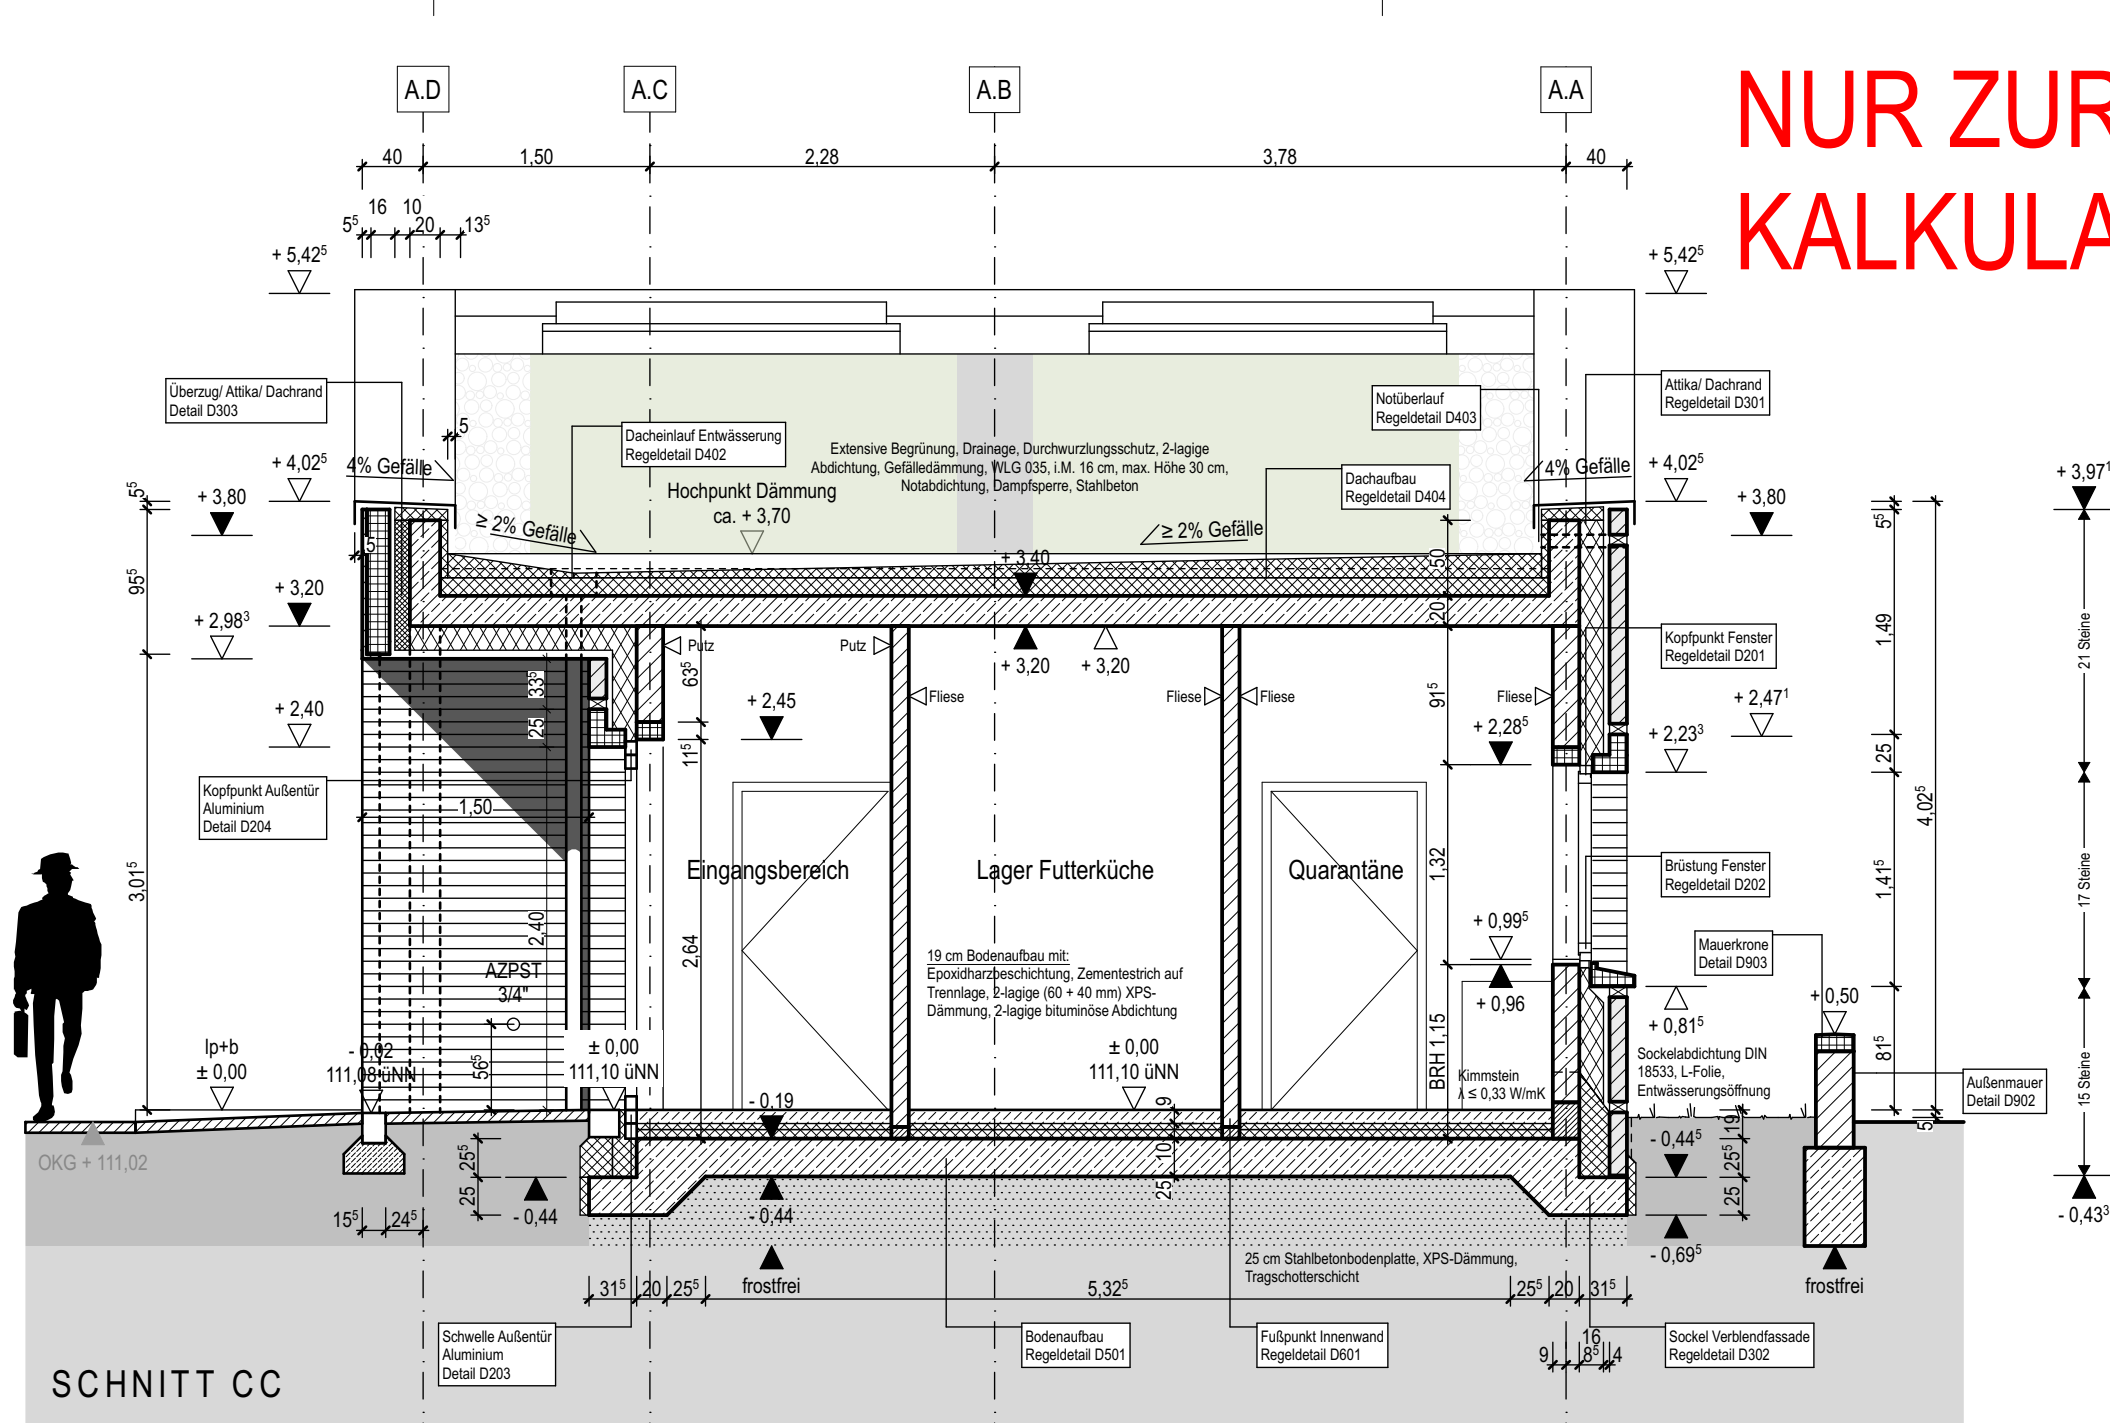


NUR ZUR  
KALKULATION

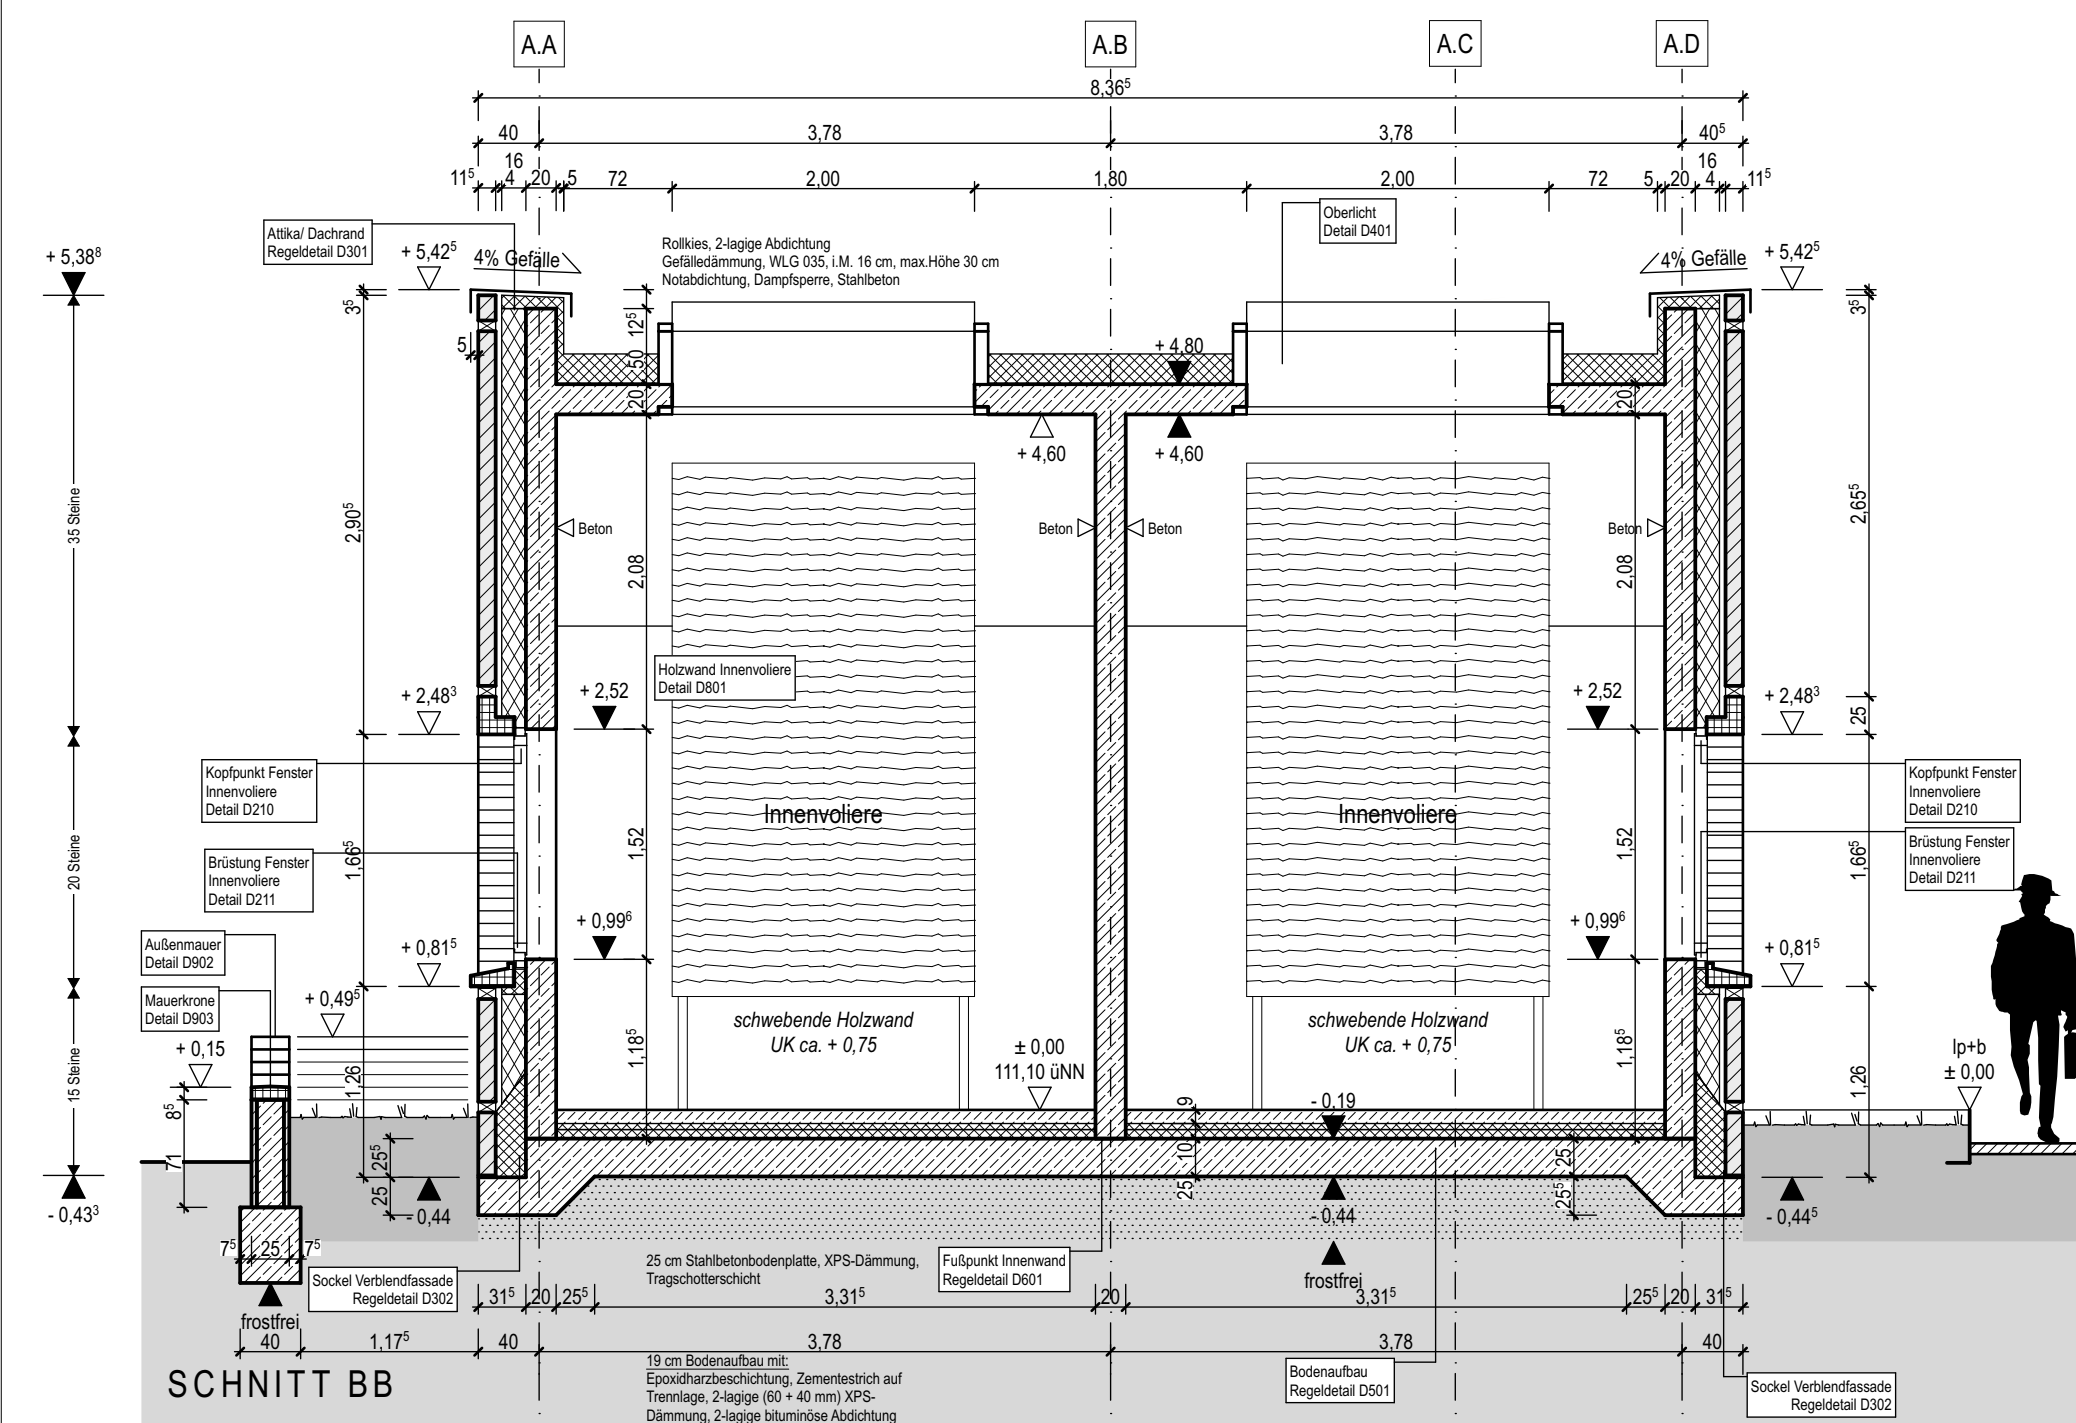

| Index | Datum      | Änderungen   | Gez.   |
|-------|------------|---|--------|
| 1     | 15.05.2026 | Erweiterung Außenbereich, Anpassung Rohbauöffnungen nach Detailplanung 15, Anpassung Altkonstruktion und Beton-Abkantung, Aktualisierung von Gebäudedaten, Änderung Lüftungseinrichtung, Ergänzung Detail-Details, Änderung der Lüftungseinrichtung, Ergänzung der TGA Planung, Anpassung Türhaken, Entfernung Putzmaße unterhalb der Bodenplatte | sb/ rs |
| 0     | 05.12.2025 | Planstand für LV01 Rohbau publiziert   | hs     |
| VO    | 20.10.2025 | Detailplanung eingeleitet, Mauer um Haus angepasst an geänderte Planung 15, Anpassung Altkonstruktion und Beton-Abkantung, Aktualisierung   | hs     |
| VO    | 17.05.2025 | Angaben Stahl TGA eingeleitet, Gründung Verleibmaße geändert, Neigung Dachschräge angepasst, Flacher Dachbereich über Innenvoliere vergrößert, Bodenbau angepasst   | hs     |
| VO    | 22.01.2025 | Vorbereitungsstand erstellt   | hs     |

Übersicht

Auftraggeber

**Stadt Dortmund**  
Sport- und Freizeitbetriebe  
Dortmund

Sport- und Freizeitbetriebe Dortmund

Untere Brinkstraße 81-89  
D-44141 Dortmund  
Telefon:  
Telefax:  
E-Mail:  
Internet:

+49(0) 231-5011530  
+49(0) 231-5011555  
sfb@dortmund.de  
www.dortmund.de

|   |                                                                                                  |
|---|--------------------------------------------------------------------------------------------------|
| Bauherr/in                                                                                                   | Stadt Dortmund                                                                                   |
| vertreten durch                                                                                              | Sport- und Freizeitbetriebe Dortmund                                                             |
| vertreten durch                                                                                              | Geschäftsleitung SFB, Zentrale Dienste                                                           |
| Nutzer/in   |                                                                                                  |
| Projekt   | Umgestaltung des Zentralplatzes im Westfalenpark<br>Neubau VOGELVOLIÈRE                          |
| Liegenschaftsbezeichnung                                                                                     | Zentralplatz Westfalenpark                                                                       |
| Planer/in   | ArGe WPDO                                                                                        |
| soil sasce architekten BDA<br>Robert-Koch-Straße 24<br>44143 Dortmund<br>0231-22201140<br>info@soil-sasce.de | LHVH Architekten BDA<br>Heinrich-Rohmann-Straße 10<br>50829 Köln<br>0221-32078620<br>info@lvh.de |
| Blattgröße                                                                                                   | DIN A1                                                                                           |
| Blattnummer                                                                                                  | 3/5                                                                                              |
| Maßstab   | 1/50                                                                                             |
| Geschichte                                                                                                   | hs                                                                                               |
| Bauzeit   | Voliere                                                                                          |
| Datum   | 22.01.2025                                                                                       |
| Höhepunkte                                                                                                   | ± 0,00 = 111,10 üNN                                                                              |
| Planungsphase                                                                                                | Planungsphase (optional)                                                                         |
| Ausführungsplanung                                                                                           |                                                                                                  |
| Projektnummer                                                                                                | 2305                                                                                             |
| Opt. Blatt                                                                                                   | -                                                                                                |
| Inhalt 1   | AN, SN                                                                                           |
| Inhalt 2   | - B, C, D, NW, SO -                                                                              |
| Maßstab   | 50                                                                                               |
| Opt. Blatt-Nr.                                                                                               | 3                                                                                                |
| Index   | 1                                                                                                |