


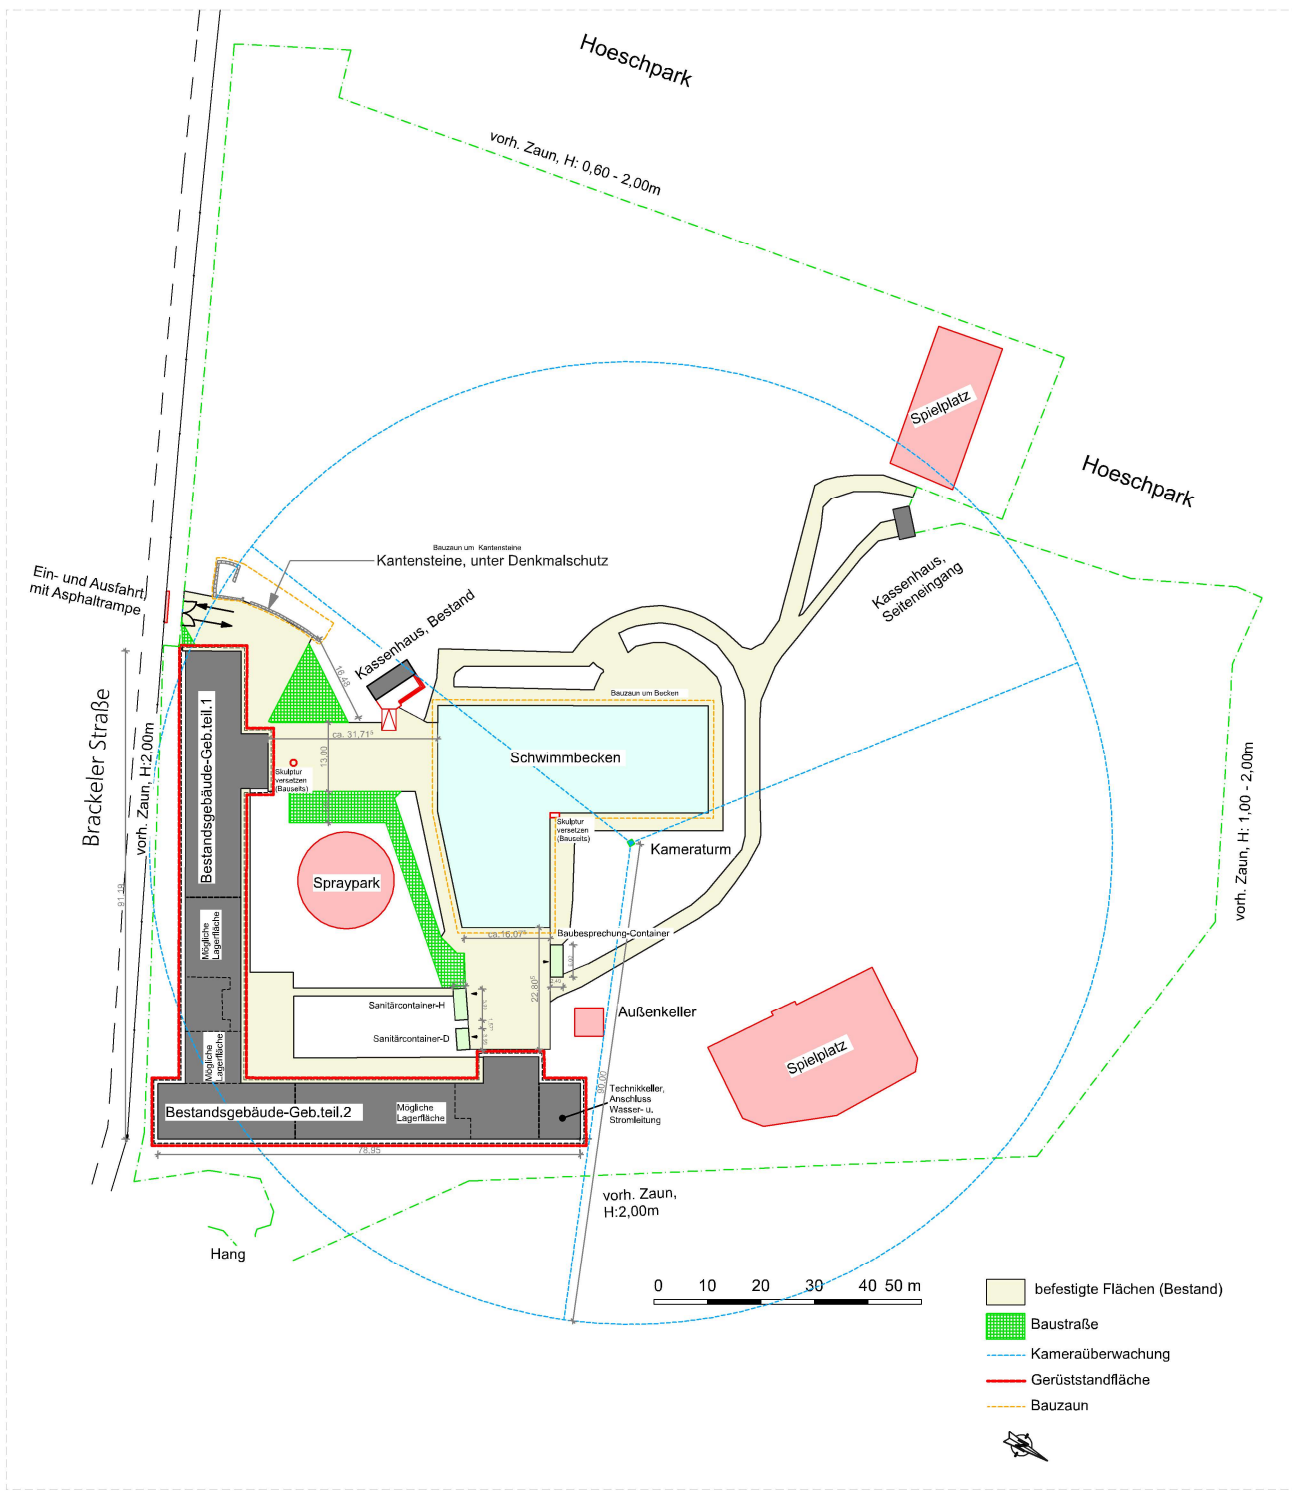

Legende	Bezeichnung
	abzubrechende Bauteile
	neue Bauteile
	Bestand



Index	Änderungen	Datum	Bearb.

Ständige Maße sind vom Unternehmer eigenverantwortlich am Bau zu prüfen.
Alle Werkpläne sind nur in Verbindung mit den gültigen Schul- und Bewehrungsplänen des Tragwerksplaners, sowie den Durchbruchplänen der Fachingenieure gültig und über die darin enthaltenen Angaben hinaus zu erweitern.
Der Ausführer ist verpflichtet, den Auftraggeber auf etwaige Unstimmigkeiten der Ausführungsunterlagen hinzuweisen (VOB, § 3.5).

Bauteil:
Baustelleneinrichtungsplan
Bauvorhaben:
Sanierung Freibad Stockheide Brackeler Str. 100 44145 Dortmund
Bauherr:
Stadt Dortmund, Sport- und Freizeitbetriebe Untere Brinkstr. 81-89 44141 Dortmund

VORPLANUNG							
Maßstab	Blattgr.	Seite	Geprüft.		Gezeichnet.		Index
1:1000	420x297 A3	1	RK	21.02.2023	DW	21.02.2023	00