


Legende	Bezeichnung
RS	Nachträgliche Horizontalsperre
DS	Rauchschutz
T30-RS	Dichtschließende Tür
T30	Feuerhemmende, Rauchdichte- und selbstschließende Tür
TH	Feuerhemmende, 30 Minuten
T30	Feuerhemmende Bauteile (F-30)
HFH	Hochfeuerhemmende Bauteile (F-120)
FB	Feuerbeständige Bauteile (F-90)
A	nichtbrennbare Stoffe
AB	in den wesentl. und trage. Bauteilen aus nichtbrennbaren Stoffen aus nichtbrennbaren Stoffen
ISM	Rauchtreiber gem. § 47 BauO NRW
VS	Vorsatzschale
OKFB	Oberkante Fertigfußboden
OKNN	Oberkante über Normalhüll
UZ	Unterzug
UZ	Überzug
BD	Bodendurchbruch roh
BD	Bodendurchbruch fertig
DD	Deckendurchbruch
WD	Wanddurchbruch
WS	Wandschlitz
OK Rohbau	OK Rohbau
OK Ausbau	OK Ausbau
OK Fertigboden	OK Fertigboden
	Taktiler Bodenleitsystem nach DIN 32984
	abzubrechende Bauteile
	neue Bauteile
	Bestand

Materiallegende:	
Stahlbeton	
Mauerwerk	
Trockenbauwand	
Beton unbewehrt / Estrich	
Dämmung weich	
Dämmung hart	

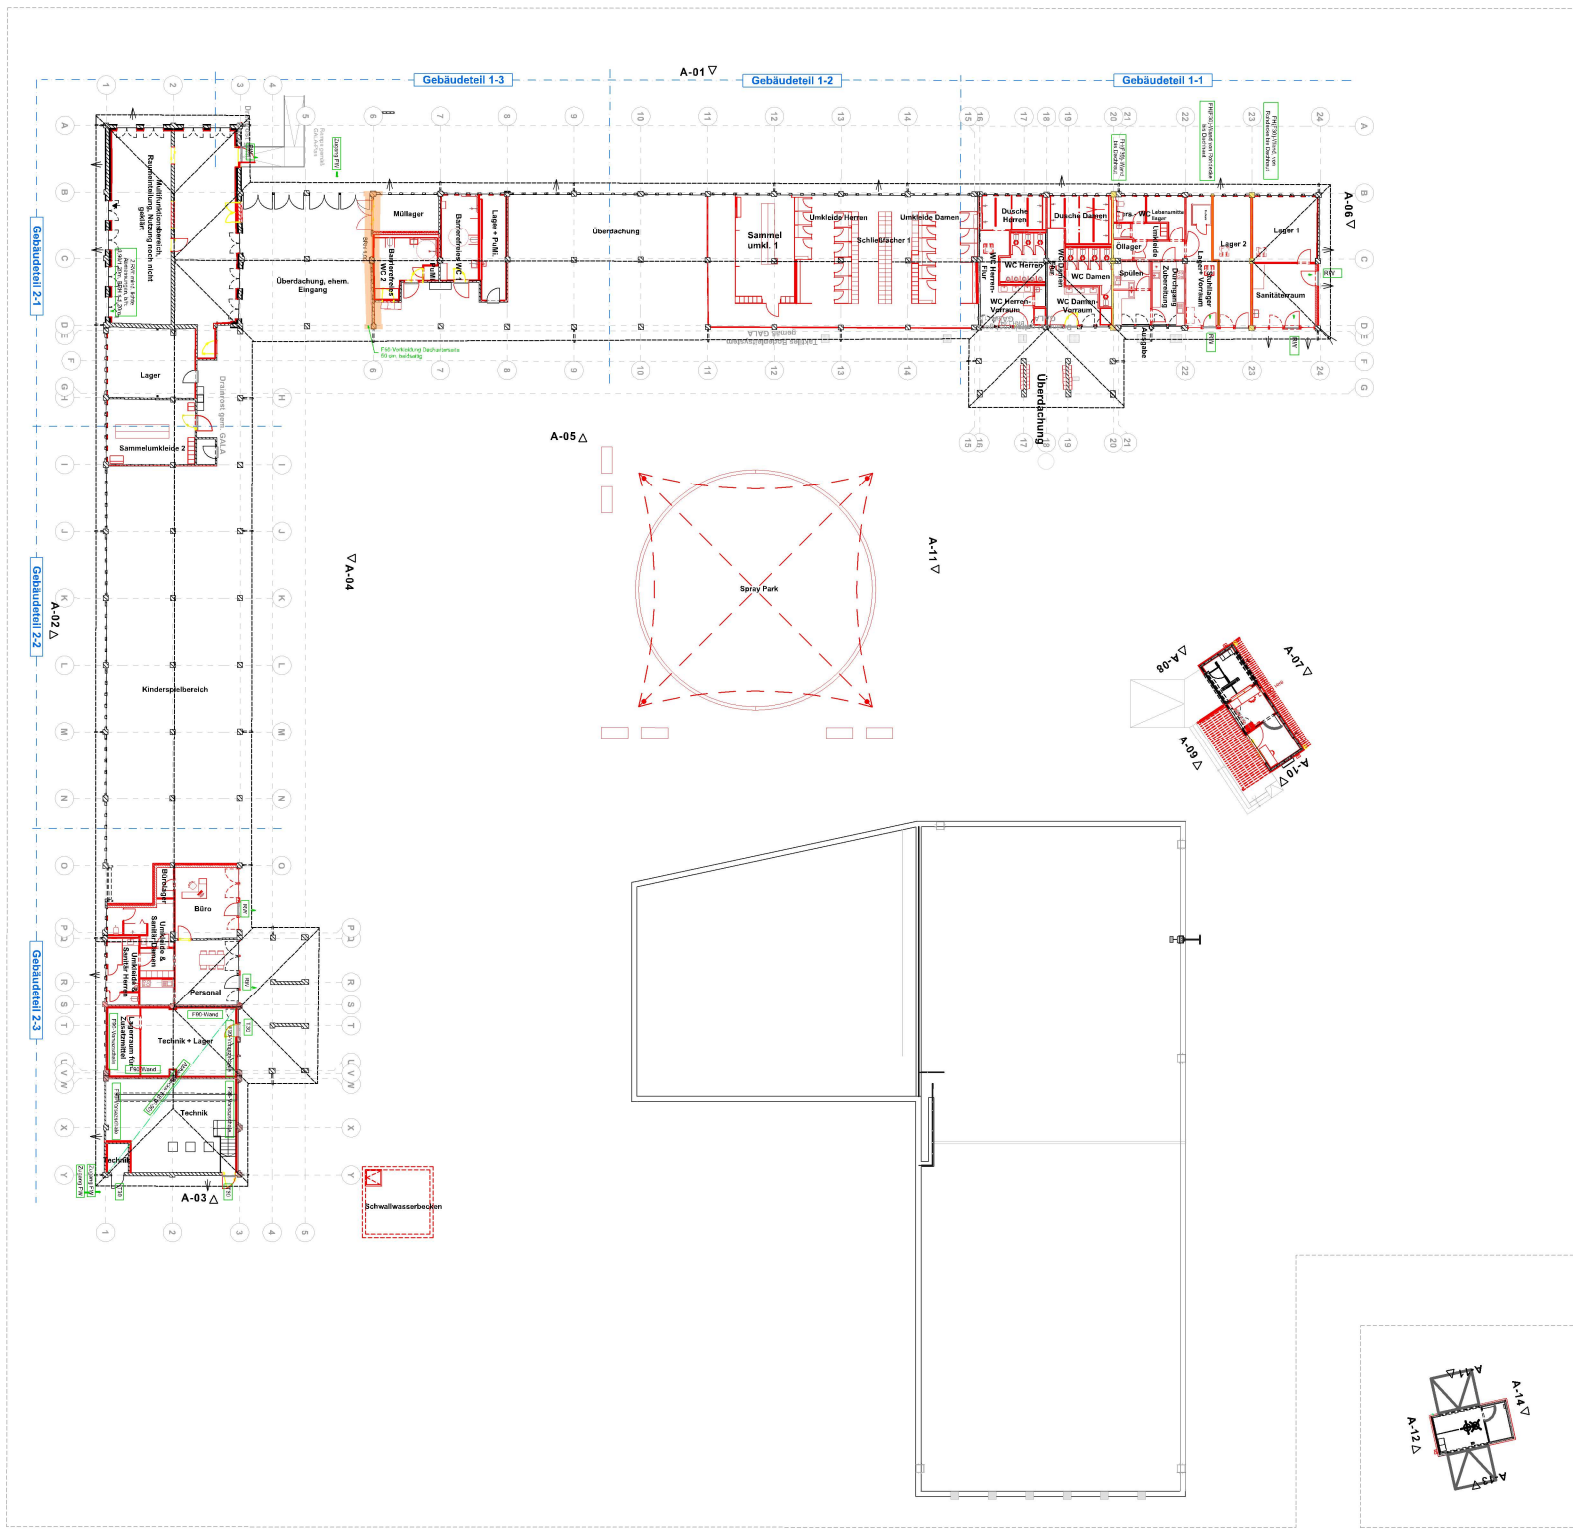

Index	Änderungen	Datum	Bearb.

Stärkliche Maße sind vom Unternehmer eigenverantwortlich an Bau zu prüfen.
Alle Vorlagen sind nur in Verbindung mit den gültigen Zeichnungs- und Beschriftungsplänen des Tragwerksplaners, sowie den Durchbruchplänen der Fachgenossenschaft gültig.
Änderungen sind nach Angabe der Tragwerksplaner auszuführen.
Der Ausführungsplan ist verbindlich, der Auftraggeber auf dem neuesten Stand der Ausführung zu halten.
(Freigegeben VOB, § 3.3)

Bautell:

Grundriss-Übersichtsplan

Bauvorhaben:

Sanierung Freibad Stockheide
Brackeler Str. 100
44145 Dortmund

Bauherr:

Stadt Dortmund, Sport- und Freizeitbetriebe
Untere Brinkstr. 61-69
44141 Dortmund

Planer:

Unterschrift Architekt:

AUSFÜHRUNGSPLANUNG

Maßstab	Blattgr.	Zeichn.-Nr.	Geprüft.	Gezeichnet.	Index	Stand
---------	----------	-------------	----------	-------------	-------	-------

1:200	841x594 A1	LP-1	RK	26.09.2024	HF/EDW	26.09.2024
					00	26.09.2024

nur zum LV
, Vorabzug