
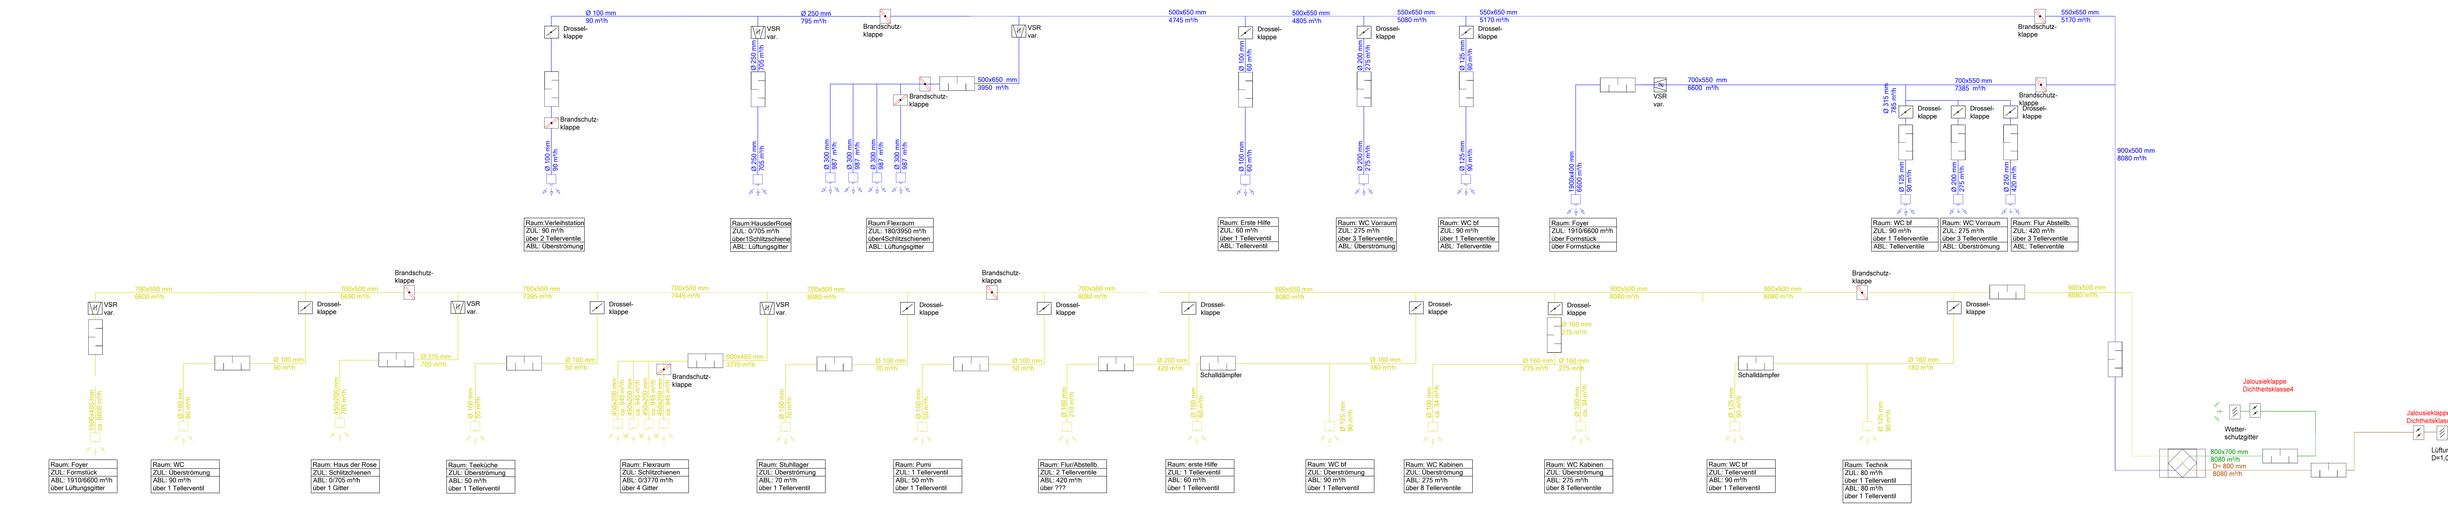


Anlage 1: EG Foyer/Eingang

Lüftungsschema: RLT Anlage 1

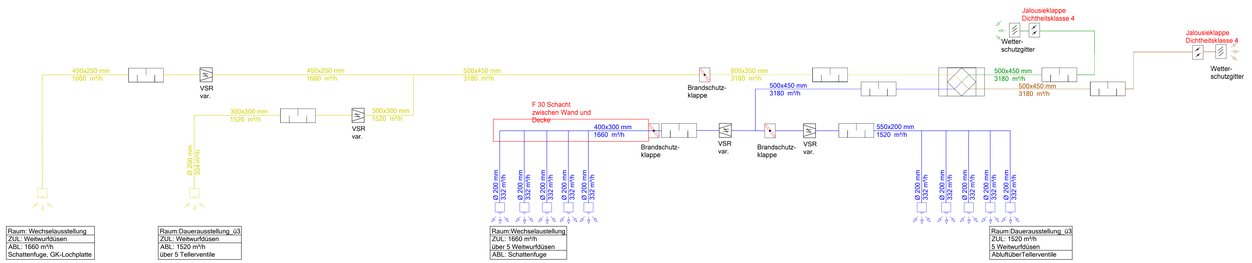

Anlage 2: Nördlicher Museumsbereich

Lüftungsschema: RLT Anlage 2

Auftraggeber	Bauvorhaben
Stadt Dortmund vertreten durch die Sport- u. Freizeitbetriebe Dortmund An der Buschmühle 3 44139 Dortmund	WERK-Westfalenpark Eingang Ruhrallee mit Kindermuseum Flur 024; Flurstück 408

Haerkötter & Sahlmann GmbH & Co. KG
Ingenieurbüro TGA
Buchenweg 9-11, 48282 Emsdetten
02572 959165-0
www.hs-tga.de, mail@hs-tga.de

Index	Änderungen	geändert am	geändert von

Blatt:	L SCH 1.1	Projekt:	KWD_WERK_Westfalenpark
Größe:	DIN A0+		
Urspr.	-	Zeichnung:	Schema
Datei:	04_D7901		Lüftungsschema RLT-Anlage 1 und 2
Stand	Ausführung		260713_KWD_SCH_L1_AP_V Vorabzug
	Datum / Name	Gewerk:	Lüftung
Bearb.	13.07.2026 / LA		Maßstab: -
Gepr.	13.07.2026		