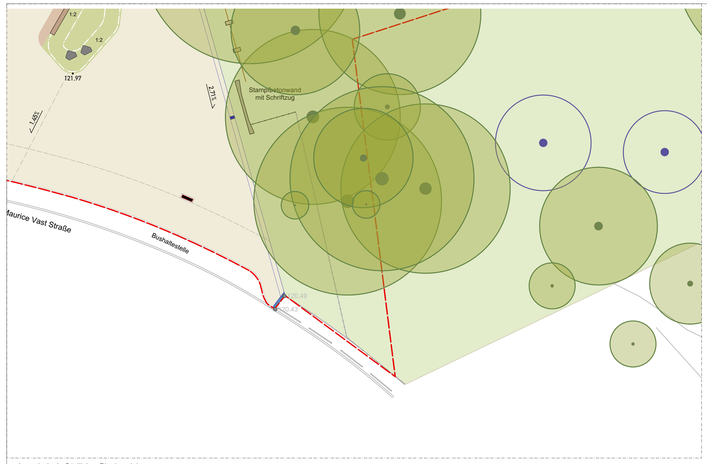


Ausschnitt A: Südlicher Planbereich

Legende

- Bewegungsflächen/ Betonsteinpflaster
- Aufenthaltsflächen/ Natursteinpflaster
- Sandfläche Volleyballfelder
- Gitterrost
- Kies-/ Schotterfläche
- Kiesfläche
- Extensive Grünfläche/Strauchvegetation (Egerslebung Westfalenpark)
- Grünfläche Heidevegetation (Egerslebung Westfalenpark)
- Grünfläche begehbare Bodendecker (Egerslebung Westfalenpark)
- Grünfläche Bestand (Egerslebung Westfalenpark)
- Strauchgruppe
- Baum - Bestand
- Baum - umgepflanzt
- Baum - neu
- Bodenmodellierung Hügel
- Bankauflage Holz mit Unterbau aus Kortenstahl
- Sitzelemente
- Pflanzkübel
- Findlinge
- bespielbare Holzelemente
- Versorgungspunkte
- Mastleuchte
- Pollerleuchte
- Displays
- Wasseranschluss
- Hauptverteilerkasten
- Kastenrinne
- Offene Rinne
- Punkteinlauf
- Projektgrenze

C	Änderungen Kostenersparnis	02.02.2026	Lp+b
B	Abgabe LP3 - Entwurfsänderungen Grünfläche/Befestigte Fläche	30.09.2025	Lp+b
	Änderung der Grüninseln	16.09.2025	Lp+b
	Änderung der Eingangssituation	05.08.2025	Lp+b
A	Abgabe LP3	20.06.2025	Lp+b
Nr.	Art der Änderung	Datum	Name

Planbezeichnung:
Ausführungsplan
Dachaufsicht

Bauvorhaben :
Westfalenpark Eingang Ruhrallee
Dortmund

Auftraggeber :
Sport und Freizeitbetriebe Dortmund
u. Brinkstraße
44141 Dortmund

unaskar@stadtdo.de
iradeva-arndt@stadtdo.de
pknopf@stadtdo.de

Stadt Dortmund
Sport- und Freizeitbetriebe Dortmund

freigegeben:

Planer :
Landschaft planen + bauen NRW GmbH
Friedhof 4
44135 Dortmund
Tel.: 0231/ 477 34 94 - 0
Fax.: 0231/ 477 34 94 - 9
info@lpb-nrw.de

Landschaft planen+bauen

Maßstab: 1:200
Blattgröße: A0
Datum: 02.02.2026

Plannr:
WERK_3_001_01_B_v_DA-Entwurfsplan_Freianlagen_