
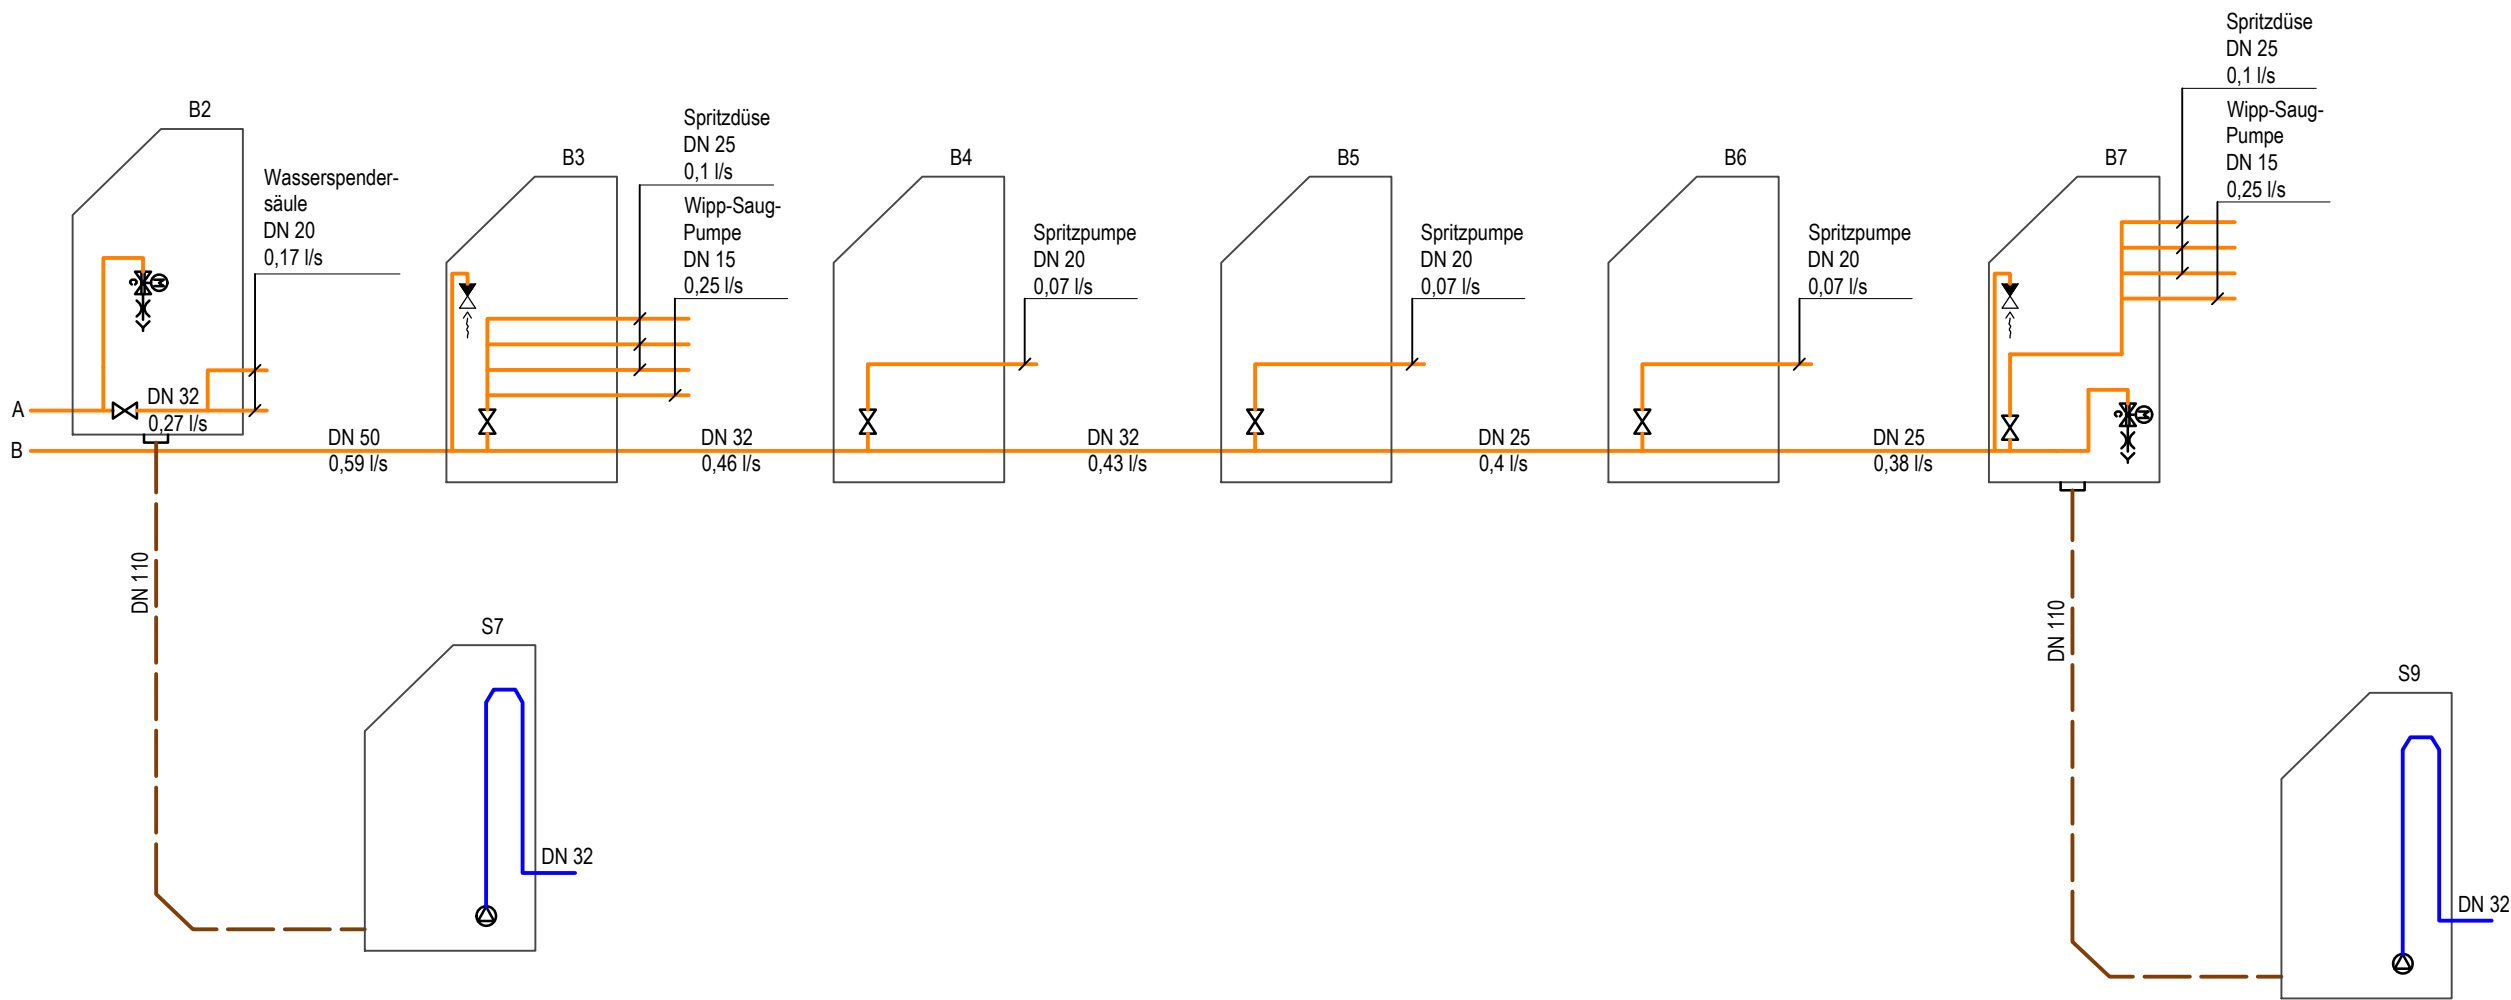



Legende:

- Trinkwasser Kalt
- Brauchwasser
- Spülstation
- Strömungsteiler
- Trinkwassertrennstation FK 5
- Trinkwasseranschluss
- Druckminderer
- Trinkwasserschacht
- Absperrung mit Entleerung
- Probeentnahmeventil
- Entleerungsventil

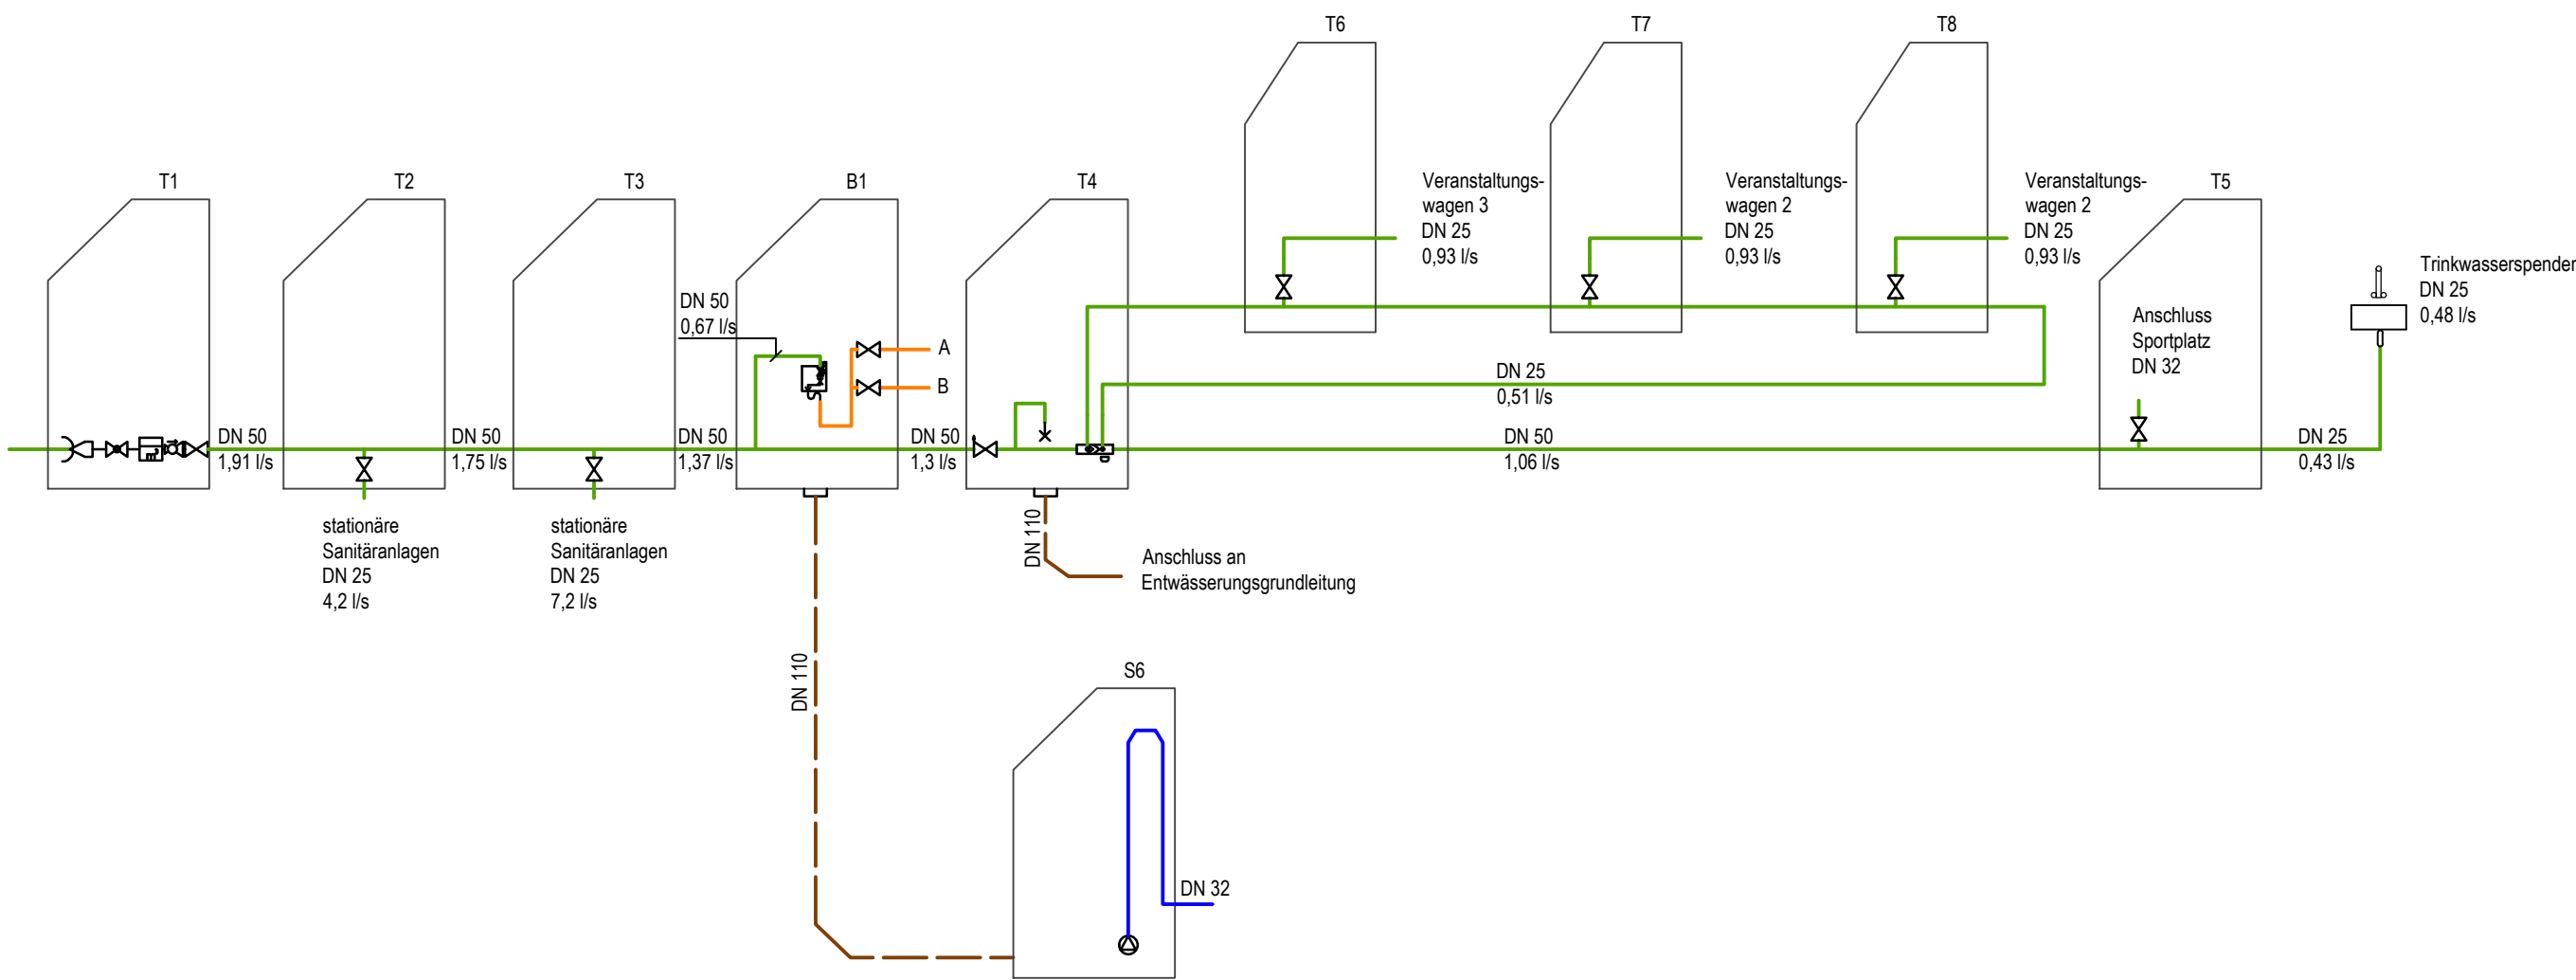

Sämtliche Trinkwasserleitungen werden mit einem Gefälle von 0,5 % zum Schacht S1 verlegt.
Sämtliche Brauchwasserleitungen werden mit einem Gefälle von 0,5 % zum Schacht S25 verlegt.

2		
1	WoG	Schächte Entwässerung ergänzt
14.05.2025	MMa	
Rev.	gezeichnet	Bemerkungen, Angabe der Änderungen
Datum	geprüft	
Bauherr		Architekt
Grünflächenamt-StA 63 Grün und Freiraum Unter Brinkstraße 81-89 44122 Dortmund		ARGE Atelier Loidl / Greenbox Am Tempelhofer Berg 6 10965 Berlin
Objekt		
Grüner Ring Dortmund		
Fachplaner		
		Schöttmannshof 10a 46539 Dinslaken Tel.: 02064 / 4133-0 Mail: info@marquard.eu
Planungsgrundlage		
1062_GRD_Süd-Spieplatz_2025_03_07.dwg		
24011_5_B1.1S_SA_SA_AA_01		
Grüner Ring Dortmund Ausführungsplanung - Außenanlagen Schema Trinkwasser / Brauchwasser Spielplatz	Maßstab	-
	Blattformat	DIN A2
	Projekt-Nr.	24011
	gezeichnet / geprüft	WoG / MMa
	Datum	07.05.2025