


Schaukelanlage - räumliche Ansicht

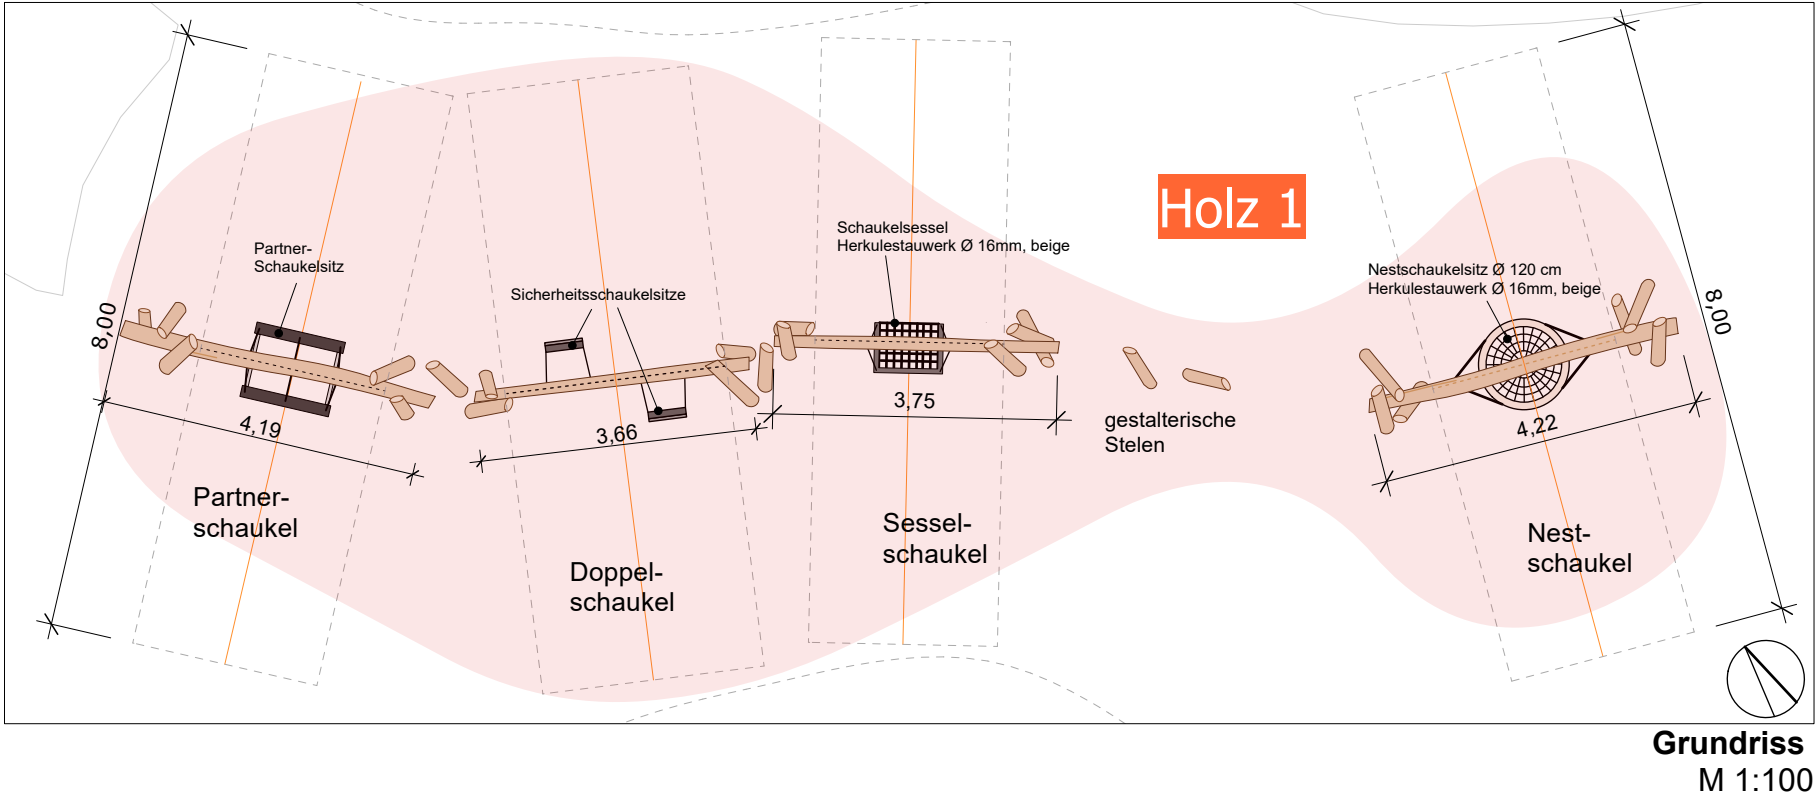

- Spielbereiche Holzeinbauten**
- Holz 1** Schaukeln + Schwingen
  - Holz 2** niedriges Klettern und Balancieren
  - Holz 3** hohes Klettern und Balancieren
  - Holz 4** Sitzen, Tasten/Klang, Einzelstationen

INDEX	DATUM	GEZ	ÄNDERUNG

BAUHERR <b>Stadt Dortmund</b> vertreten durch den Oberbürgermeister, Grünflächenamt - Abteilung Grün und Freiraum	BAUVORHABEN <b>Grüner Ring Dortmund Spielplatz</b>
PLANINHALT <b>Ausführungsplanung Bereich Holz 1 - Schaukeln</b>	<b>Kalkulationsgrundlage nicht zur Ausführung freigegeben!</b>
MAßSTAB <b>1:100</b>	DATUM <b>03.04.2025</b>
GRÖSSE <b>DIN A3</b> GEZ	PLAN NR. <b>1062_5_SP_D_01</b> PROJEKT NR.

