
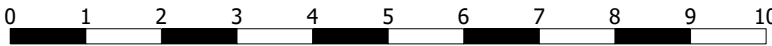


Kletterkuppel - räumliche Ansicht 1

Kletterkuppel - räumliche Ansicht 2

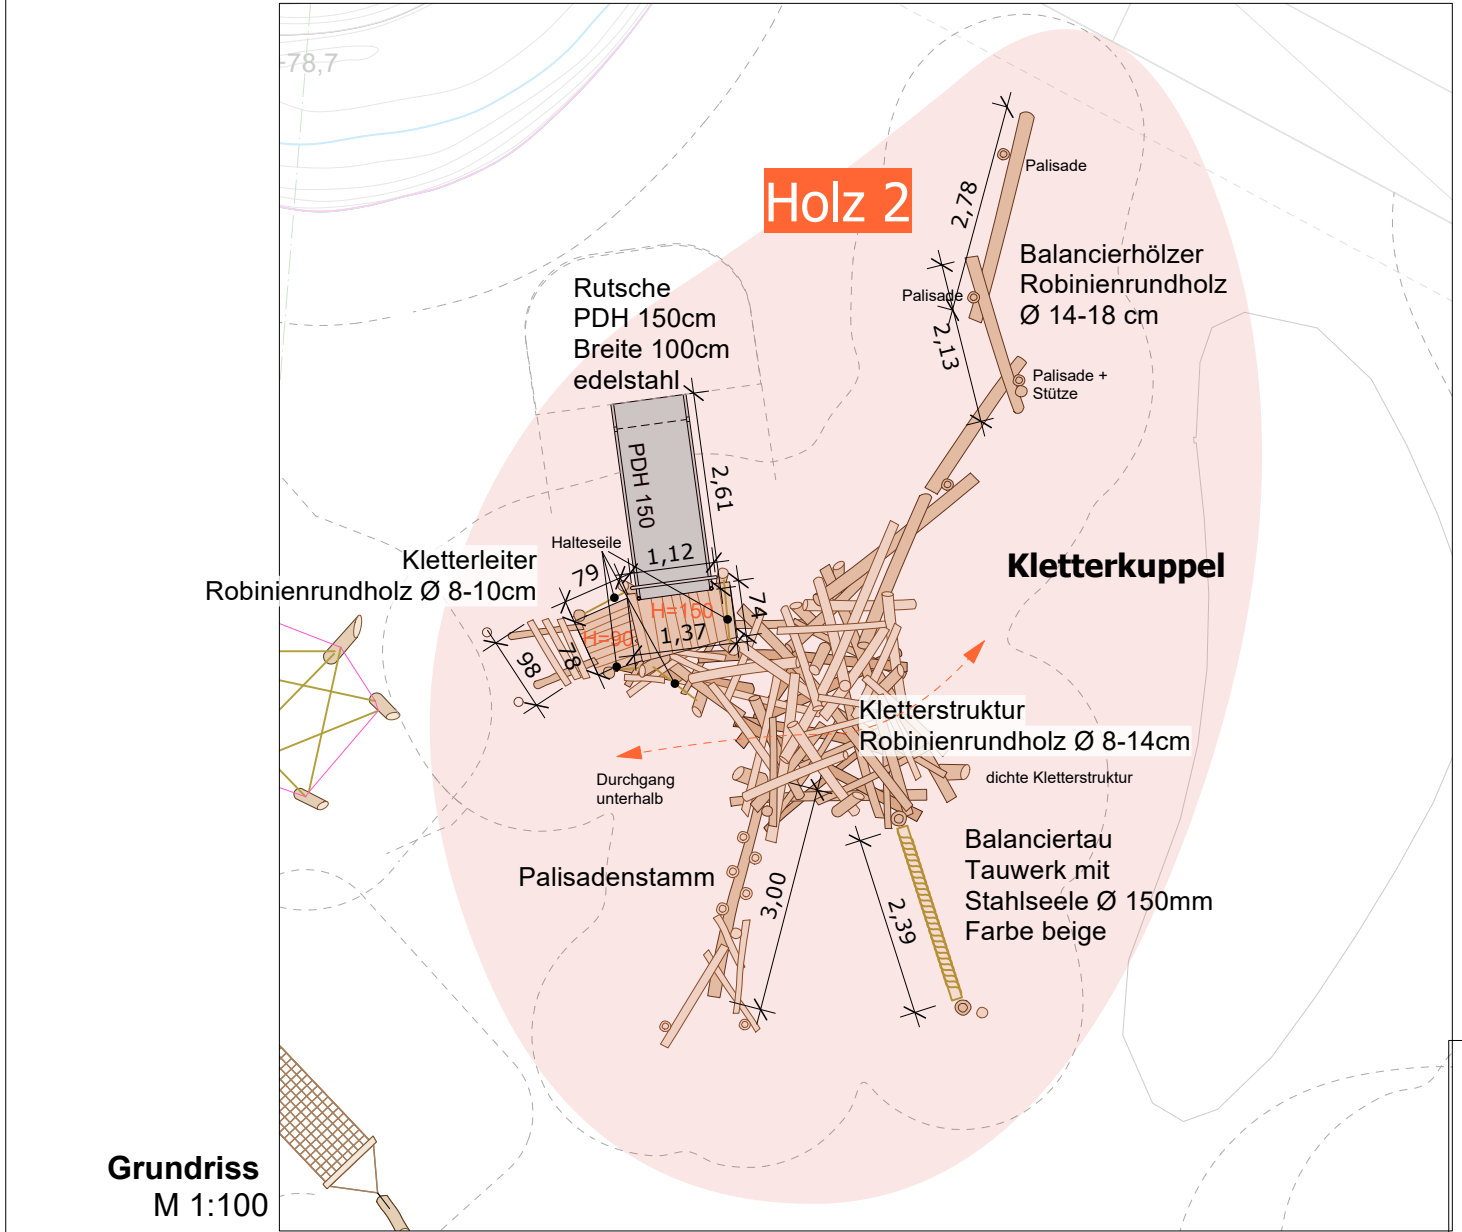

INDEX	DATUM	GEZ	ÄNDERUNG

BAUHERR Stadt Dortmund vertreten durch den Oberbürgermeister, Grünflächenamt - Abteilung Grün und Freiraum	BAUVORHABEN Grüner Ring Dortmund Spielplatz
---	---

PLANINHALT Ausführungsplanung Bereich Holz 2 - Kletterkuppel	Kalkulationsgrundlage nicht zur Ausführung freigegeben!
--	--

MAßSTAB 1:100	DATUM 03.04.2025
------------------	---------------------

GRÖSSE DIN A3 GEZ	PLAN NR. 1062_5_SP_D_05 PROJEKT NR.
-------------------------	---

- Spielbereiche Holzeinbauten
- Holz 1 Schaukeln + Schwingen
 - Holz 2 niedriges Klettern und Balancieren
 - Holz 3 hohes Klettern und Balancieren
 - Holz 4 Sitzen, Tasten/Klang, Einzelstationen