




Detailplan Strauchfläche ST2-1, 1:50

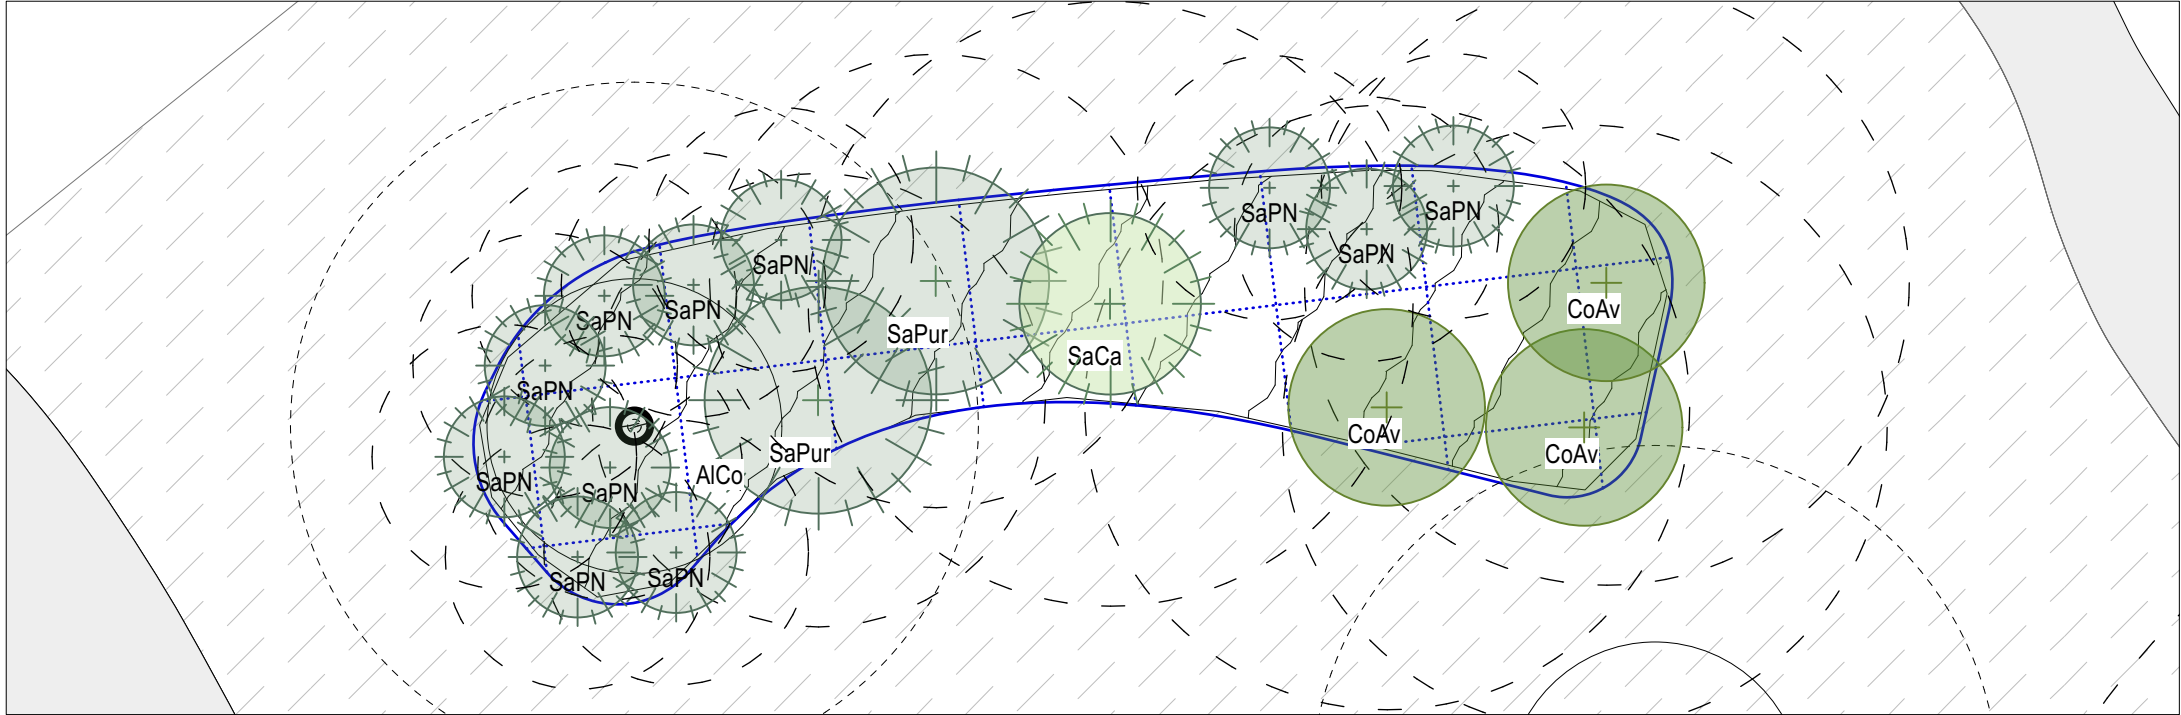


Detailplan Strauchfläche ST2-2, 1:50

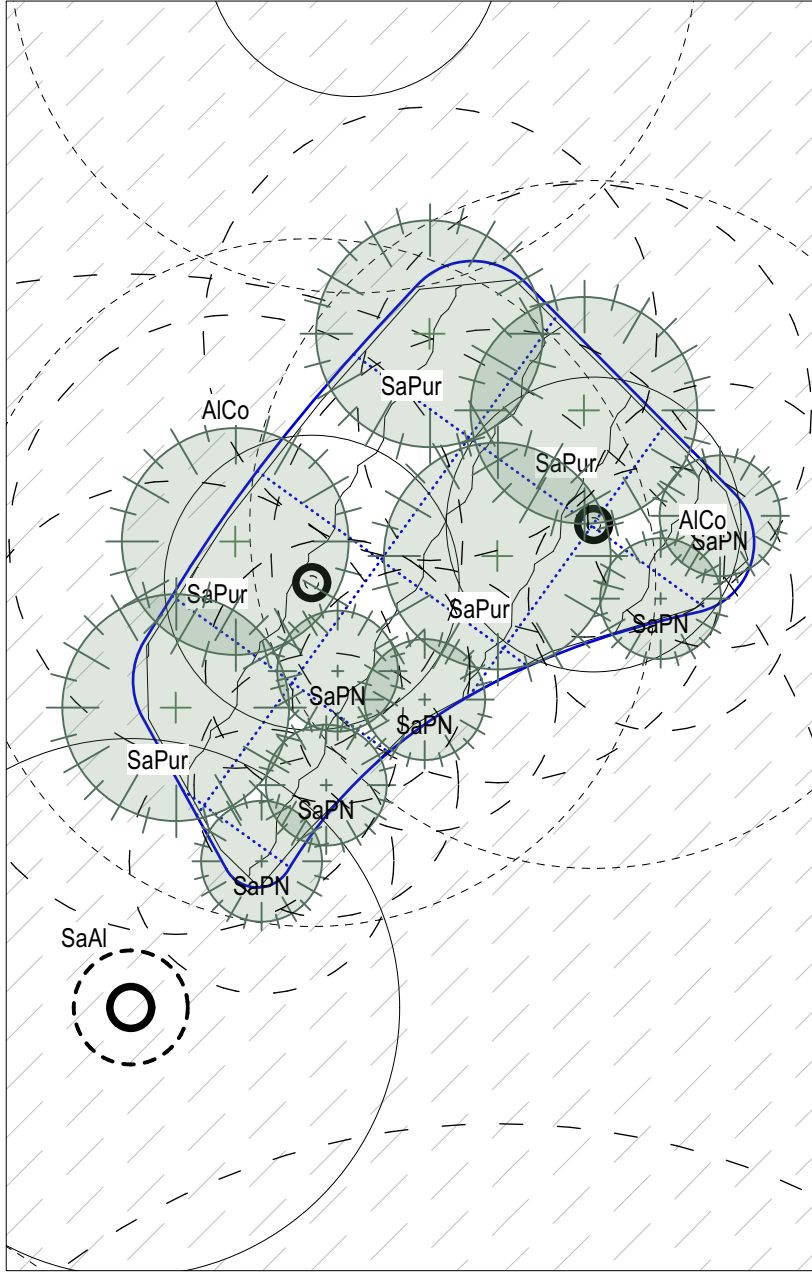


Detailplan Strauchfläche ST2-3, 1:50

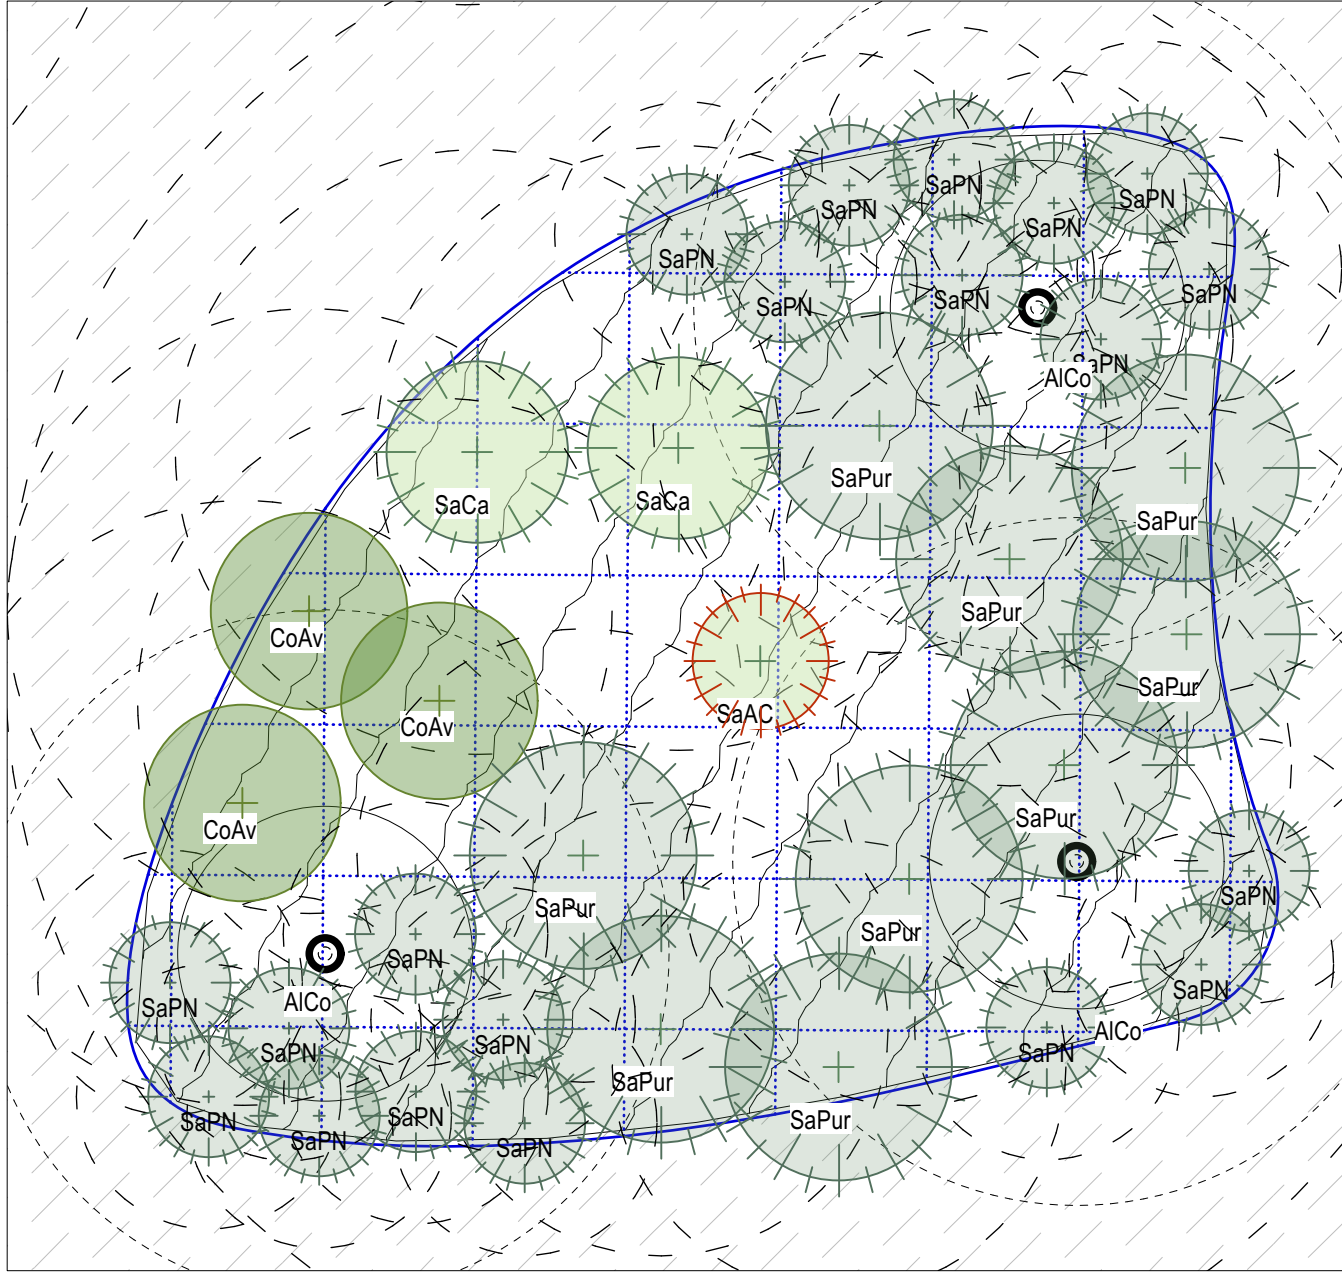


Übersichtsplan Baum- & Strauchpflanzung, 1:250

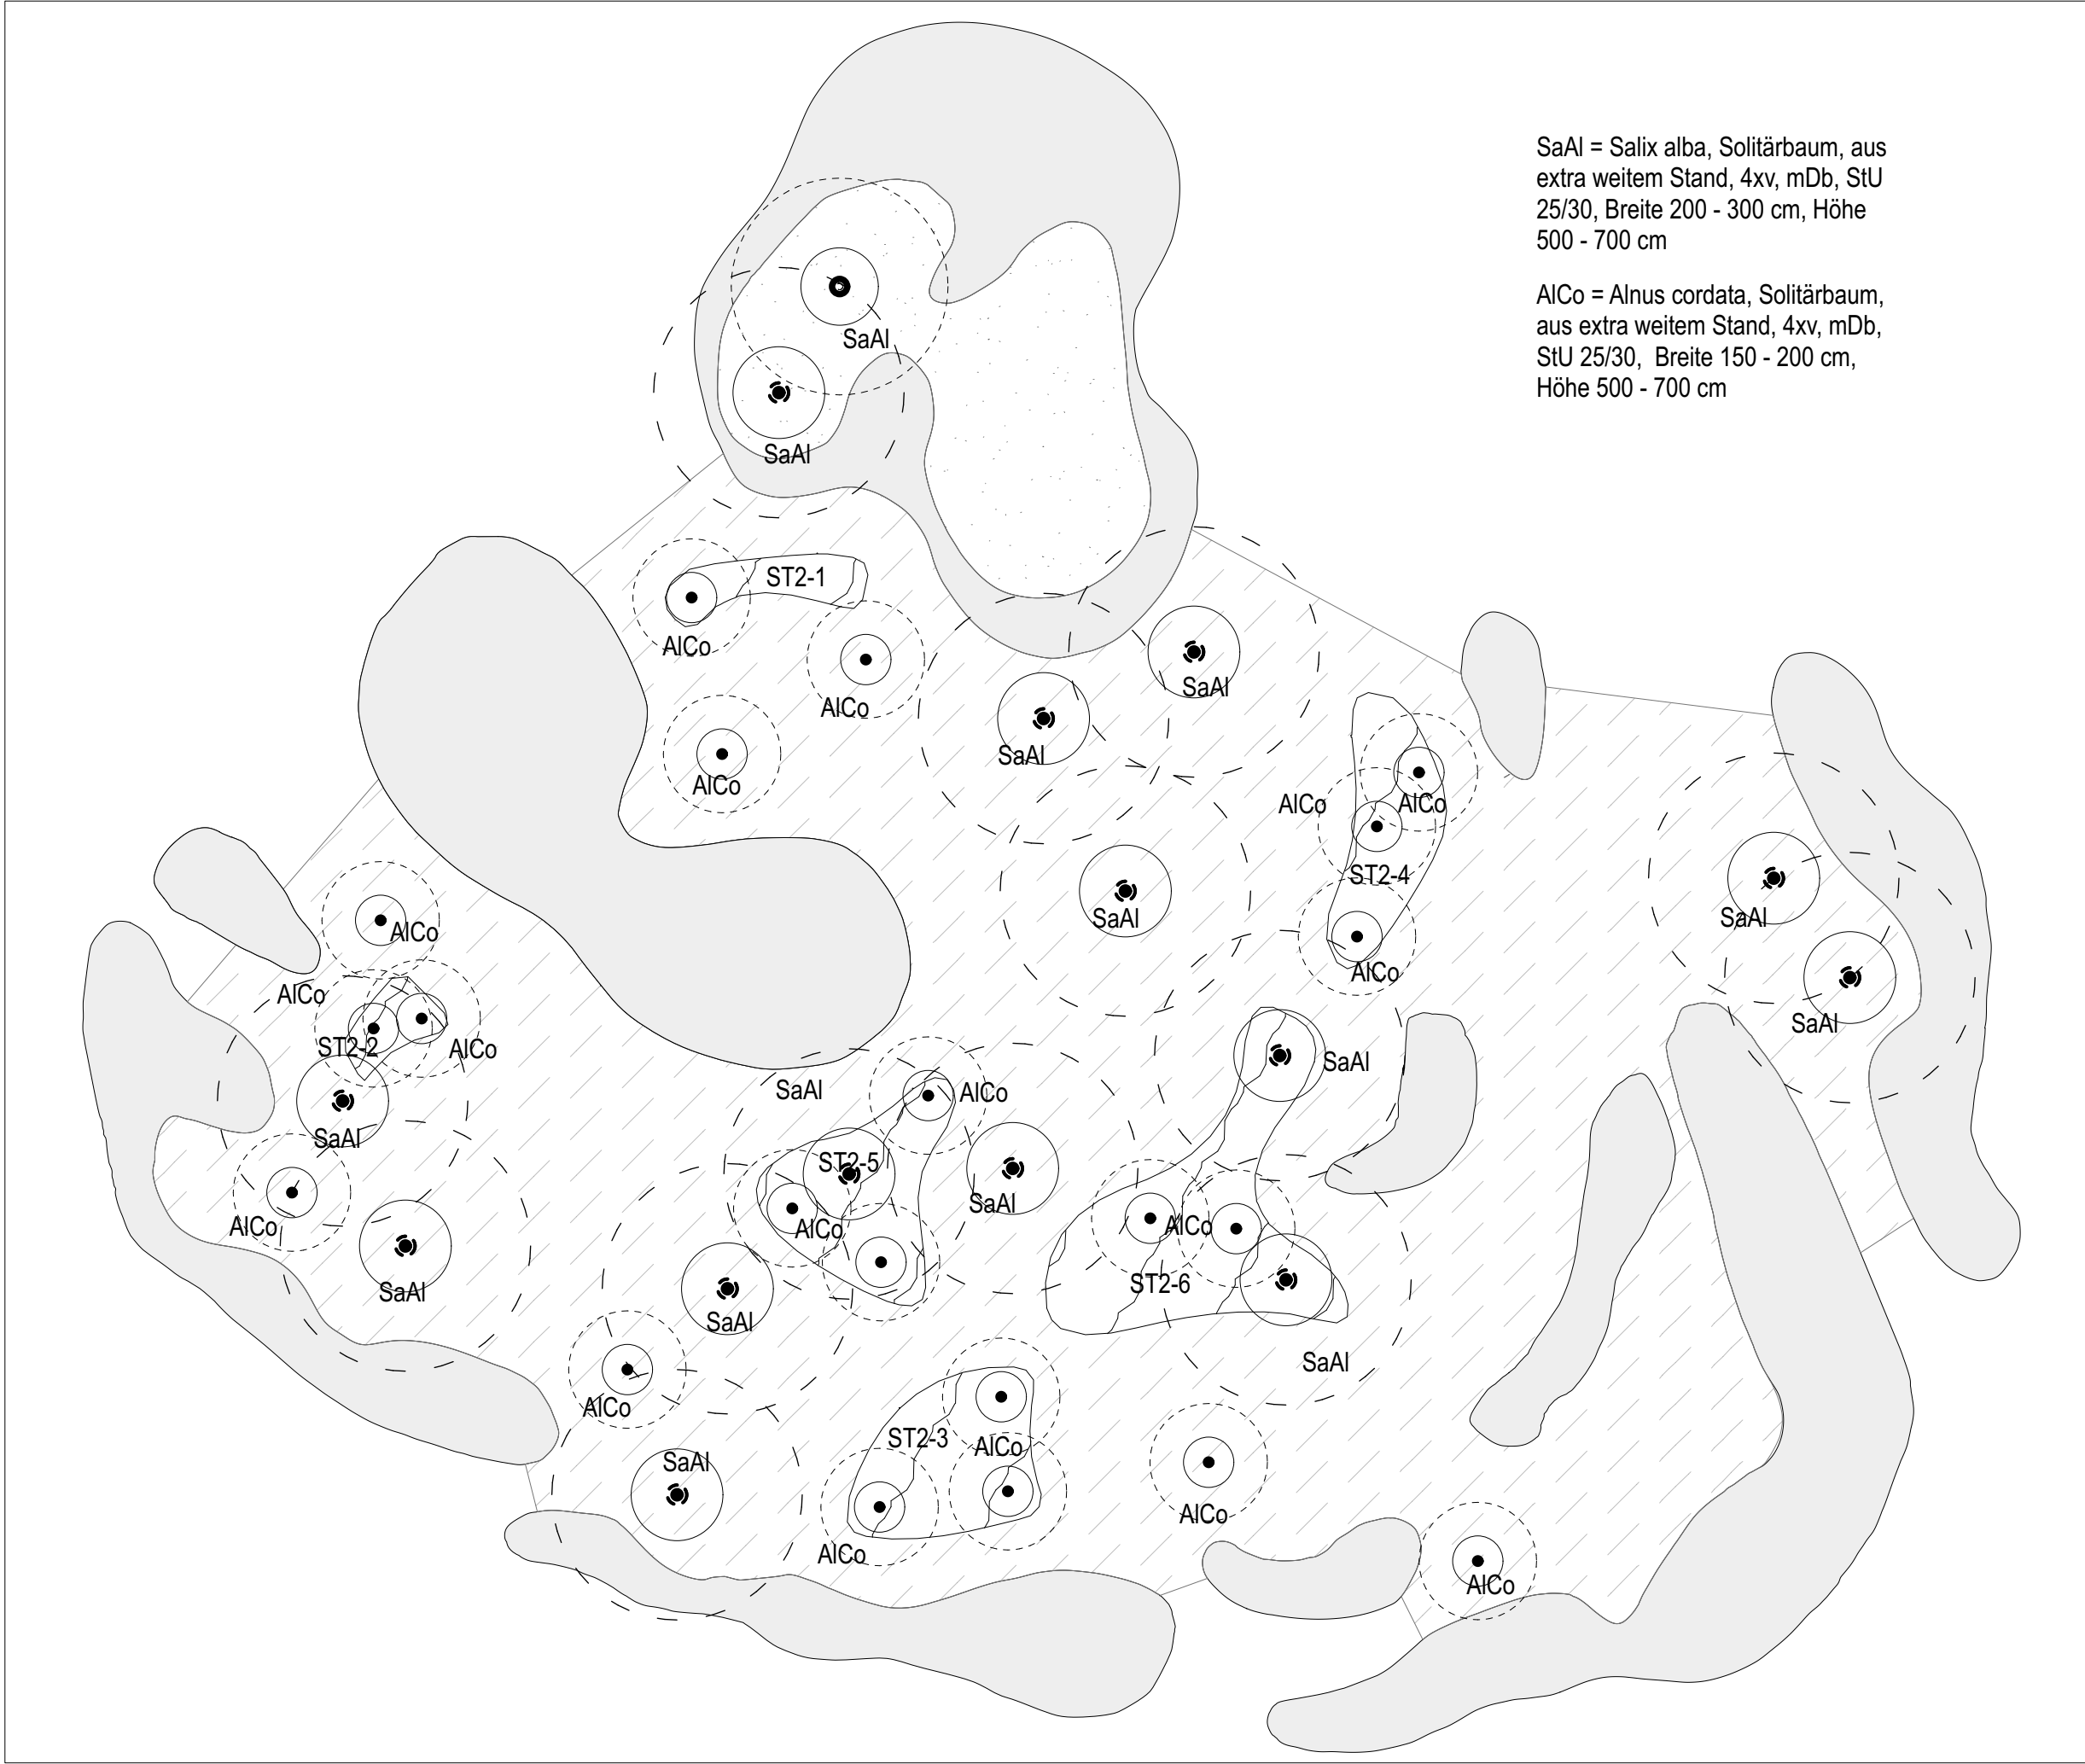


Legende

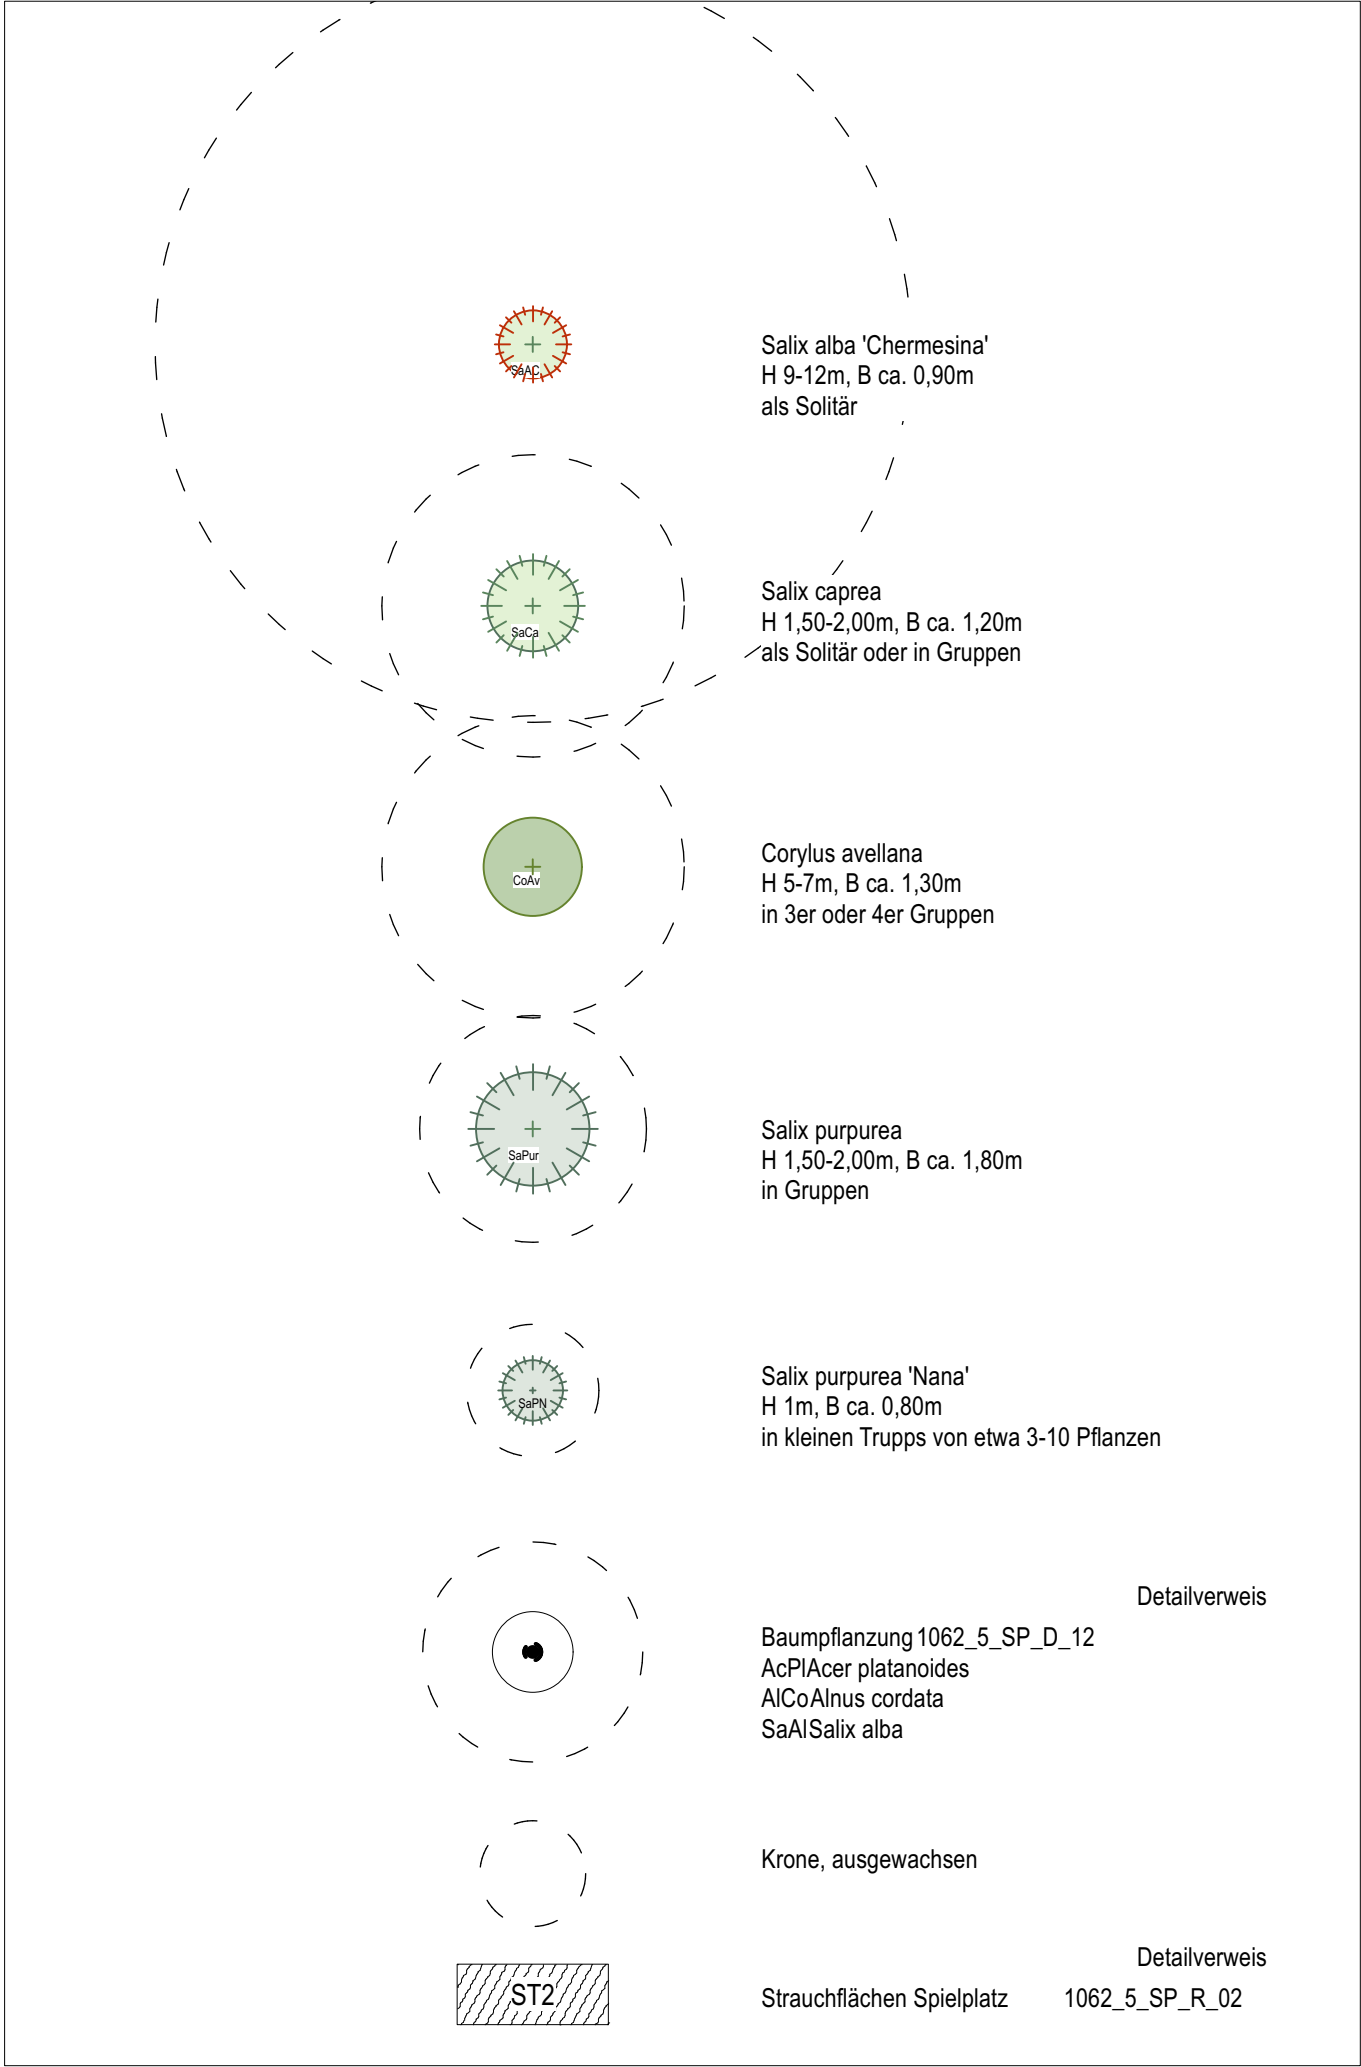


Detailplan Strauchfläche ST2-4, 1:50

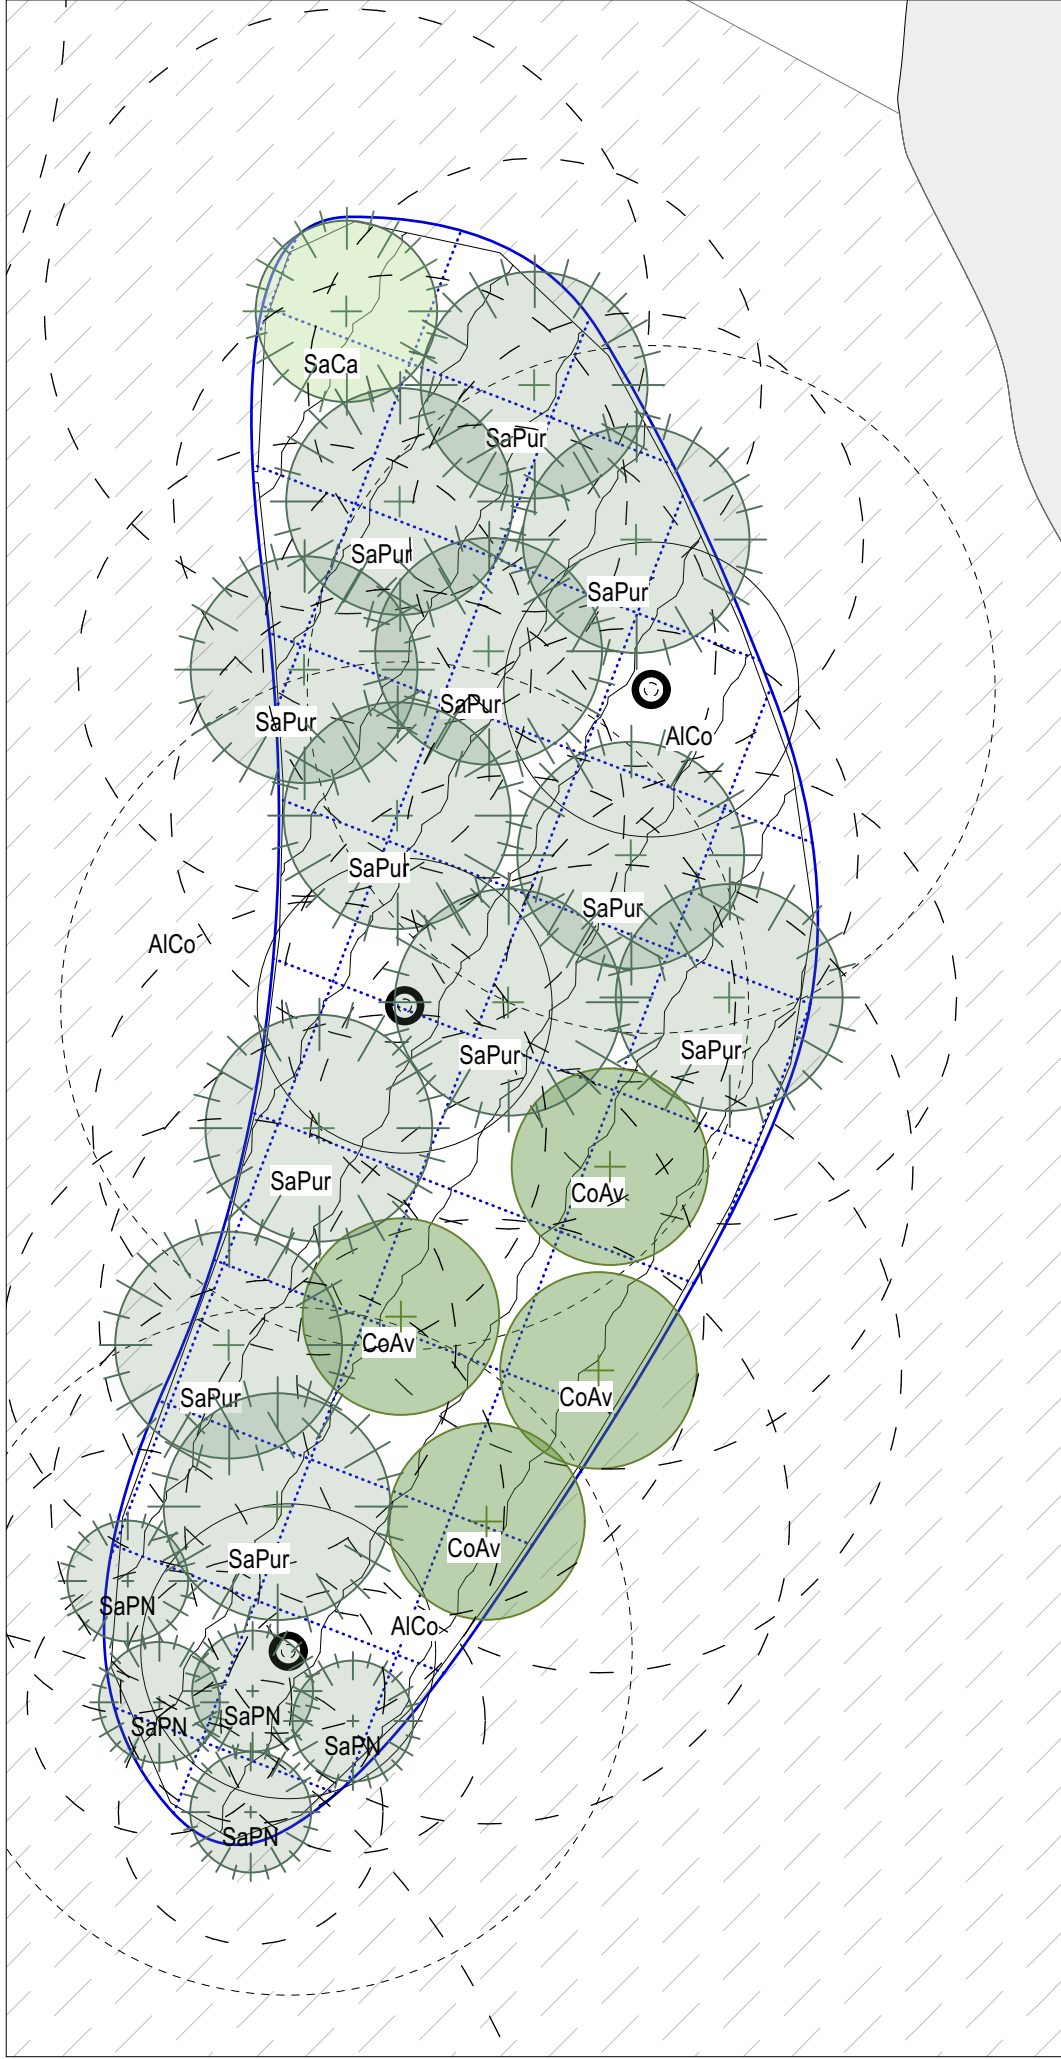

Detailplan Strauchfläche ST2-5, 1:50

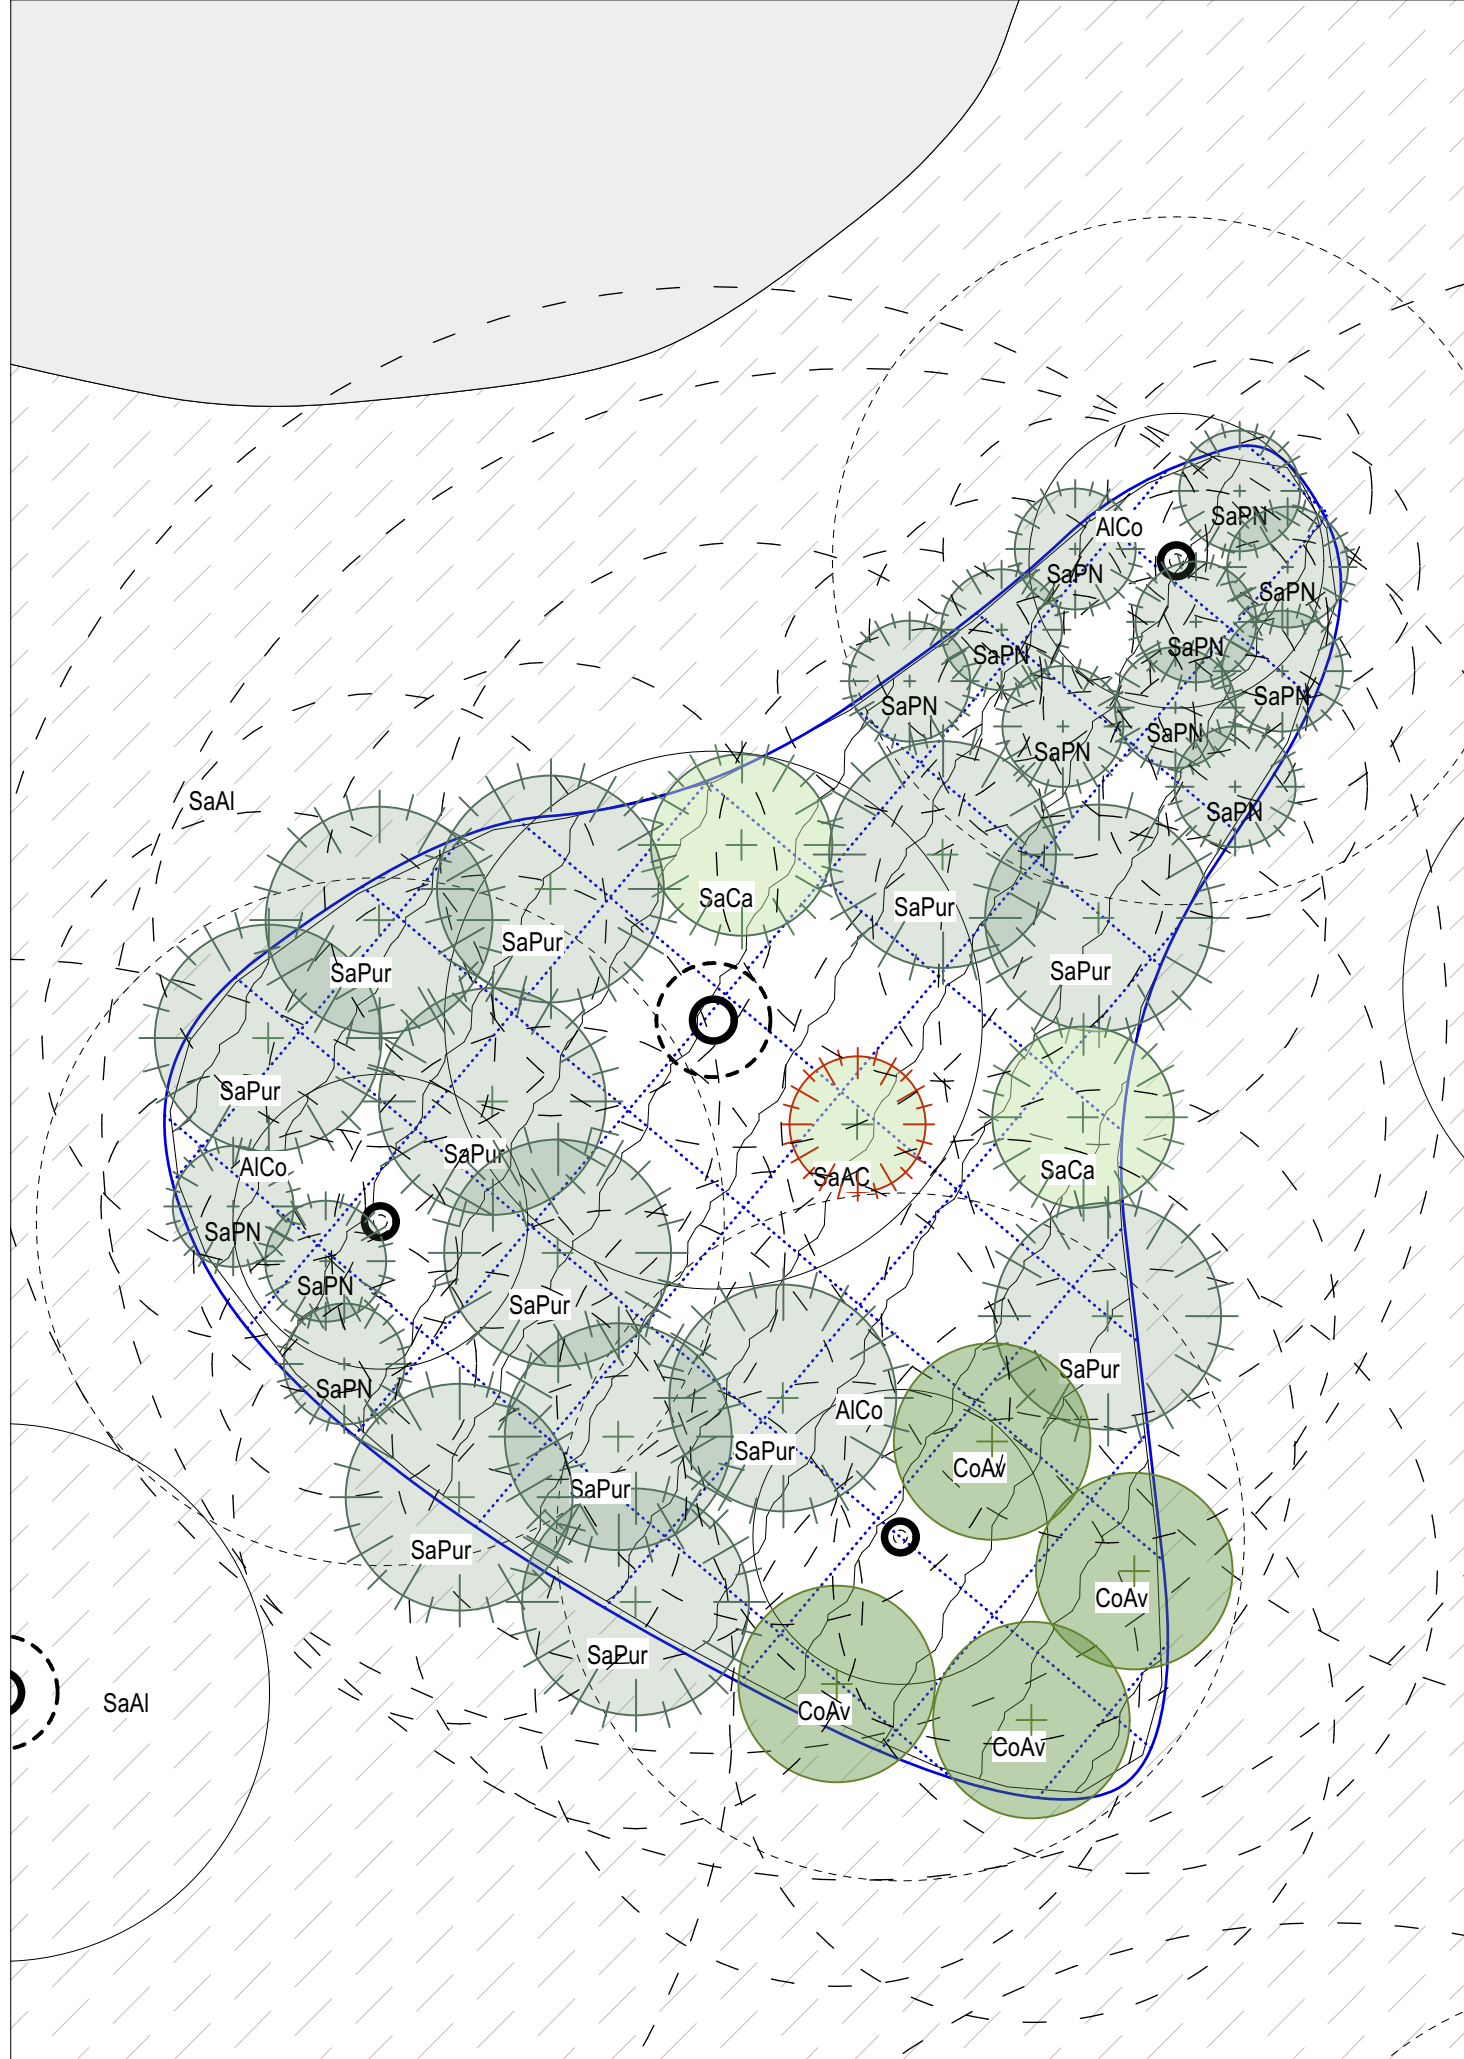

Detailplan Strauchfläche ST2-6, 1:50

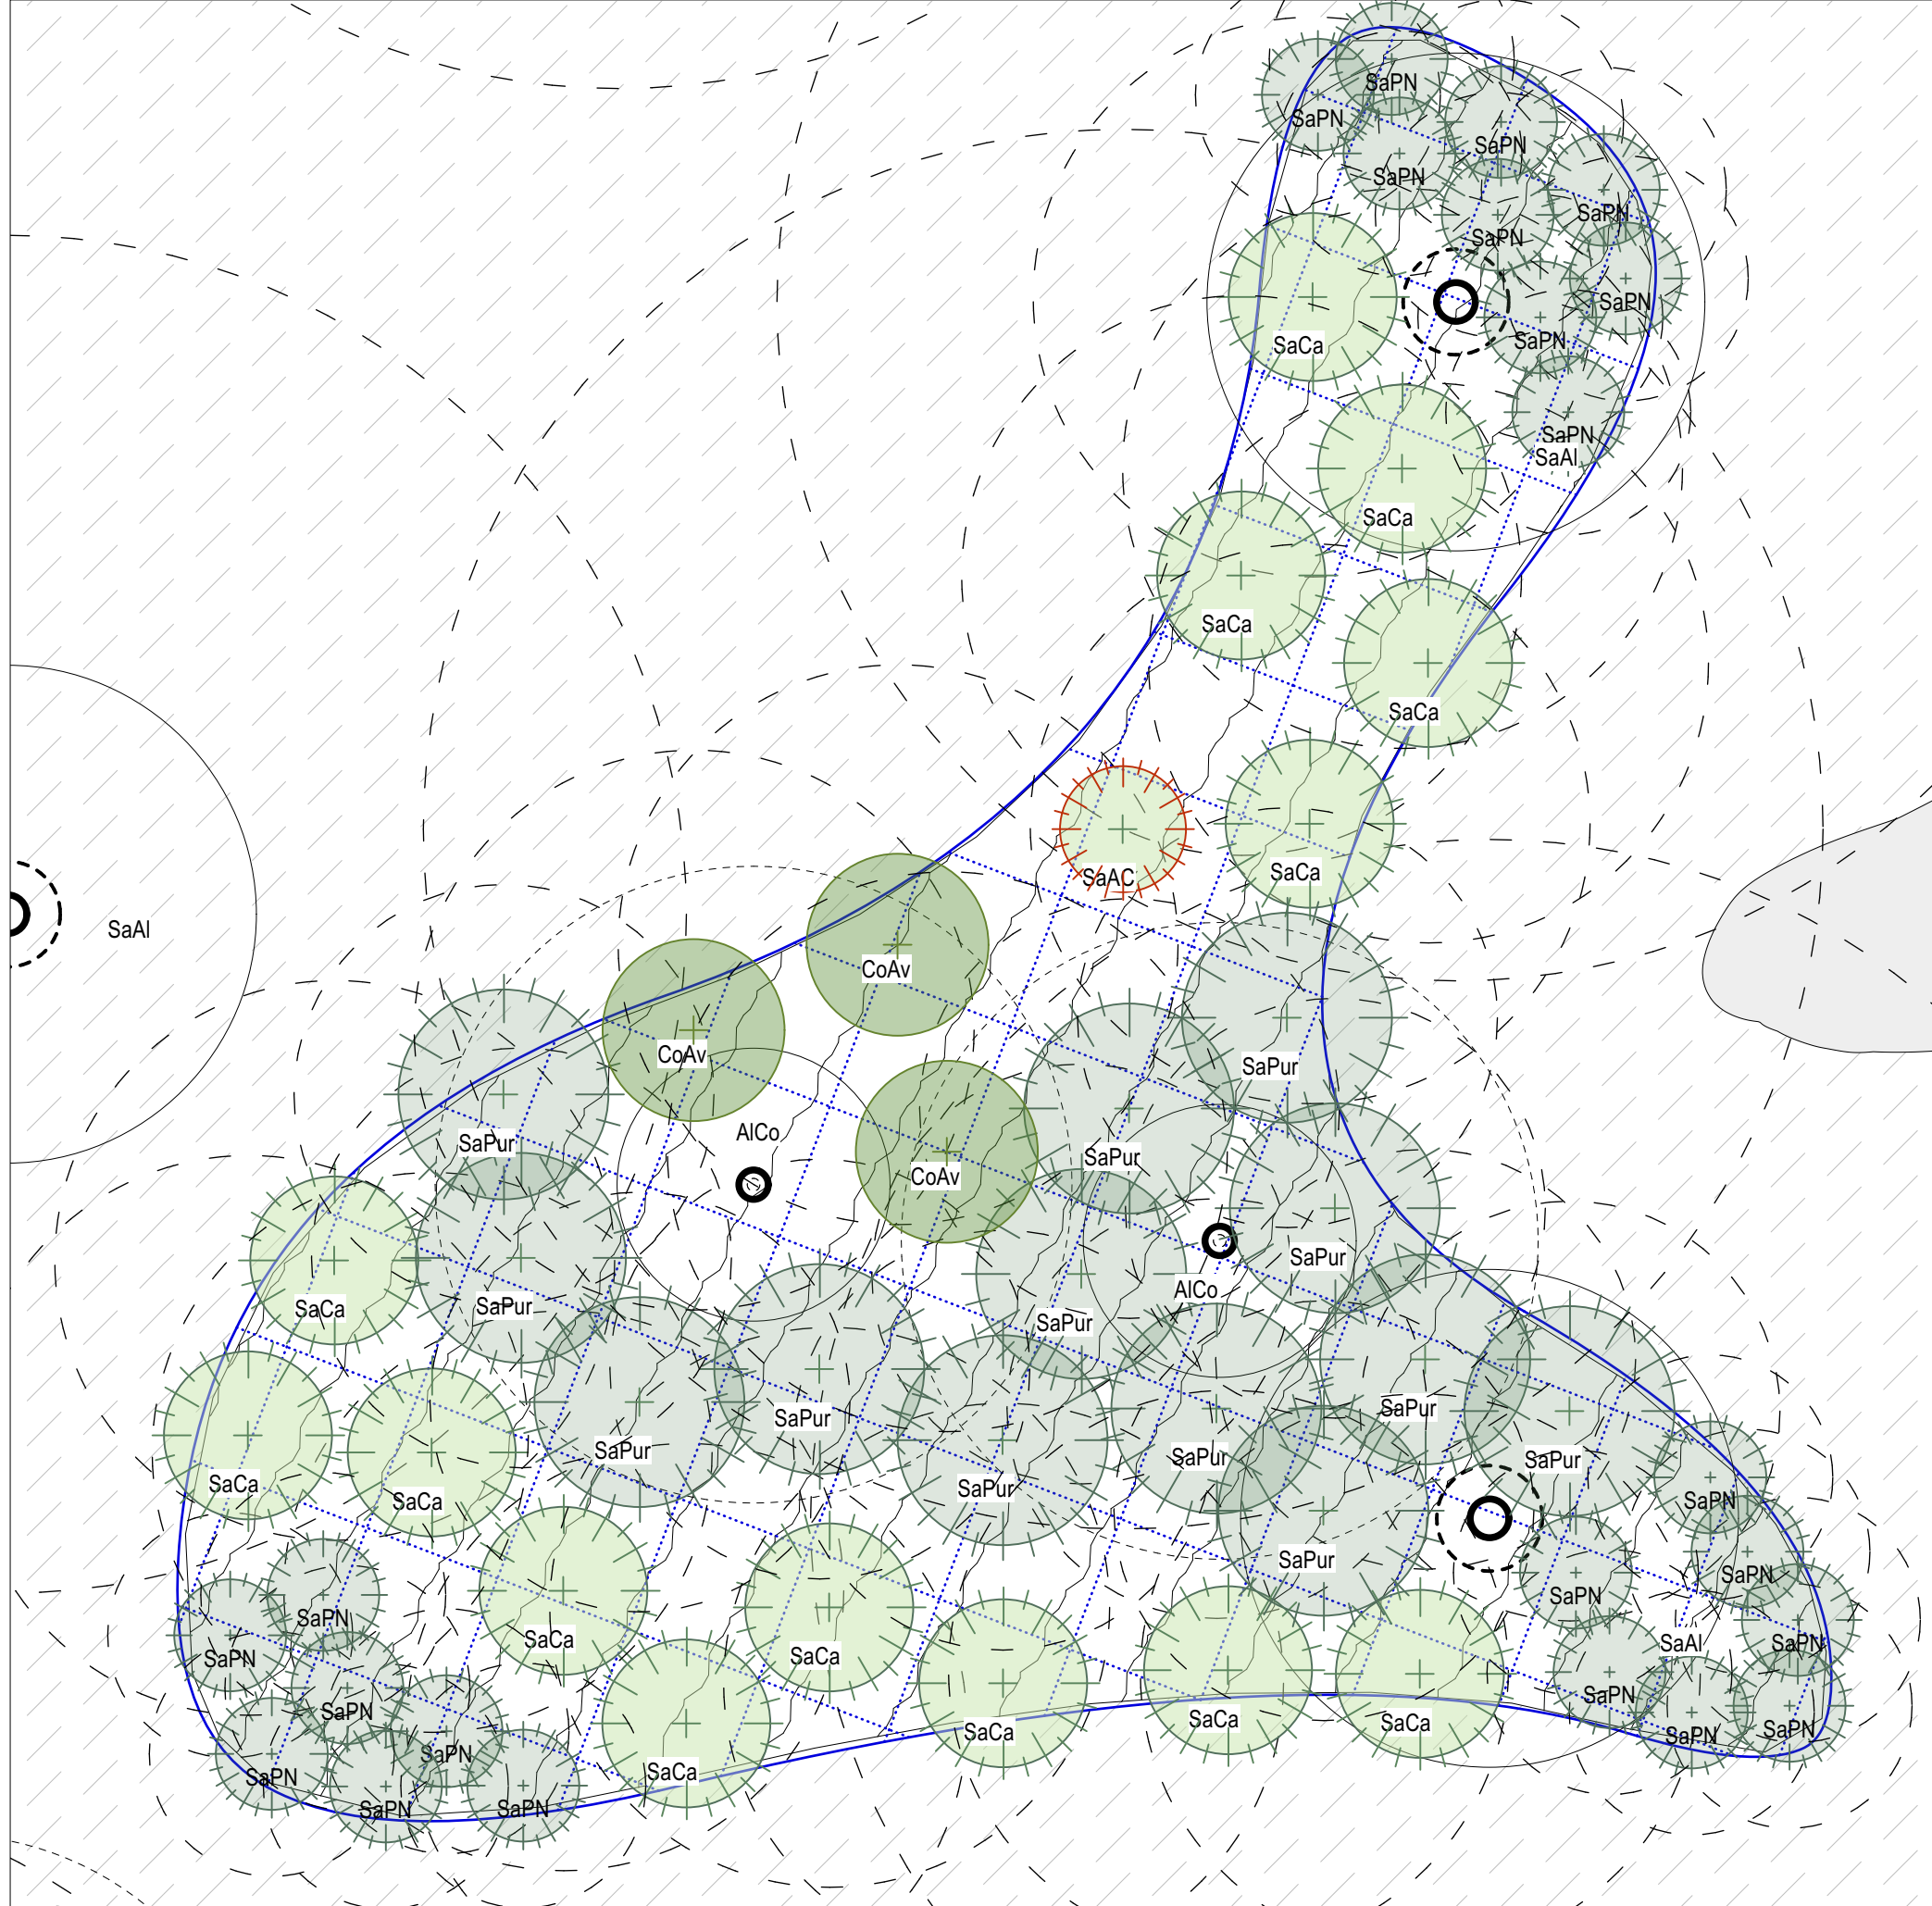

INDEX Index Datum Gez. Kommentar	
PROJEKTNAME Grüner Ring Dortmund	
PROJEKTADRESSE	
AUFTRAGGEBER Stadt Dortmund, vertreten durch den Oberbürgermeister, Grünflächenamt - Abteilung Grün und Freiraum	
PLANNAME Pflanzplan	
LEISTUNGSPHASE Ausführungsplanung	
PLANNUMMER 1062_5_SP_D_11	
PLANSTAND Vorabzug	
Ausrichtung 	
Massstab 1:50/1:250	
PLANUNG LANDSCHAFTSARCHITEKTUR	
Referenzhöhe DHHN 2016 NH	
Datum 01.09.2025	
Format DIN A1	
Gezeichnet	
Dateiname 1062_GRD_Spielplatz_Pflanzplanung.vwx	
FREIGABE LANDSCHAFTSARCHITEKTUR	
ORIENTIERUNGSPLAN 	
Mitgliedsnummer Architektenkammer Datum, Unterschrift	
FREIGABE AUFTRAGGEBER Datum, Unterschrift	
ALLE MASSE SIND VOR BAUBEGINN EIGENVERANTWORTLICH ZU PRÜFEN EVENTUELLE UNSTIMMIGKEITEN SIND DER BAULEITUNG SOFORT MITZUTEILEN	