

Eigenschaften Betonkörper 9
Kleiner Stein m. Geländesprung

Konstruktion
System 1

Oberfläche - bis 30 cm unter OK Gelände
gesamt: 35 m²
ohne Struktur 25 m²
leicht strukturiert 10 m²
große Strukturen --- m²
tiefe Strukturen --- m²

Zugänglichkeit
U3
komplett leicht zugänglich
keine Einstiegsfilger

Nutzung
kraxeln

Besonderheiten
-



Eigenschaften Betonkörper 8
Aufenthalt West


Konstruktion
System 1

Oberfläche - bis 30 cm unter OK Gelände
gesamt: 161 m²
ohne Struktur 120 m²
leicht strukturiert 41 m²
große Strukturen --- m²
tiefe Strukturen --- m²

Zugänglichkeit
U3
komplett leicht zugänglich
keine Einstiegsfilger

Nutzung
sitzen
kraxeln
balancieren

Besonderheiten
Flächen für Sitzpodeste

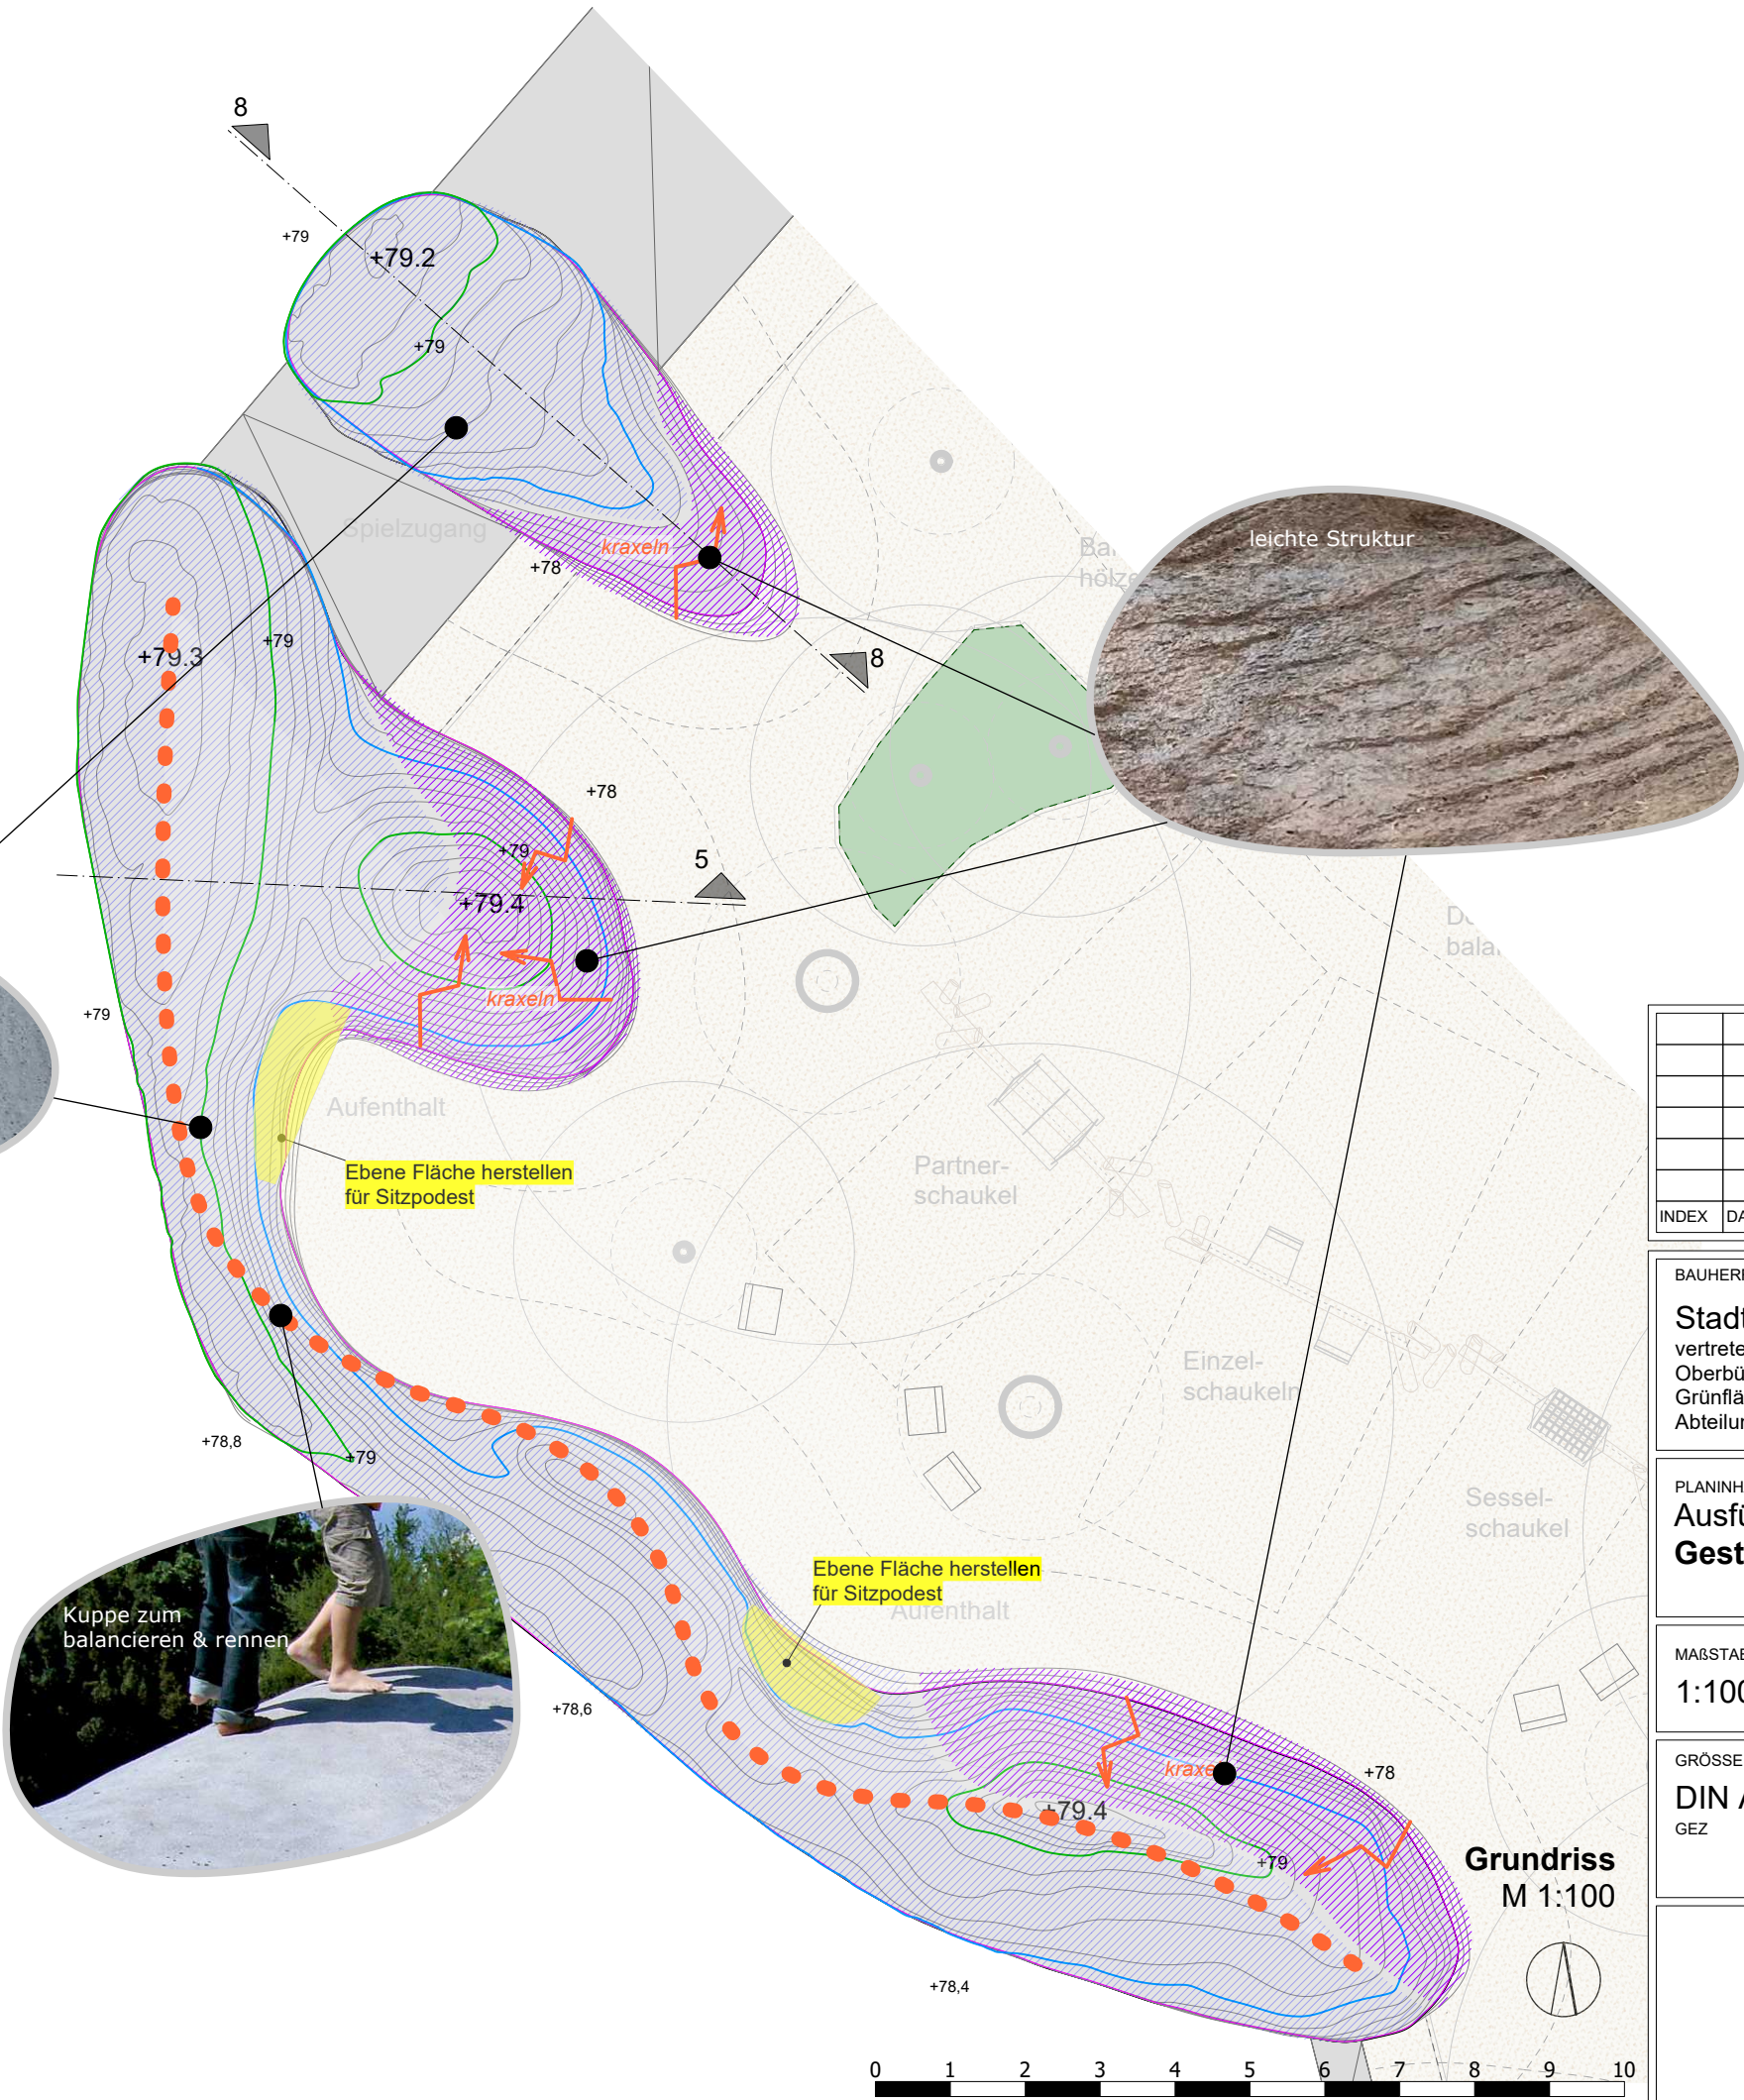

INDEX	DATUM	GEZ	ÄNDERUNG

BAUHERR Stadt Dortmund vertreten durch den Oberbürgermeister, Grünflächenamt - Abteilung Grün und Freiraum	BAUVORHABEN Grüner Ring Dortmund Spielplatz
---	---

PLANINHALT Ausführungsplanung Gestaltung Betonkörper 8 & 9	Kalkulationsgrundlage nicht zur Ausführung freigegeben!
--	--

MAßSTAB 1:100	DATUM 03.04.2024
------------------	---------------------

GRÖSSE DIN A3 GEZ	PLAN NR. 1062_5_SP_G_05 PROJEKT NR.
-------------------------	---

--	--