



## Sandspiel

1:20

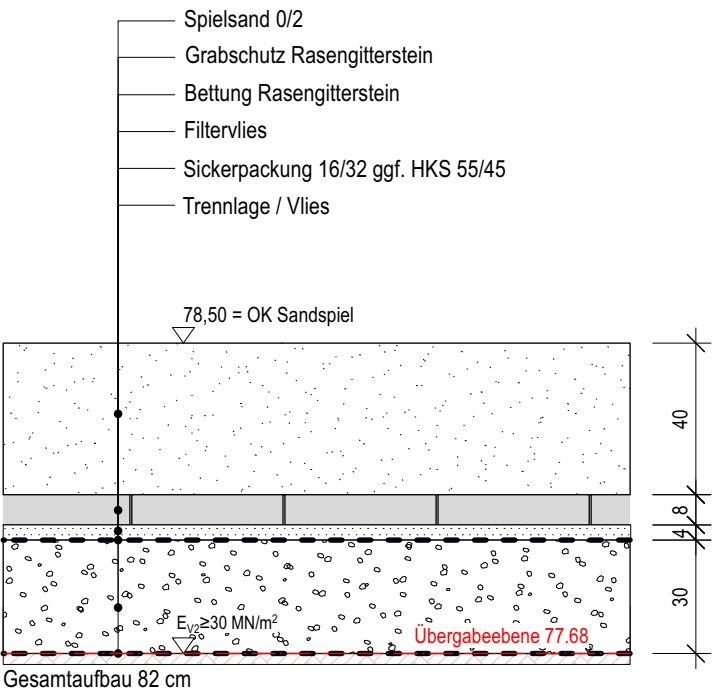


## Fallschutz

1:20

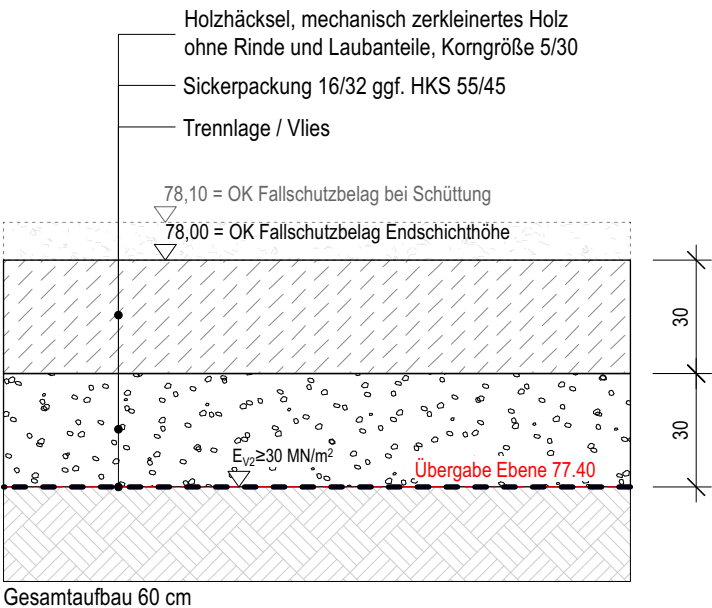

## Asphalt Anschluss Spielbereich

1:20

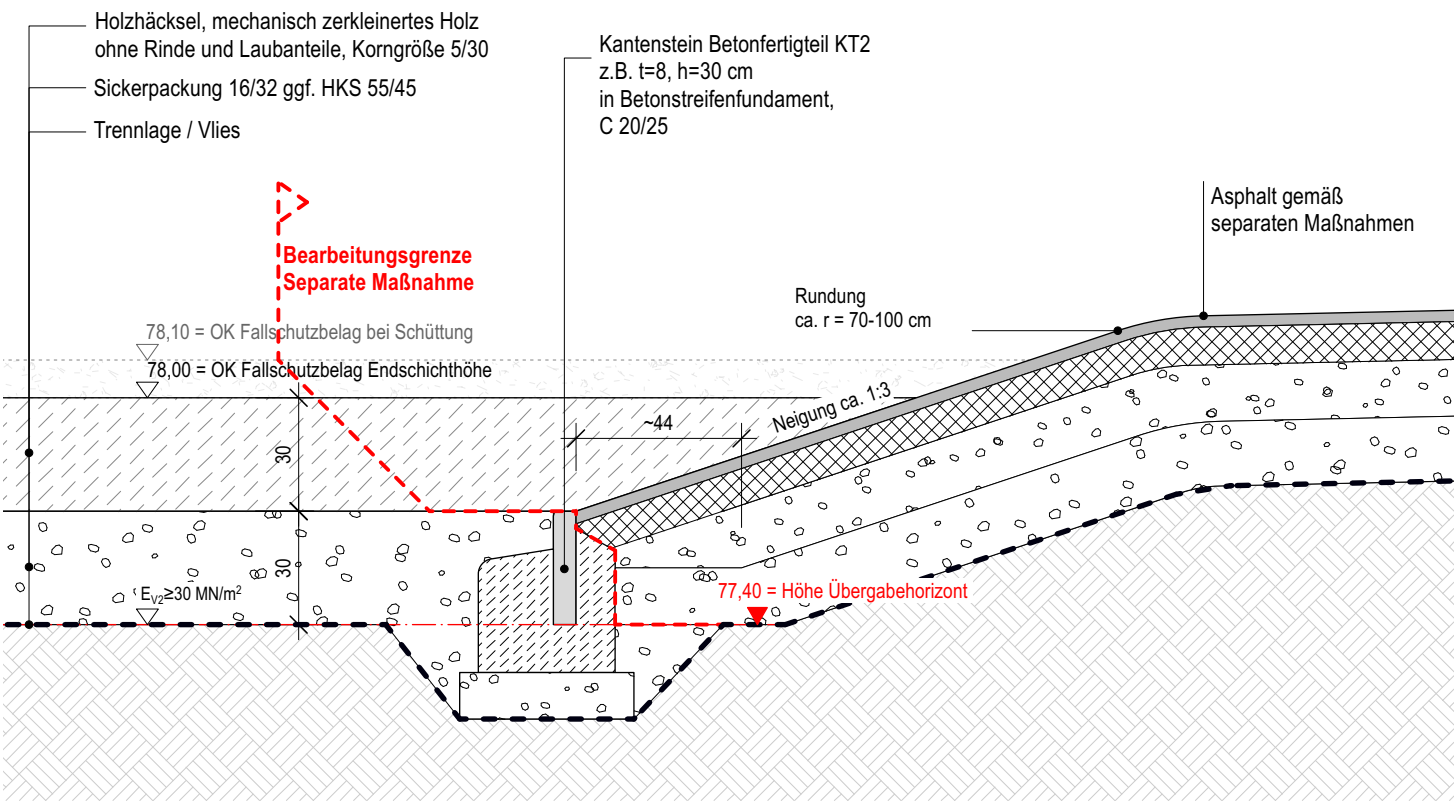

Alle Maße in cm, soweit nicht anders vermerkt!  
Zahl geht vor Strich!  
Alle Maße sind vom AN zu prüfen,  
Unstimmigkeiten sind vor Ausführung mit dem  
Architekten zu klären.

INDEX			
Index	Datum	Gez.	Kommentar

### PROJEKTNAME

Grüner Ring Dortmund

### PROJEKTADRESSE

### BAUHERR

Stadt Dortmund,  
vertreten durch den Oberbürgermeister,  
Grünflächenamt - Abteilung Grün und Freiraum



### PLANNAME

Regeldetails Fallschutz

### LEISTUNGSPHASE

Ausführungsplanung

### PLANNUMMER

1062\_5\_SP\_R\_01

### PLANSTAND

Vorabzug

### Projektkürzel

GRD

### Projekt- Nr.

1062

### Massstab

1:20

**ZUR KALKULATION**

Referenzhöhe DHHN 2016 NH	Format DIN A3
Datum 01.09.25	Gezeichnet
Dateiname 1062_GRD_Regeldetail-Beläge-Vegetation.vwx	

### PLANUNG LANDSCHAFTSARCHITEKTUR

### FREIGABE LANDSCHAFTSARCHITEKTUR

Mitgliedsnummer Architektenkammer

Datum, Unterschrift

### FREIGABE AUFTRAGGEBER

Datum, Unterschrift

ALLE MASSE SIND VOR BAUBEGINN EIGENVERANTWORTLICH ZU PRÜFEN  
EVENTUELLE UNSTIMMIGKEITEN SIND DER BAULEITUNG SOFORT MITZUTEILEN