




A1_Anschluss Kletternetz (Eckseil)
an Betonlandschaft
M 1:5

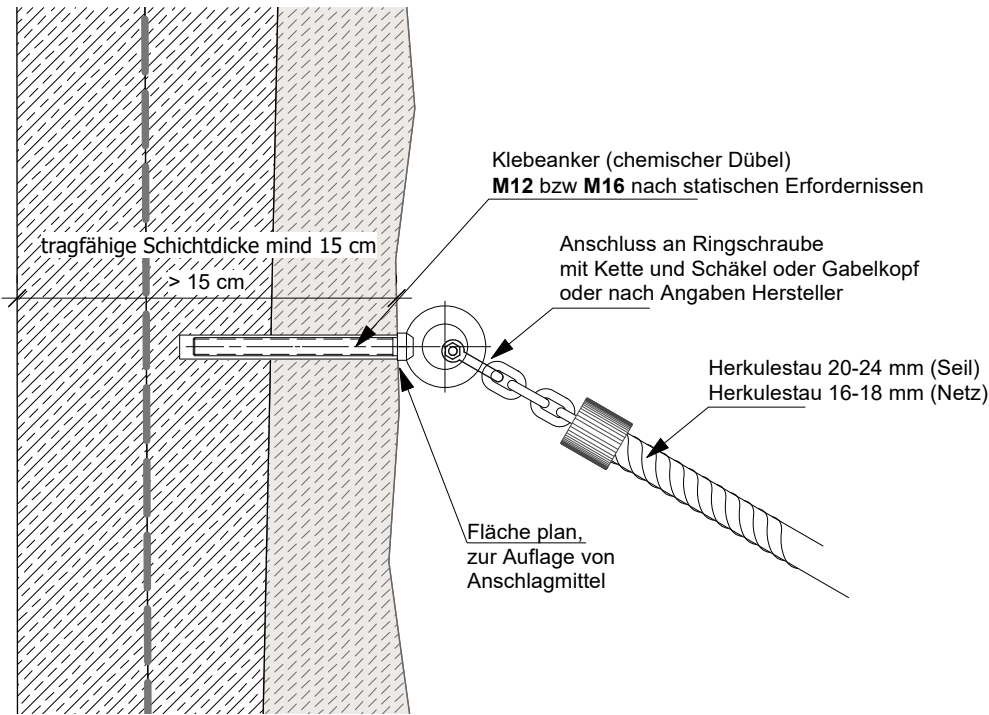


A2_Anschluss Kletterseil und Kletternetz (Zwischenseil)
an Betonlandschaft
M 1:5

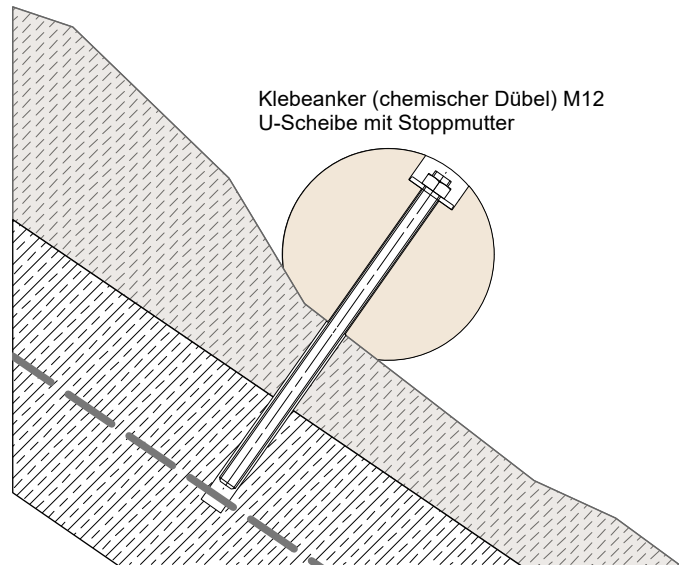


A3_Anschluss Holz-Beton, Klebeanker
M 1:5

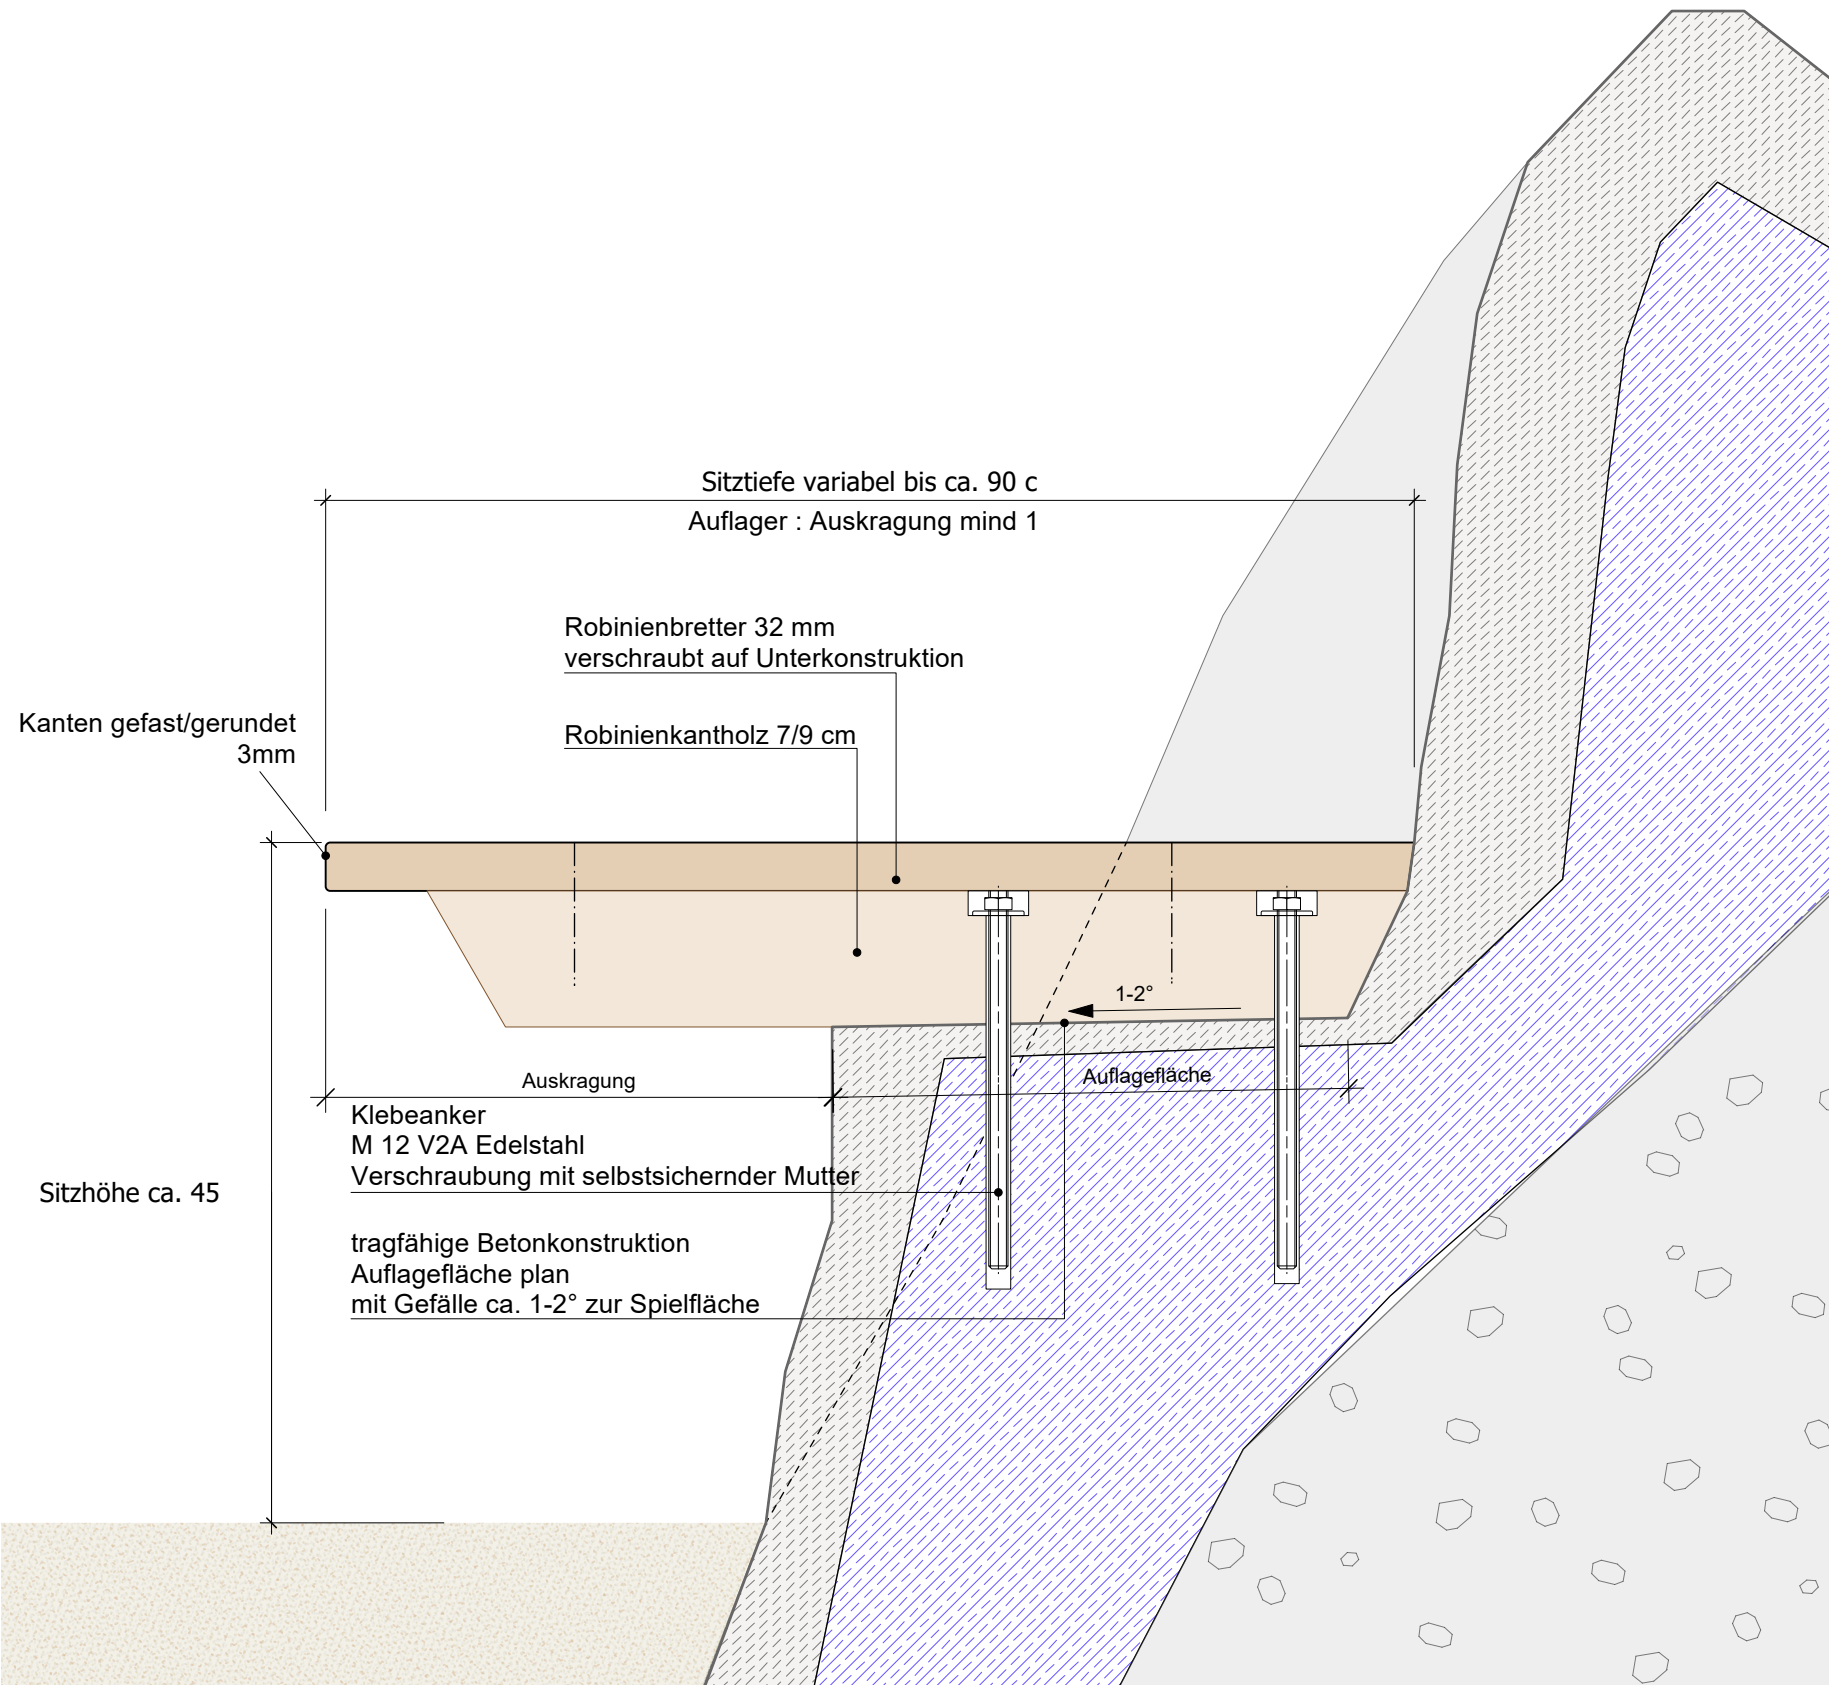


A4_Anschluss Holzpodeste (Sitzen und Matschtisch) auf Betonlandschaft
M 1:5

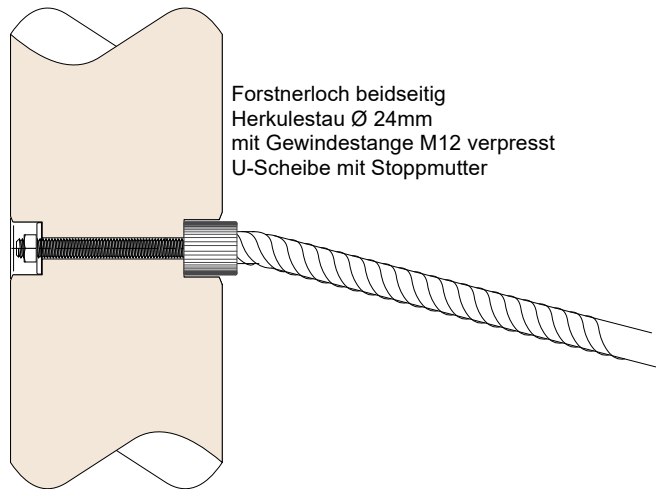


A5_Anschluss Seil-Holz
M 1:5

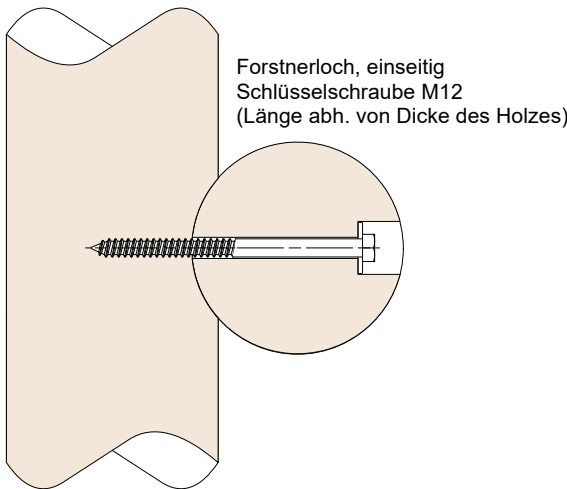

A7_Anschluss Holz-Holz, Schlüsselschraube
M 1:5

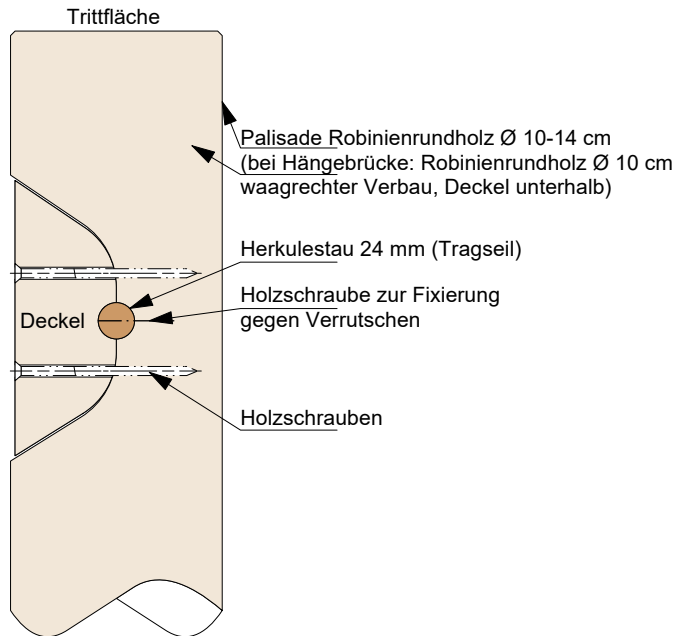

A6_Befestigung Palisaden- und Hängebrücke
M 1:5

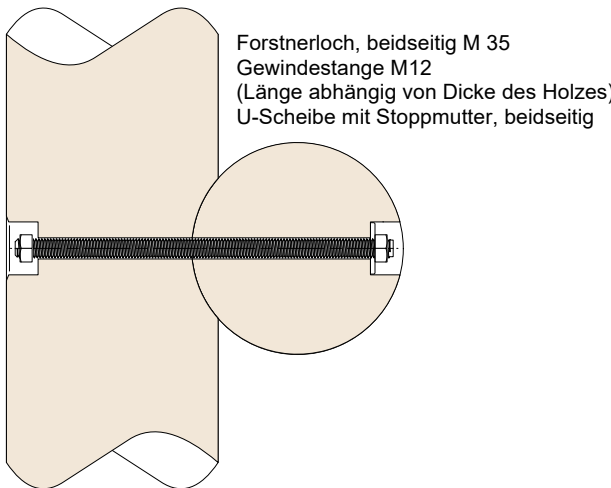

A8_Anschluss Holz-Holz, Gewindestange
M 1:5

Alle Maße und Höhenangaben sind vor Ort zu prüfen!
Höhenangaben in m über NN.

INDEX	DATUM	GEZ	ÄNDERUNG

BAUHERR Stadt Dortmund vertreten durch den Oberbürgermeister, Grünflächenamt - Abteilung Grün und Freiraum	BAUVORHABEN Grüner Ring Dortmund Spielplatz
---	---

PLANINHALT Ausführungsplanung Regeldetails Verbindungen Spieleinbauten	Kalkulationsgrundlage nicht zur Ausführung freigegeben!
--	--

MAßSTAB 1:5	DATUM 03.04.2025
----------------	---------------------

GRÖSSE DIN A2 GEZ	PLAN NR. 1062_5_SP_R_05 PROJEKT NR.
-------------------------	---