



Gesamt-Schnittansicht G1
M 1:100

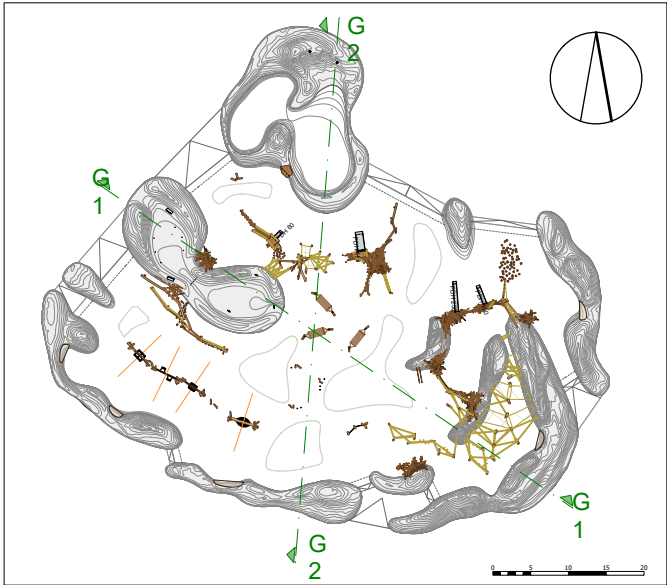

Übersichtsplan
M 1:1000

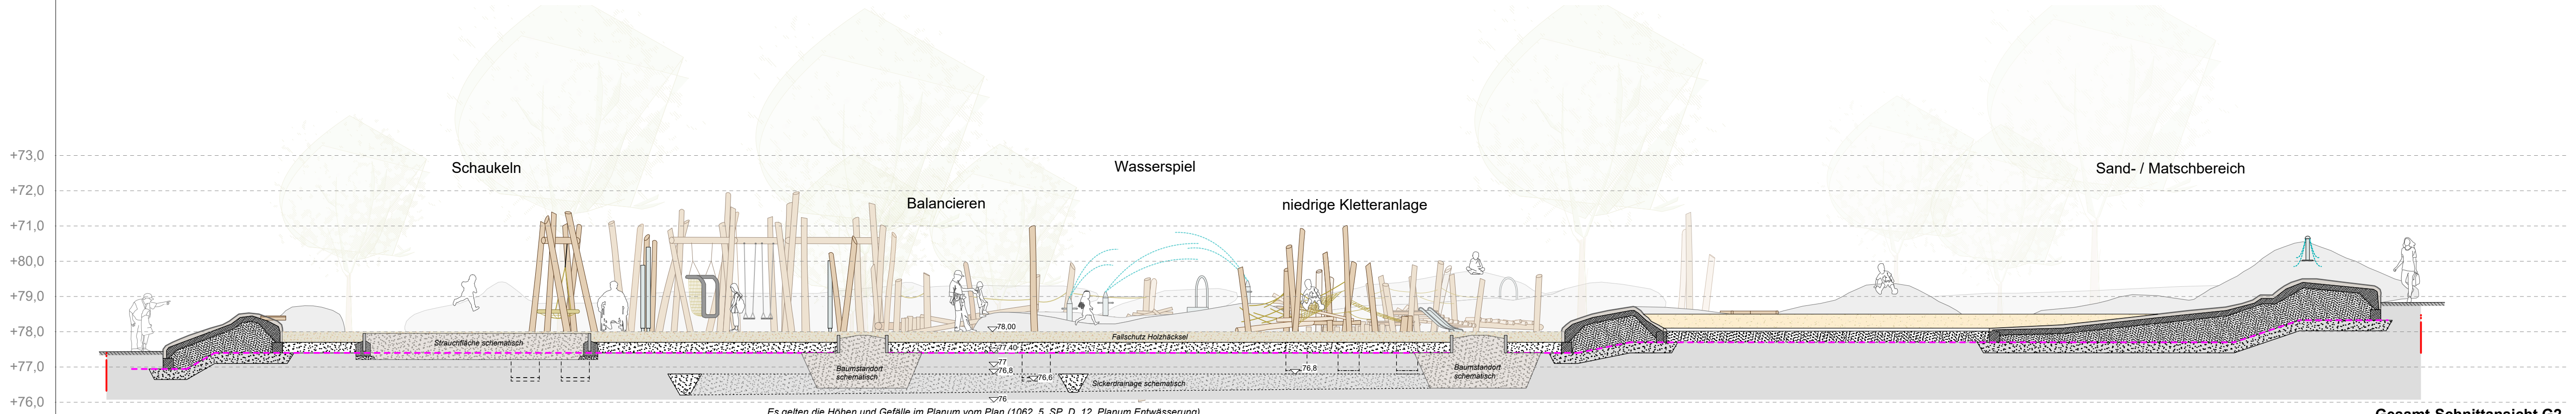

Gesamt-Schnittansicht G2
M 1:100

INDEX	DATUM	GEZ	ÄNDERUNG

BAUHERR Stadt Dortmund vertreten durch den Oberbürgermeister, Grünflächenamt - Abteilung Grün und Freiraum	BAUVORHABEN Grüner Ring Dortmund Spielplatz
---	---

PLANINHALT Ausführungsplanung Gesamtschnitte G1 und G2	Kalkulationsgrundlage nicht zur Ausführung freigegeben!
--	--

MASSTAB 1:100	DATUM 03.04.2025
------------------	---------------------

GRÖSSE DIN A2 GEZ	PLAN NR. 1062_5_SP_S_01 PROJEKT NR.
-------------------------	---

--	--