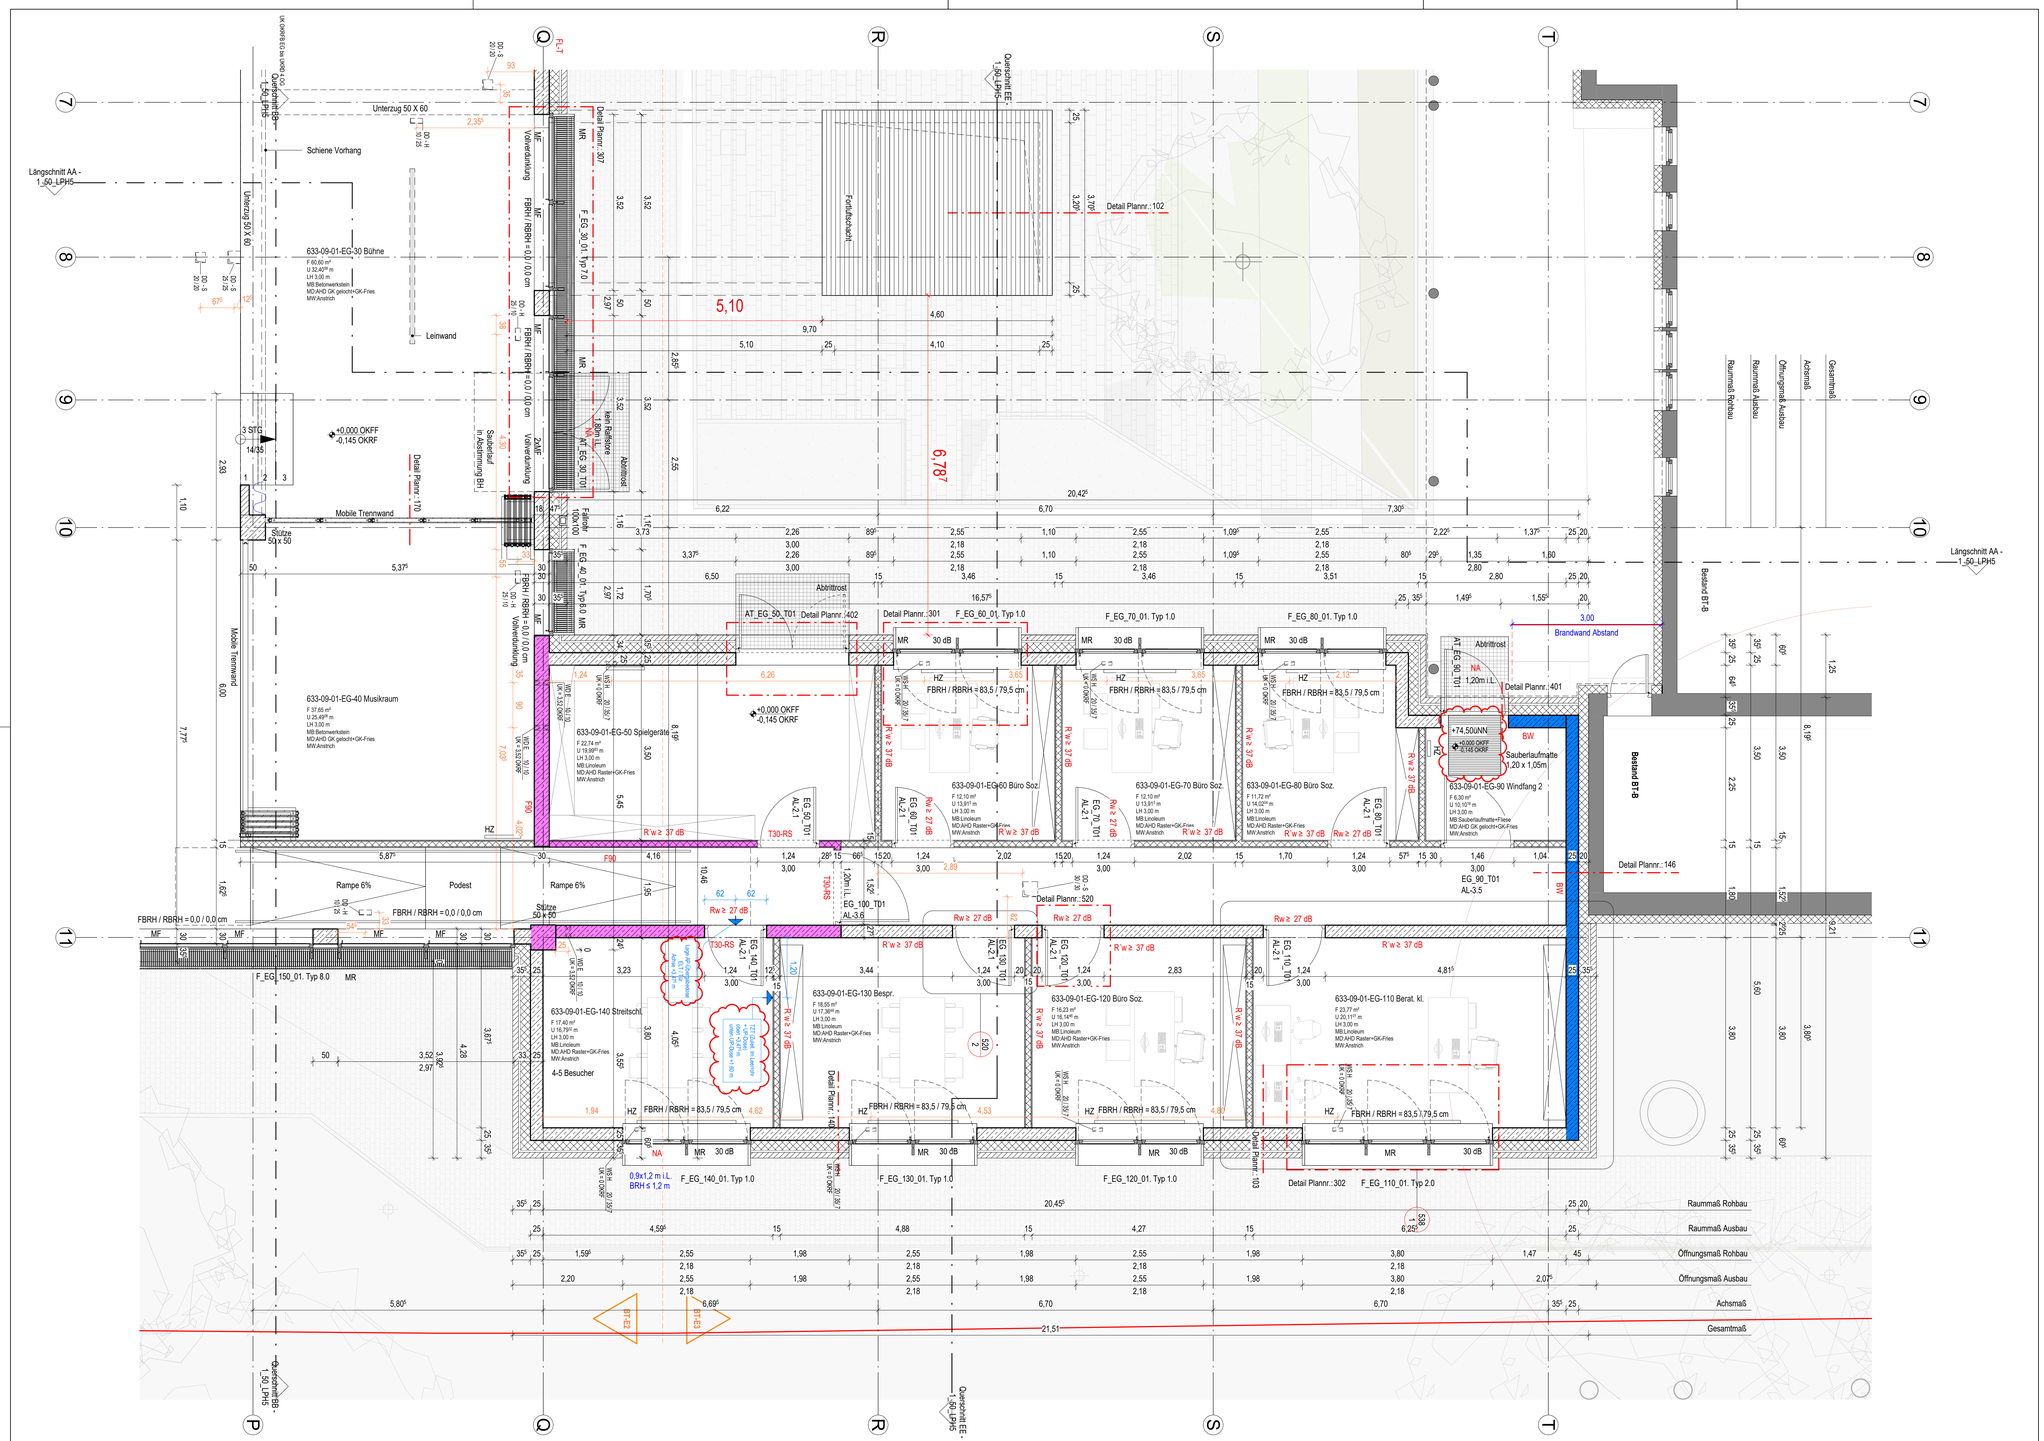

Legende

Stahlbeton (STB)	Mauerwerk (MW)	Linie verdeckt	
Beton unbewehrt (UB)	Porenbeton (PB)	Grundstücksgrenze	
Fertigteil (FT)	Verblender (VB)	Baugrenze	
Gipskartonwand (GK)	Naturstein (NST)	Baulinie	
+0,00 Grundrisskote	Detail - Nr. / Plan - Nr.	Grundwasserspiegel	
OKFF OKRF UKFD UKRD Höhenkoten	Schnitt / Ansicht		
	vorhergehende Änderungen / aktuelle Änderung		

OKFF	Oberkante Fertigfussboden	OK	Oberkante	BW	Brandwand
OKRF	Oberkante Rohfussboden	UK	Unterkante	Bauart BW	Bauart Brandwand
OKRD	Oberkante Rohdecke	HK	Hinterkante	F90	feuerbeständige Wand
UKFD	Unterkante Fertigdecke	VK	Vorderkante	F30	feuerhemmende Wand
UKRD	Unterkante Rohdecke	ELT	Elektro		
FBRH	Fertigbrüstungshöhe	HZG	Heizung	T30-RS	Feuerschutzabschluss feuerhemmend, rauchdicht, selbstschließend
RBRH	Rohbrüstungshöhe	LFT	Lufttechnik		
LH	Lichte Höhe (Fertighöhe)	SAN	Sanitär		
RH	Raumhoch (Rohhöhe)	RR	Regenrohr	T90-RS	Feuerschutzabschluss feuerbeständig, rauchdicht, selbstschließend
FF	Fertigfussboden	FR	Futterrohr		
RD	Rohdecke	TEL	Telefon		
FD	Fertigdecke	DL	Datenleitung	T30	Tür / Tor feuerhemmend
BD	Bodendurchbruch (LB)	FA	Feuerwehraufzug	T90	Tür / Tor feuerbeständig
DD	Deckendurchbruch (LB)	LA	Lastenaufzug		
DA	Deckenaussparung (LB)	PA	Personenaufzug	MR	Motor Raffstore
UD	Unterzugsdurchbruch (LB)	TRH	Treppenhaus		
BE	Bodeneinlauf (LB)	FM	Feuermelder		
DE	Dacheinlauf (LB)	FL	Feuerlöscher		
WA	Wandaussparung (B/H/T)	FSK	Feuerwehrschlüsselkasten		
WD	Wanddurchbruch (B/H)	BMZ	Brandmeldezentrale	Brandschutzanforderungen	
WS	Wandschlitz (B/T)	RM	Rauchmelder		
UZ	Unterzug	RWA	Rauch- und Wärmeabzugsanlage		feuerbeständiges Bauteil (F90)
ÜZ	Überzug	NA	Notausgang		Bauart Brandwand
DV	Deckenversprung	SP	Sprinkler		Brandwand
SW	Schwelle	WHY	Wandhydrant		
BF	Bauwerksfuge	H	Hydrant		feuerbeständige Decke (F90)
DF	Dehnungsfuge		Fluchtrichtung		

Maßstab: 0 0.5m 1m 2.5m 5m

Änderungen:

INDEX	DATUM	ÄNDERUNG	GEZEICHNET
6	18.12.2025	Ergänzung Türtypen und Angabe ELT für Haftmagnete und Feststellanlage	
5	11.09.2025	Ergänzung PC-Plätze+TRBW, Nassmüll verschoben, Stb-Sockel gekürzt, Änderung Raumname + Funktion hinzugefügt	
4	04.07.2025	Baufrei für Rohbau	
3	30.05.2025	Anpssung SUD gem. TGA + Türverbreiterung	
2	11.10.2024	Änderungen ab 11.10.2024	
1	16.07.2024	Änderungen ab 16.07.2024	

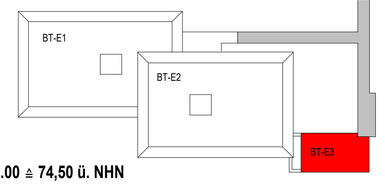

± 0.00 ≙ 74,50 ü. NHN

Projekt
6520003151
Erweiterungsneubau Anne-Frank Gesamtschule (Bauteil E)
Burgholzstraße 120, 44145 Dortmund

Bauherr
Stadt Dortmund
Städt. Immobilienwirtschaft FB 65
Königswall 14
44137 Dortmund

Freigabe
Datum, Unterschrift

Planer

Freigabe
Datum, Unterschrift

Fachplaner

Planinhalt
Ausführungszeichnung
Grundriss
Erdgeschoss_BT-E3

Projektnr.	Verfasser	Mitarbeiter	erstellt am:	Planstand:		Format	Maßstab
6520003151			24.04.2024	04.02.2026 18:56:49		1030.50/ 593.50	1 : 50

Plannummer
AFGS-NEU- 5-GR-ARAL-0EG-007-06_Grundriss Erdgeschoss_BT-E3