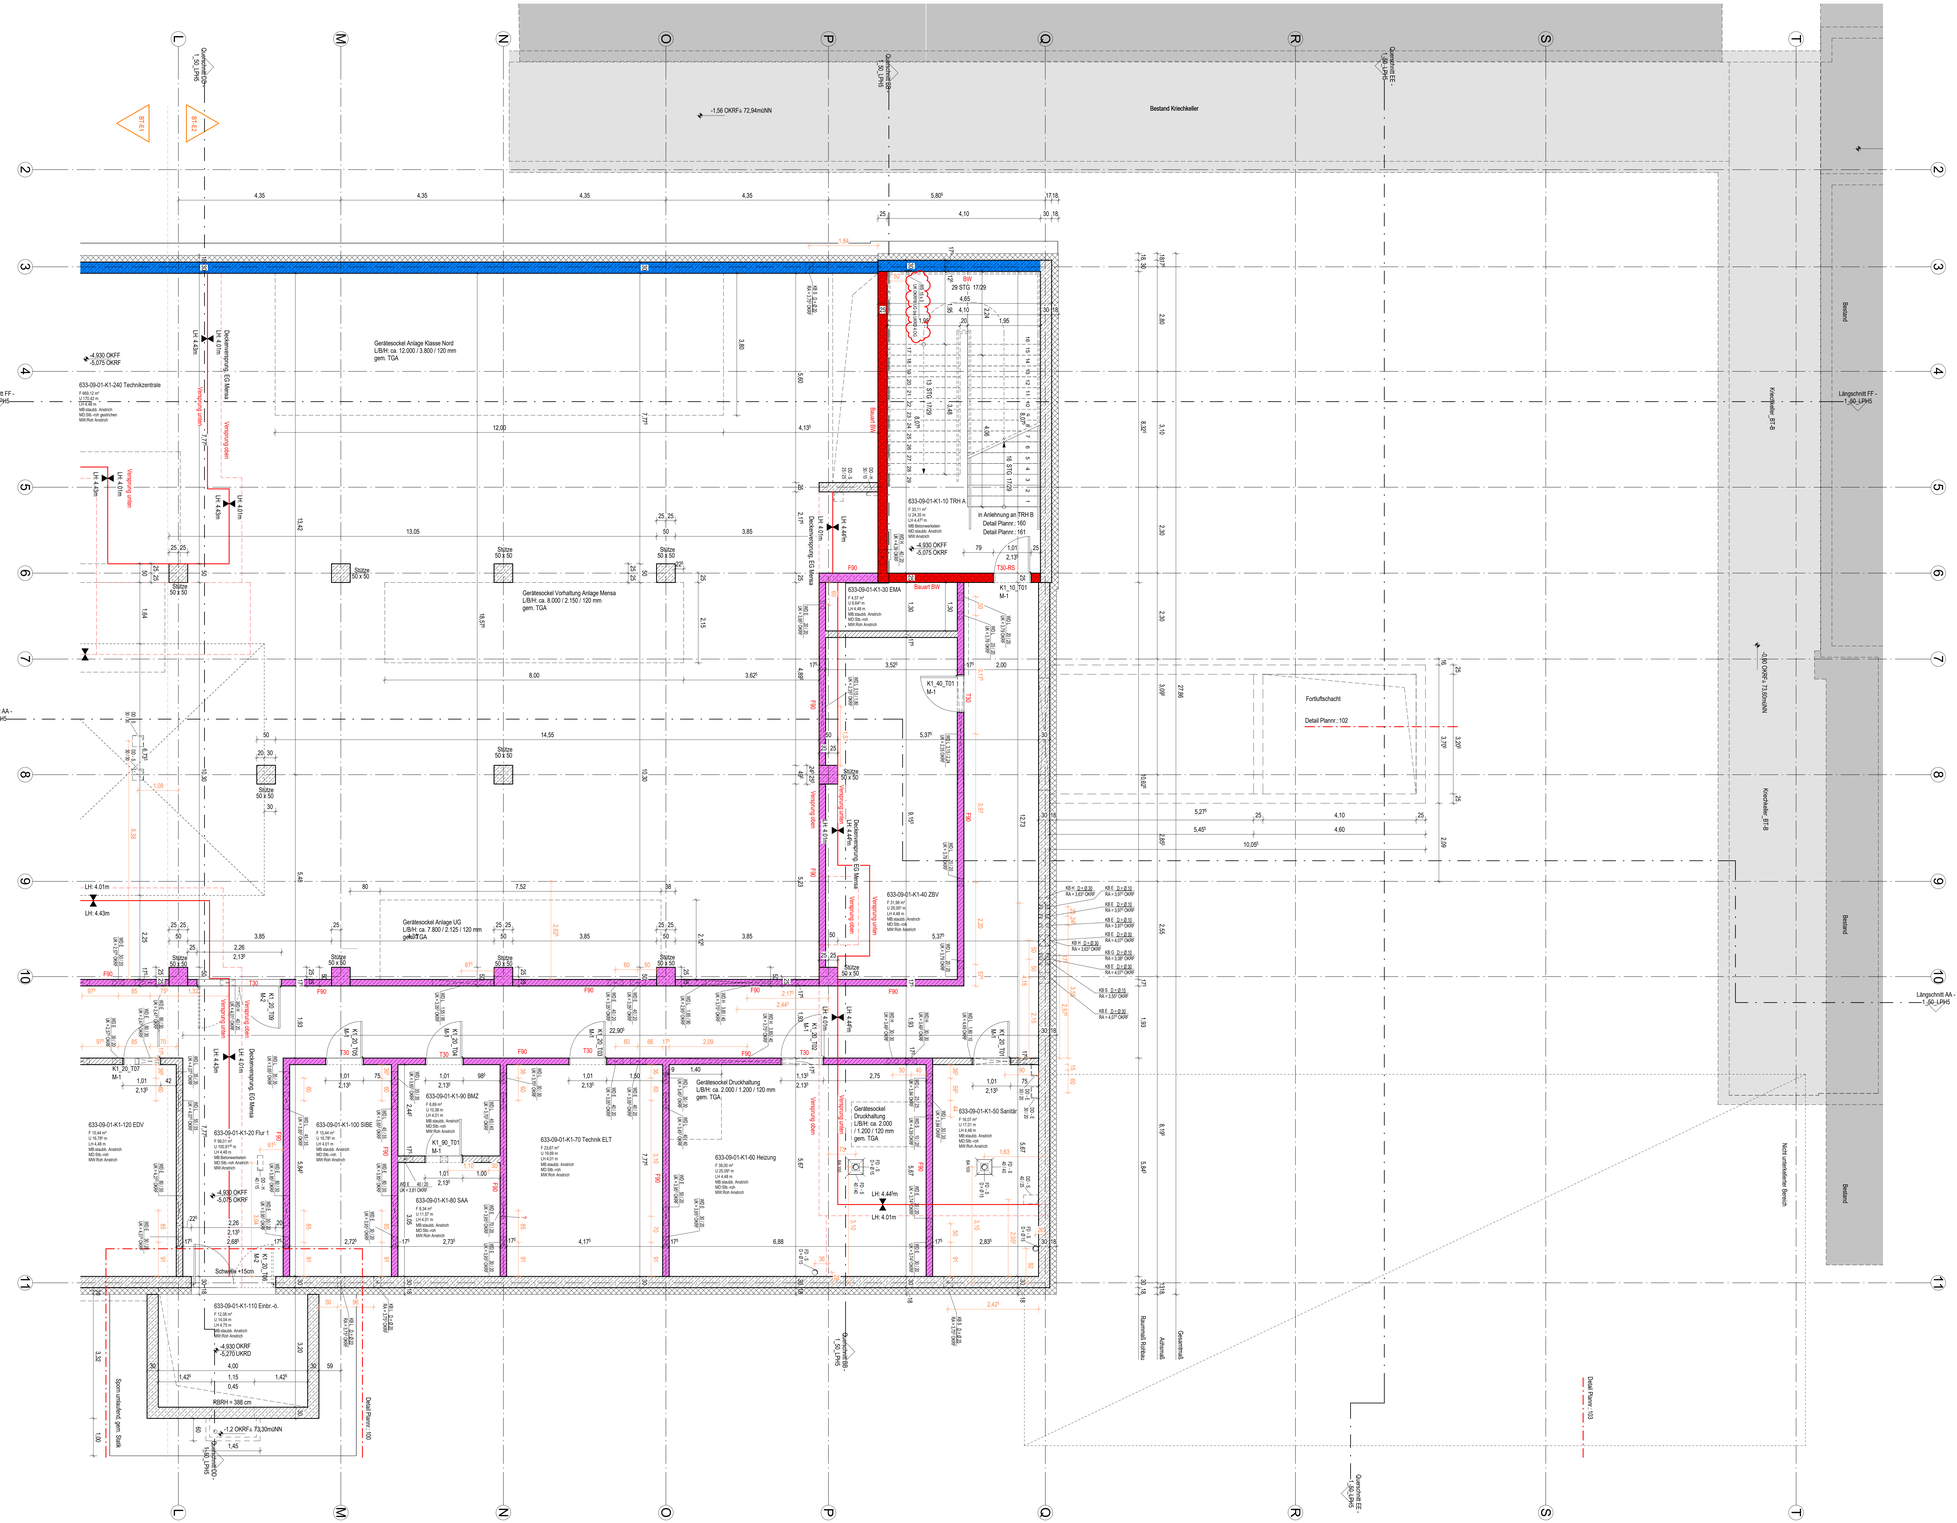


## Legende

| | | | |
|---|---|---|---|
| Stahlbeton ( STB ) | Mauerwerk ( MW ) | Linie verdeckt |
| Porenbeton ( PB ) | Grundstücksgrenze |
| Beton unbewehrt ( UB ) | Verbänder ( VB ) | Baugrenze |
| Fertigteil ( FT ) | Natursteln ( NST ) | Baulinie |
| Gipskartonwand ( GK ) | Detail - Nr. / Plan - Nr. | Grundwasserspiegel |
| +0,00 Grundrissebene | Schnitt / Ansicht |
| OKFF / OKRF / UKFD / UKRD | Höhenkoten | vorhergehende Änderungen / aktuelle Änderung |

| | | | | | |
|---|---|---|---|---|---|
| OKFF | Oberkante Fertigfussboden | OK | Oberkante | BW | Brandwand |
| OKRF | Oberkante Rohfussboden | UK | Unterkante | Bauart BW | Bauart Brandwand |
| OKRD | Oberkante Rohdecke | HK | Hinterkante | F90 | feuerbeständige Wand |
| UKFD | Unterkante Fertigdecke | VK | Vorderkante | F30 | feuerhemmende Wand |
| UKRD | Unterkante Rohdecke | ELT | Elektro | | |
| FBRH | Fertigbrüstungshöhe | HZG | Heizung | T30-RS | Feuerschutzabschluss feuerhemmend, rauchdicht, selbstschließend |
| RBRH | Rohbrüstungshöhe | LFT | Lufttechnik | | |
| LH | Lichte Höhe (Fertigmaße) | SAN | Sanitär | | |
| RH | Raumhoch (Rohbohe) | RR | Regenrohr | T90-RS | Feuerschutzabschluss feuerbeständig, rauchdicht, selbstschließend |
| FF | Fertigfussboden | FR | Futterrohr | | |
| RD | Rohdecke | TEL | Telefon | | |
| FD | Fertigdecke | DL | Datenleitung | T30 | Tür / Tor feuerhemmend |
| BD | Bodendurchbruch (LB) | FA | Feuerwehraufzug | T90 | Tür / Tor feuerbeständig |
| DD | Deckendurchbruch (LB) | LA | Lastenaufzug | | |
| DA | Deckenaussparung (LB) | PA | Personenaufzug | MR | Motor-Rafftore |
| UD | Unterzugsdurchbruch (LB) | TRH | Treppenhaus | | |
| BE | Bodeneinlauf (LB) | FM | Feuermelder | | |
| DE | Dacheinlauf (LB) | FL | Feuerlöscher | | |
| WA | Wandaussparung (B/HT) | FSK | Feuerwehrschlüsselkasten | | |
| WD | Wanddurchbruch (B/H) | BMZ | Brandmeldezentrale | Brandschutzanforderungen | |
| WS | Wandschlitz (B/T) | RM | Rauchmelder | | |
| | | RWA | Rauch- und Wärmeabzugsanlage | | feuerbeständiges Bauteil (F90) |
| UZ | Unterzug | | | | |
| UZ | Überzug | NA | Notausgang | | Bauart Brandwand |
| DV | Deckenversprung | SP | Sprinkler | | |
| SW | Schwelle | WHY | Wandhydrant | | Brandwand |
| BF | Bauwerkfuge | H | Hydrant | | |
| DF | Dehnungsfuge | | Fluchtrichtung | | feuerbeständige Decke (F90) |

## Ausbaumaterialien

| Wand | | Boden | | Decke | |
|---|---|---|---|---|---|
| A | Anstrich -Dispersion | A | Anstrich | A | Anstrich |
| AL | Anstrich -Latex | AE | Epoxydharzanstrich | APD | Akustikdecke |
| B | Beton | AL | Latexanstrich | AS | Anstrichspachtel |
| BWS | Betonwerkstein | AP | PVC-Anstrich | BRD | Bandrasterdecke |
| D | Dichtung | BA | Bitumenöse Abdichtung | GKD | Gipskartondecke |
| F | Fliesen | BS-PD | Beschichtung Parkdeck | LD | Lichtdecke |
| FGS | Fugenglattstrich | BWS | Betonwerkstein | LFD | Langfeld-Rasterdecke |
| GK | Gipskarton | D | Dichtung | MFD | Mineralfaser-Rasterdecke |
| GK-BW | Gipskarton Brandwand | DB | Doppelboden | MPD | Metall-Paneeldecke |
| GP (P) | Gipsputz | DS | Dampfsperre | MRD | Metall-Rasterdecke |
| KSL | Kalksandschalstein | ET | Estrich auf Trennlage | P | Putz |
| KSV | Kalksandvollstein | F | Fliesen | S | Spachtelung |
| LB | Leichtbeton | GA | Gussasphalt | SB | Betondecke - Sichtbeton |
| MW | Mauerwerk | GAE | Gussasphaltestrich | | |
| MWN | Mauerwerk Verblendstein, NF | GR | Gitterrost | | |
| NST | Natursteln | HKS | Hohlkehlsockel | | |
| OA | Öldichter Anstrich | HO | Hohlraumboden | | |
| PB | Porenbeton | KHE | Kunstharzestrich | | |
| PB-BW | Porenbeton Brandwand | LI | Lindeum | | |
| PO | Putz, Dünnbett | MB | Mörtelbett | | |
| RP | Reibeputz | NST | Natursteln | | |
| S | Spachtelung | OA | Öldichter Anstrich | | |
| SB | Sichtbeton | OAP | Öffester PVC-Anstrich | | |
| SM | Sichtmauerwerk | PA | Parkett | | |
| STB | Stahlbeton | PVC | PVC-Belag | | |
| TA | Tapete | SA | Staubbindender Anstrich | | |
| TF | Tapeziertfähig (vorbereitet) | SE | Schwimmender Estrich | | |
| TG | Tapete -Glasfaser | SP | Spielplatten | | |
| TGV | Tapete -Glasvlies (strukturlos) | T | Teppich | | |
| TR | Tapete -Rauhfaser | TD | Trittschalldämmung | | |
| VH | Verkleidung Holz | TL | Trennlage | | |
| VNST | Verkleidung Natursteln | V | Versiegelung | | |
| WD | Wärmedämmung | VE | Verbundestrich | | |
| WDVS | Wärmedämmverbundsystem | ZE | Zementestrich | | |
| WP | Wandpaneel | | | | |
| ZP | Kalkzementputz | | | | |

**Alle Maße sind vor Ausführung örtlich und rechnerisch zu prüfen.**
Die Ausführungszeichnungen sind nur in Verbindung mit den Zeichnungen der einzelnen Fachplaner und den auf den Plänen als Verweis aufgeführten Detailplänen gültig. Unstimmigkeiten sind vor Ausführung mit der örtlichen Bauleitung abzustimmen. Die angegebenen Fenster- und Türhöhen geben das lichte Maß von OKBH bzw. OKFF bis UK Rohsturz an.

- alle F90 Wände auf Rohboden (auch Systemtrennwände)
- außenliegender Sonnenschutz am gesamten Gebäude außer Treppenhäuser: Sonnenschutzglas
- Blendschutz an allen Büroarbeitsplätzen und Leitwarten

Maßstab: 0 0,5m 1m 2,5m 5m

**Änderungen:**

| INDEX | DATUM | ÄNDERUNG | GEZEICHNET |
|---|---|---|---|
| 7 | 29.01.2025 | Ergänzung Höhen Wandschlitze TRH | |
| 6 | 17.12.2025 | Ergänzung Wandschlitze Treppenhäuser, Türtypen und Angabe ELT für Haftmagnete und Feststellanlage, Anpassung TRB WCs | |
| 5 | 12.09.2025 | FD verschoben gemäß TGA | |
| 4 | 04.07.2025 | Bauteil für Rohbau | |
| 3 | 30.05.2025 | Anpassung SUD gem. TGA + Türverbreiterung | |
| 2 | 15.01.2025 | Änderungen ab 15.01.2025 | |
| 1 | 16.07.2024 | Änderungen ab 16.07.2024 | |




**± 0.00 ≙ 74,50 ü. NHN**

Projekt
6520003151
Erweiterungsneubau Anne-Frank Gesamtschule (Bauteil E)
Burghofzstraße 120, 44145 Dortmund

Bauherr
**Stadt Dortmund**
**Städt. Immobilienwirtschaft FB 65**
Königswall 14
44137 Dortmund

Freigabe
Datum, Unterschrift

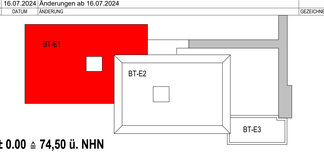Planer

Freigabe
Datum, Unterschrift

Fachplaner

Planinhalt
Ausführungszeichnung
Grundriss
Untergeschoss_BT-E2

| Projektnr. | Verfasser | Mitarbeiter | erstellt am: | Planstand: | Format | Maßstab |
|---|---|---|---|---|---|---|
| 6520003151 | | | 24.04.2024 | 04.02.2026 16:55:33 | 1370.50/ 840.50 | 1 : 50 |

Plannummer
AFGS-NEU-1-GR-ARAL-1UG-001-07_Grundriss Untergeschoss_BT-E2