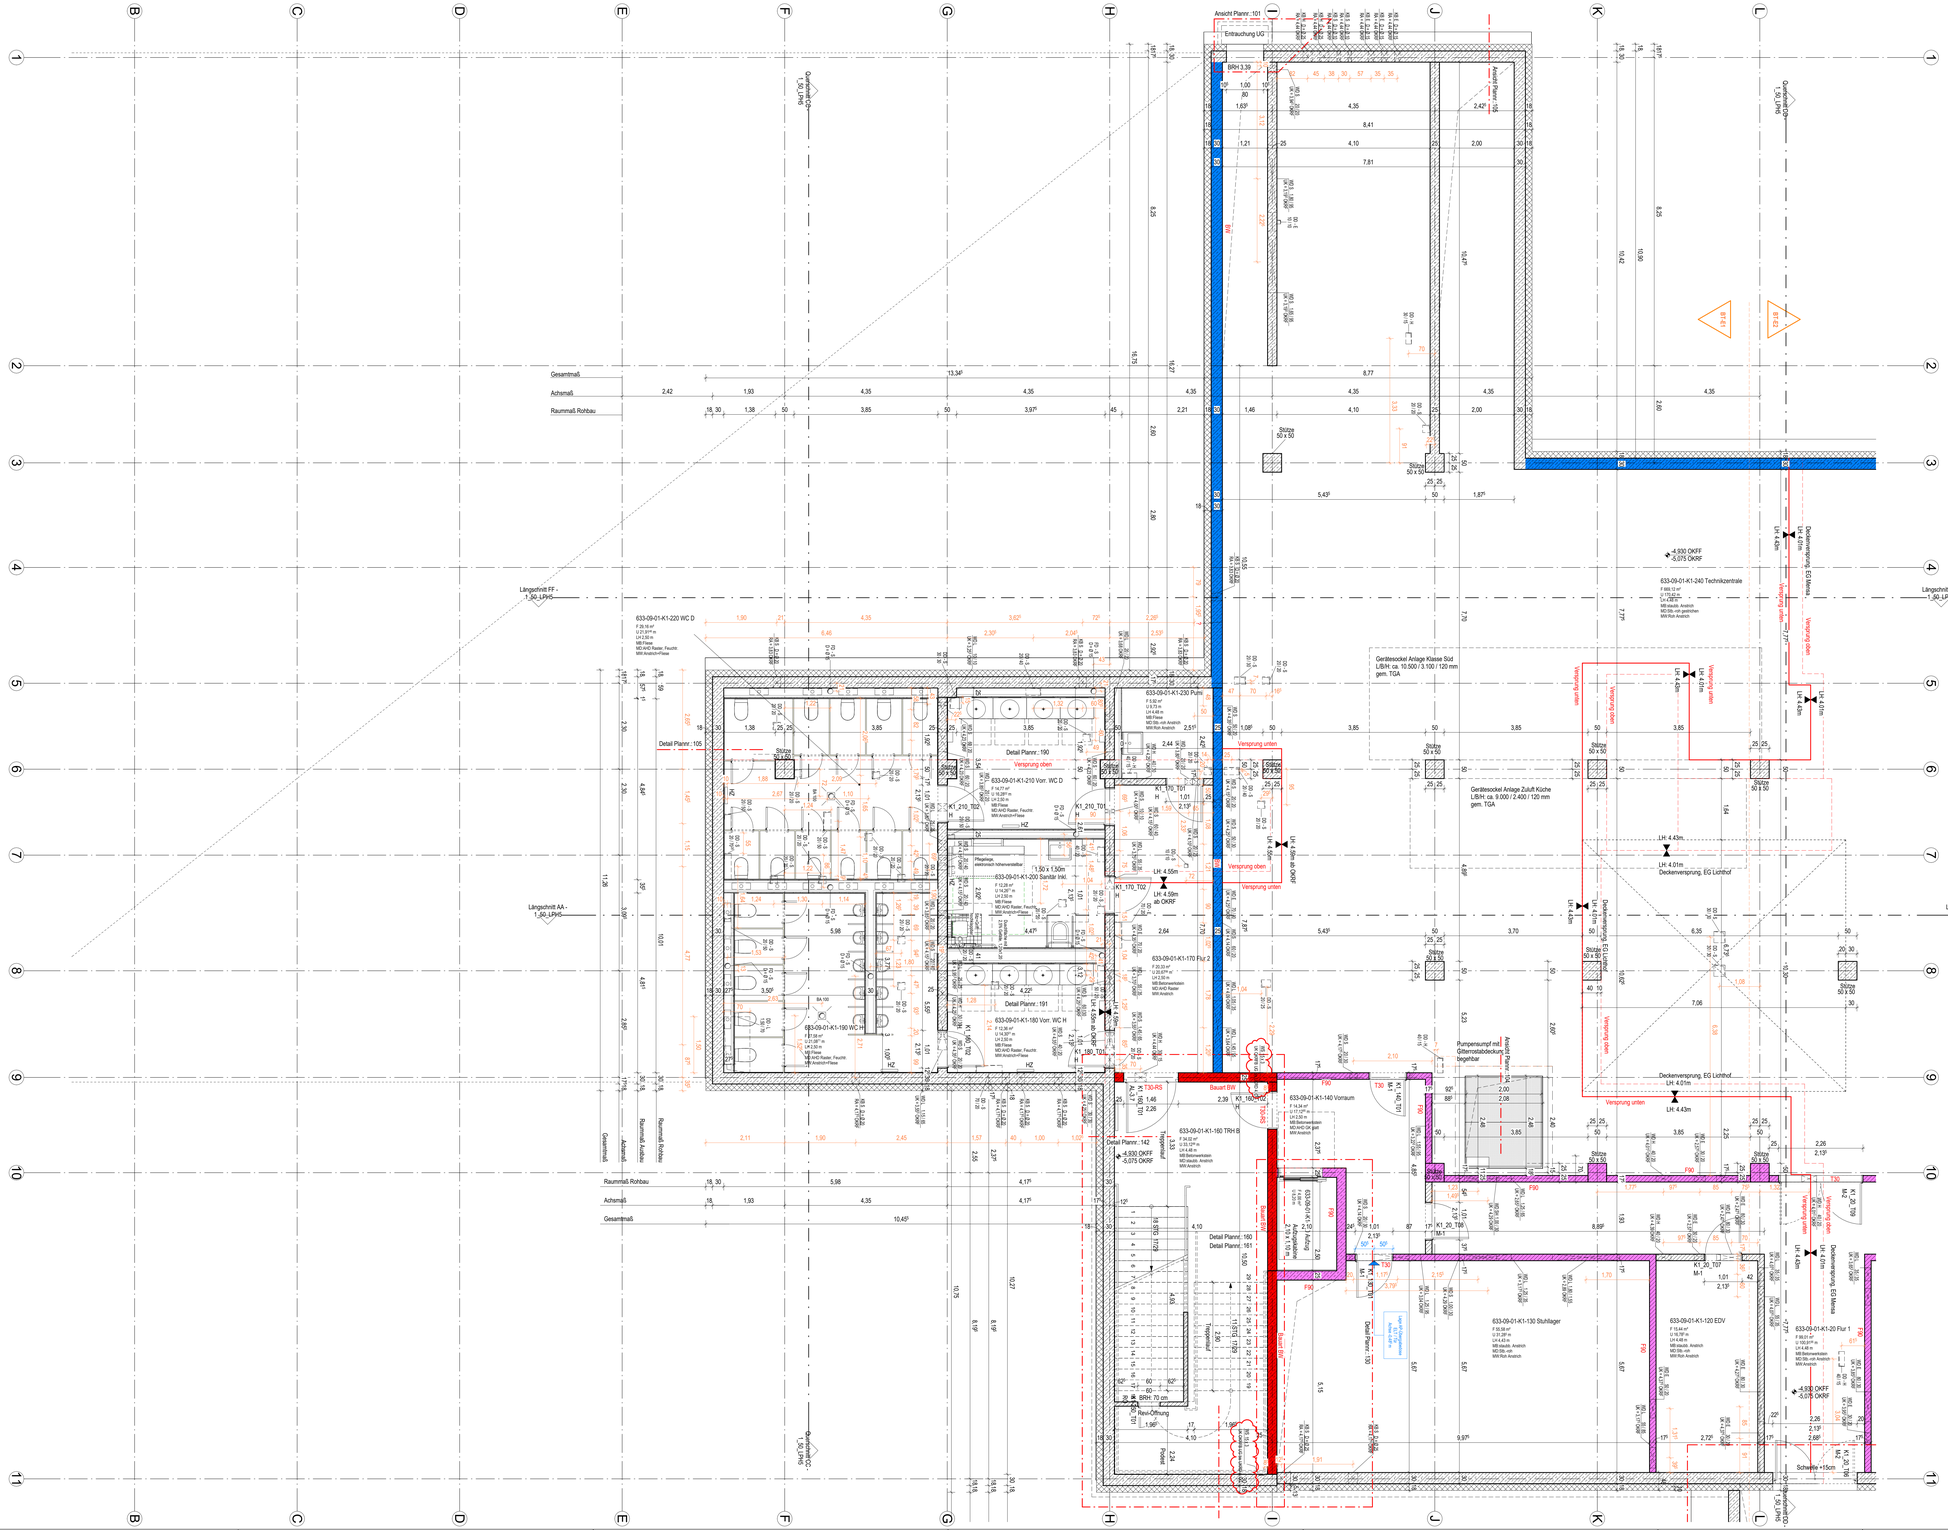
Ansicht Plannr.:101
Entrauchung UG
BRH 3.39
Attikahöhe 3.55
Querschnitt AA - 1.50 LRHS
Gesamtmaß
Achsmaß
Raummaß Rohbau
13.34²
2.42
1.93
4.35
4.35
4.35
4.35
4.35
18.30
1.38
.50
3.85
.50
3.97²
.45
2.21
1.46
4.10
.25
2.00
.30
.18
8.77
Stütze 50 x 50
Stütze 50 x 50 / 25 x 25
5.43²
1.87²
Längsschnitt FF - 1.50 LRHS
633-09-01-K1-220 WC D
F 29.16 m²
U 21.81² m
LH 2.50 m
MB Fliese
MD AVD Raster, Feuchte
MW Anstrich+Fliese
1.90
.21
6.46
4.35
3.62²
.72²
2.30²
2.04²
2.26²
2.53²
2.42
Detail Plannr.: 105
Detail Plannr.: 190
Verspring oben
633-09-01-K1-210 Vorr. WC D
F 14.27 m²
U 16.28² m
LH 2.50 m
MB Fliese
MD AVD Raster, Feuchte
MW Anstrich+Fliese
633-09-01-K1-200 Sanitär Inkl.
F 12.26 m²
U 14.26² m
LH 2.50 m
MB Fliese
MD AVD Raster, Feuchte
MW Anstrich+Fliese
1.50 x 1.50m
Pflegehaus
elektronisch höhenverstellbar
4.47²
K1_210_T02
K1_210_T01
K1_170_T02
K1_180_T01
633-09-01-K1-190 WC H
F 27.56 m²
U 21.56² m
LH 2.50 m
MB Fliese
MD AVD Raster, Feuchte
MW Anstrich+Fliese
633-09-01-K1-180 Vorr. WC H
F 12.26 m²
U 14.30² m
LH 2.50 m
MB Fliese
MD AVD Raster, Feuchte
MW Anstrich+Fliese
Detail Plannr.: 191
633-09-01-K1-170 Flur 2
F 20.33 m²
U 29.87² m
LH 2.50 m
MB Betonwerkstein
MD AVD Raster
MW Anstrich
4.22²
2.64
5.43²
3.70
Pumpensumpf mit Gitterrostabdeckung begehbar
Abdeckung Pumpensumpf
Stütze 50 x 50
Stütze 40 x 50
Stütze 50 x 100
Stütze 50 x 50 / 25 x 25
Stütze 50 x 50
Stütze 50 x 50
Stütze 50 x 50