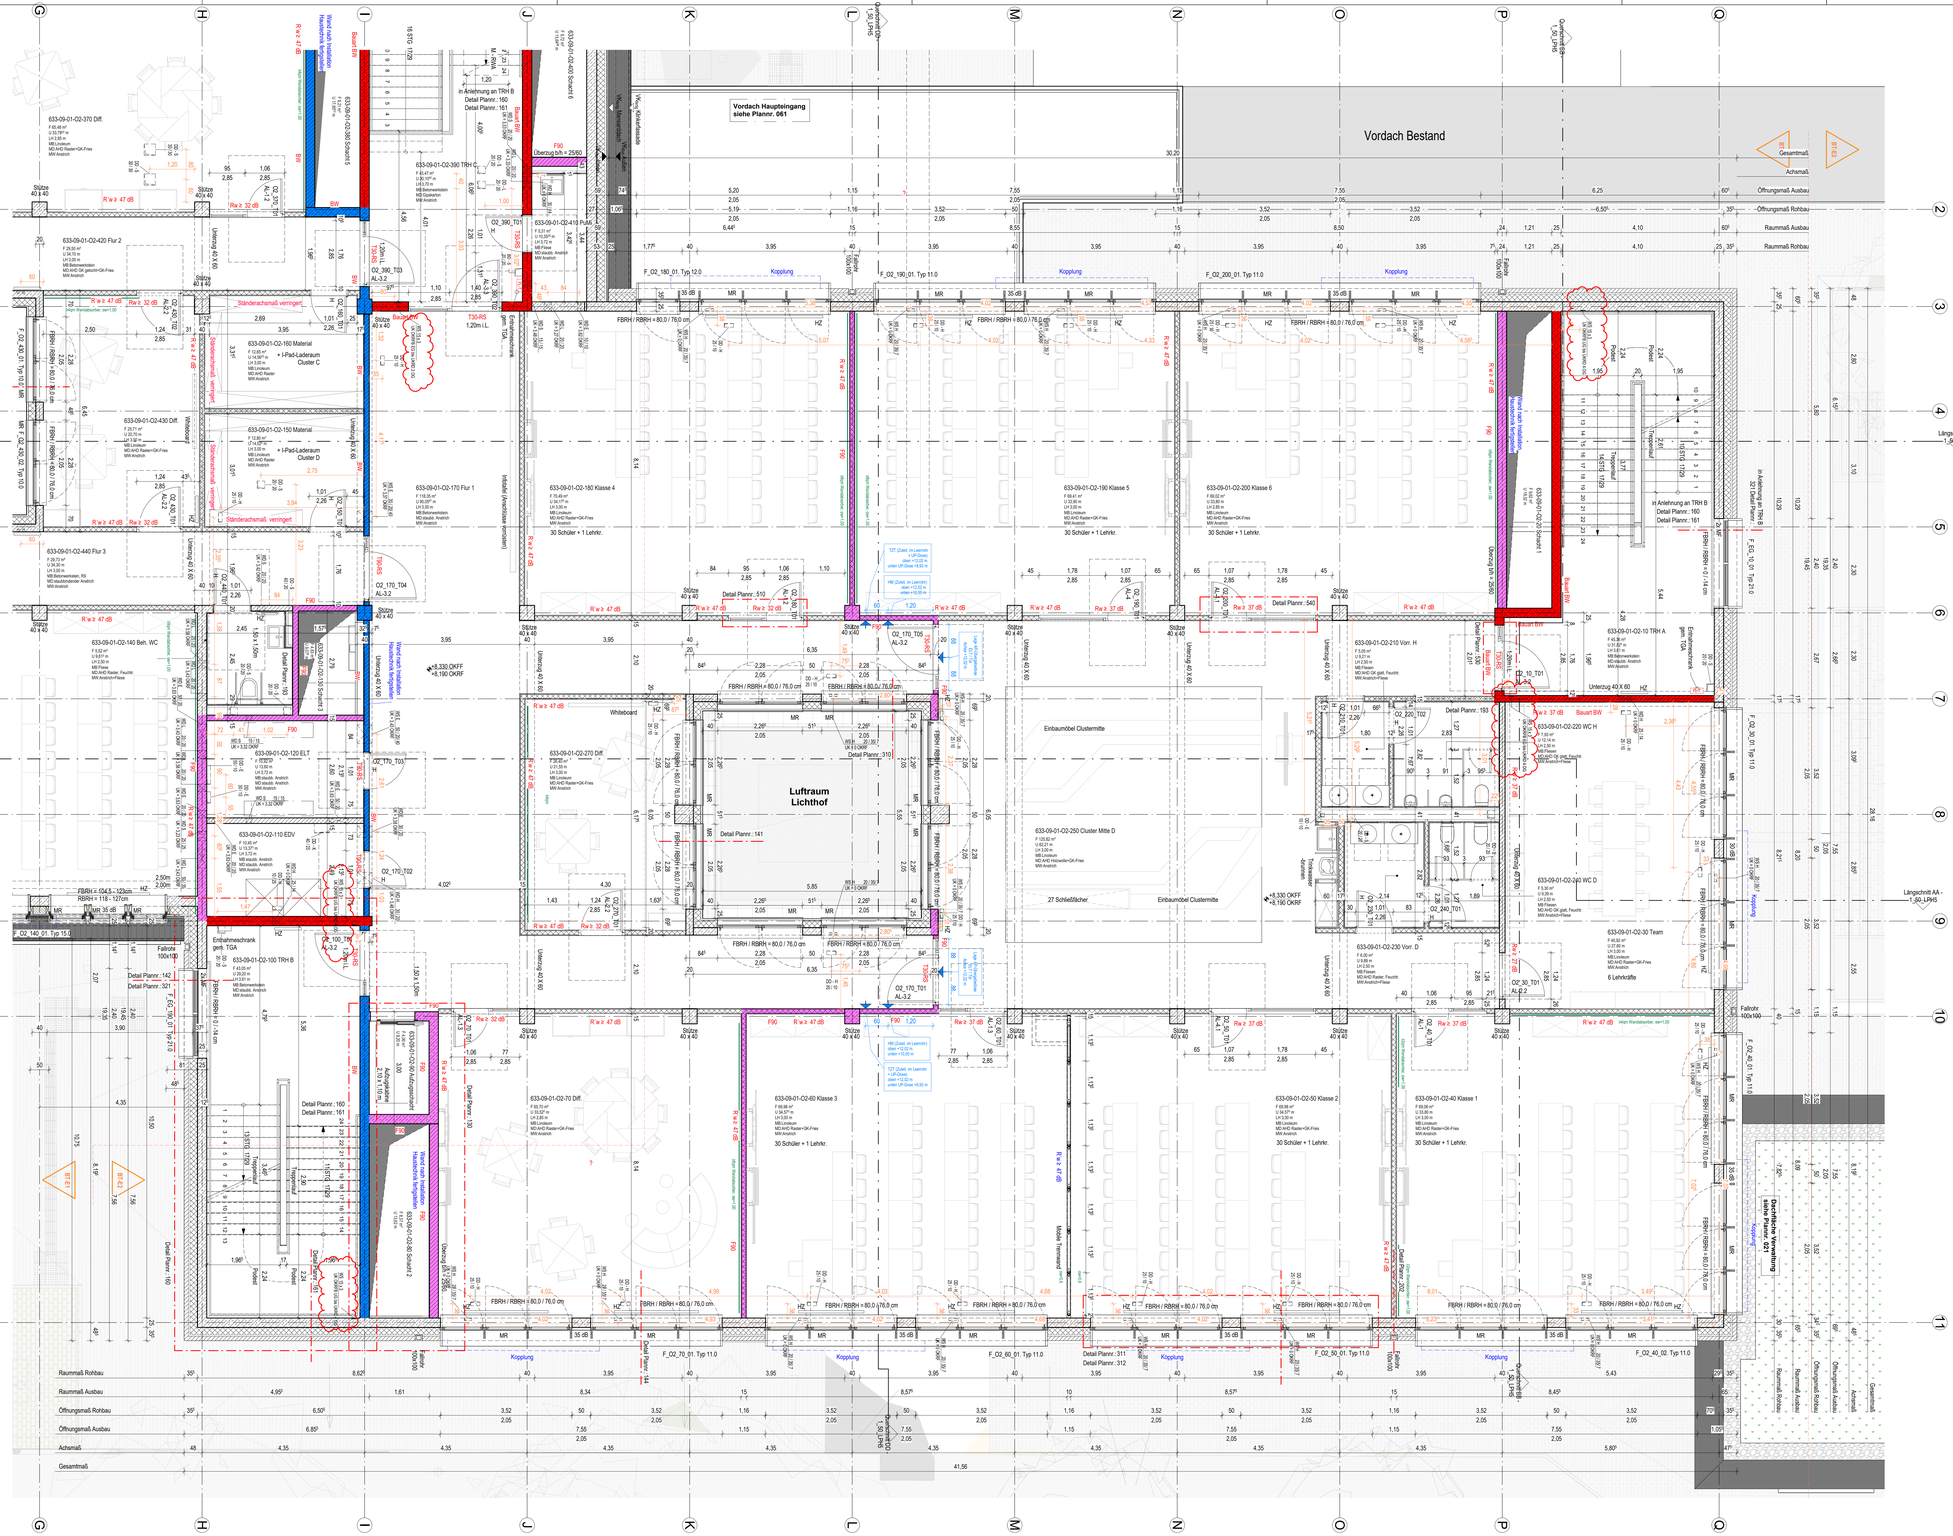
Vordach Haupteingang
siehe Plannr. 061
Vordach Bestand
Luftraum
Lichthof
Einbaumöbel Clustermitte
27 Schließfächer
Einbaumöbel Clustermitte
Whiteboard
Whiteboard
Whiteboard