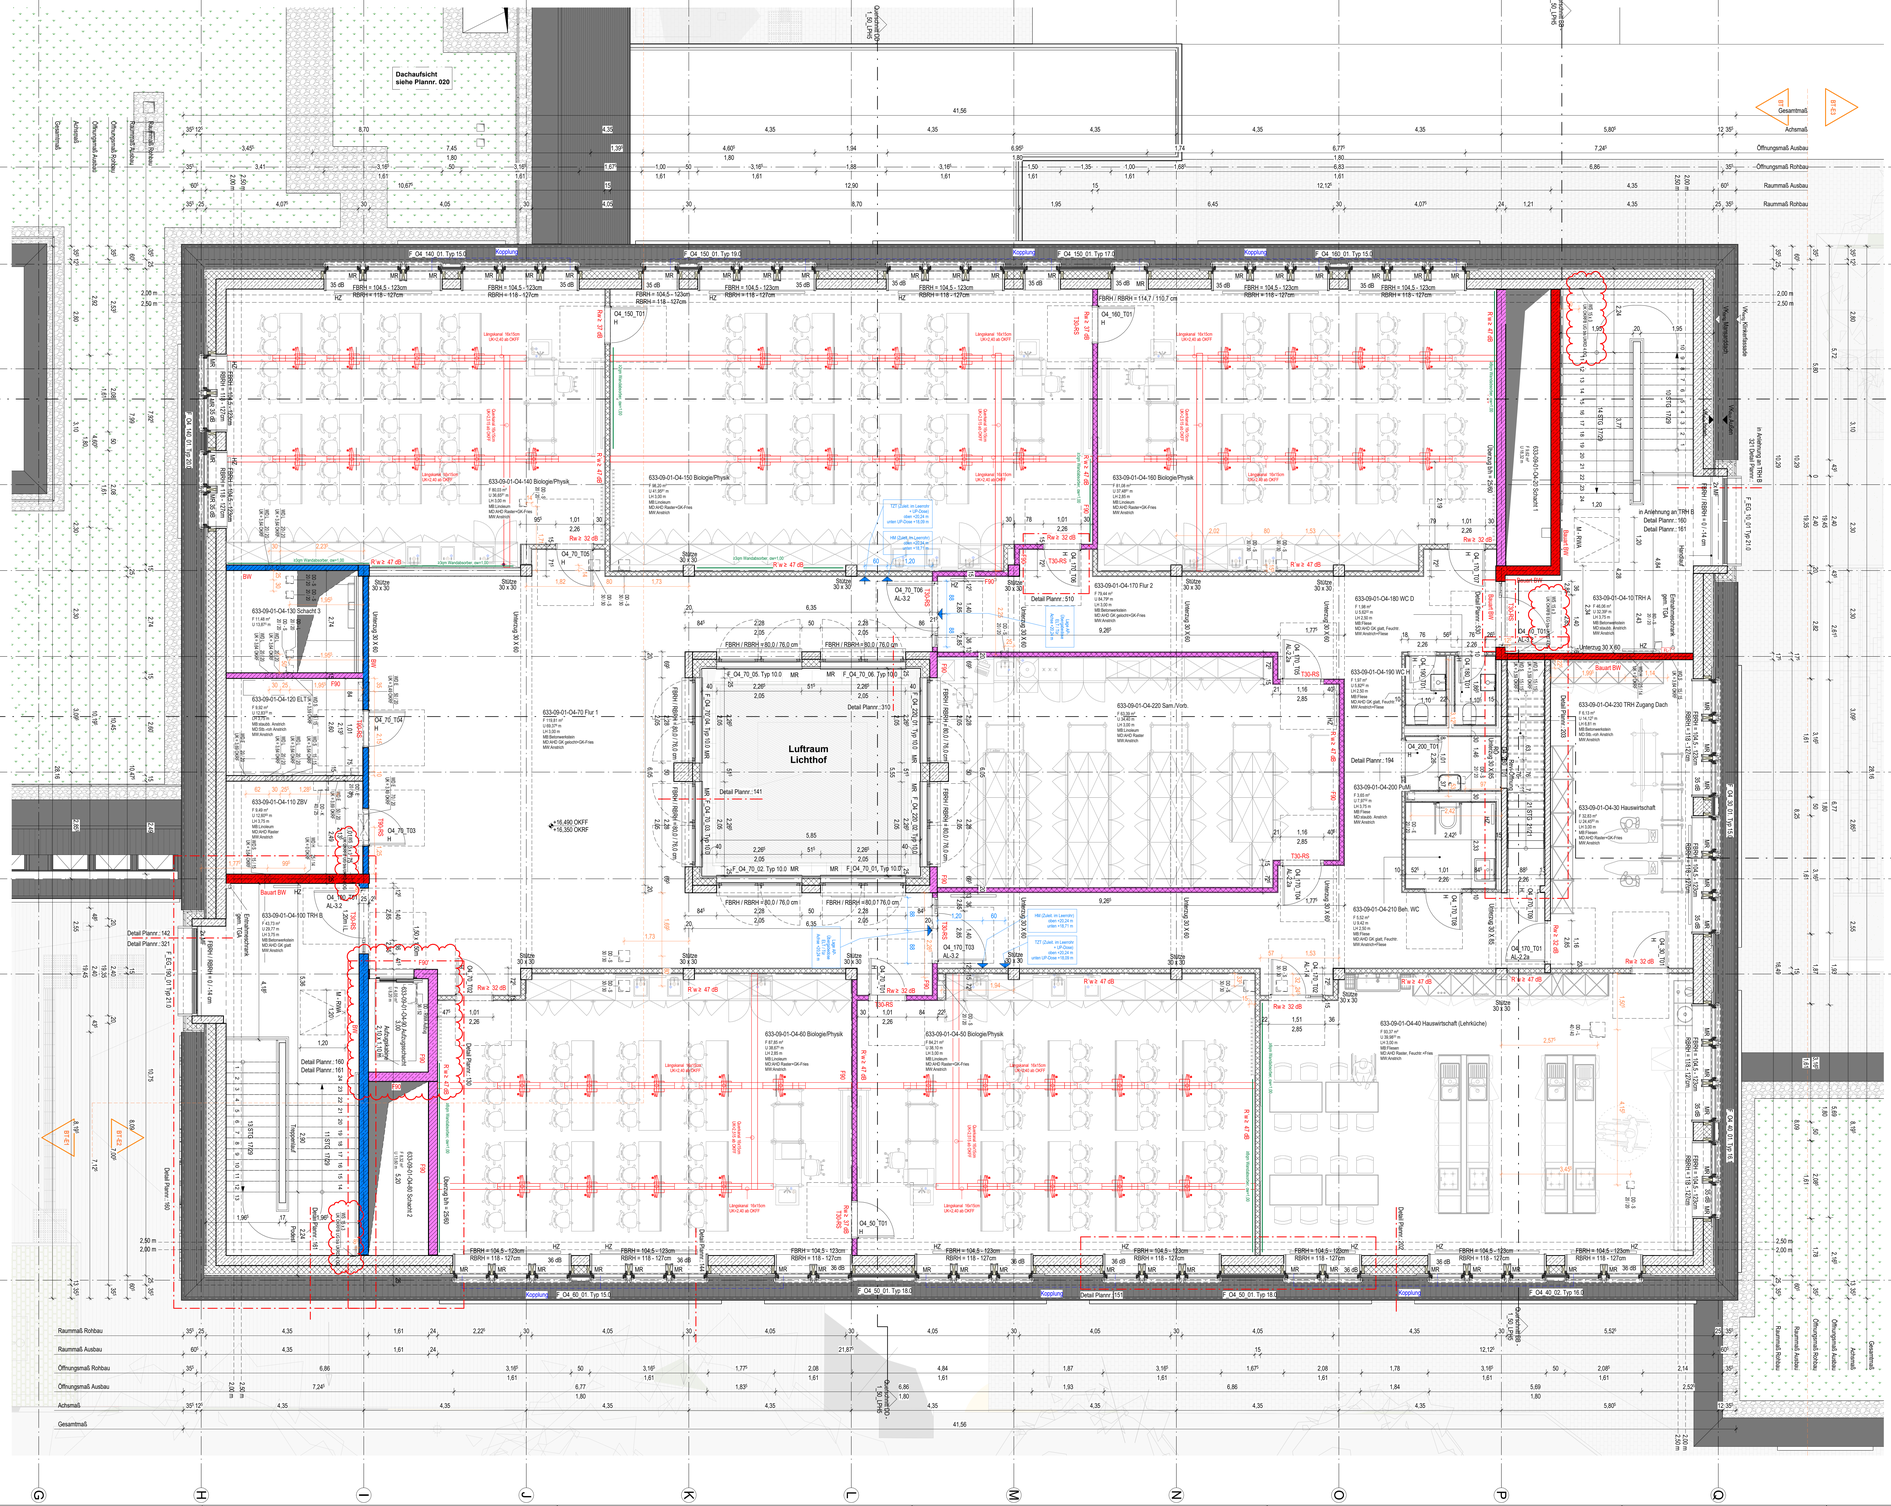
Dachaufsicht siehe Plannr. 020
Luftraum Lichthof
Längsschnitt FF - 1_50_LPH5
Längsschnitt AA - 1_50_LPH5
Querschnitt DD - 1_50_LPH5
Querschnitt EE - 1_50_LPH5
Gesamtmaß
Achsmaß
Öffnungsmaß Rohbau
Öffnungsmaß Ausbau
Raummaß Rohbau
Raummaß Ausbau
Gesamtmaß
Achsmaß
Öffnungsmaß Rohbau
Öffnungsmaß Ausbau
Raummaß Rohbau
Raummaß Ausbau
Detail Plannr.: 141
Detail Plannr.: 142
Detail Plannr.: 160
Detail Plannr.: 161
Detail Plannr.: 194
Detail Plannr.: 220
Detail Plannr.: 310
Detail Plannr.: 321
Detail Plannr.: 510
Koppelung
Bauart BW
Bauart BW
Bauart BW