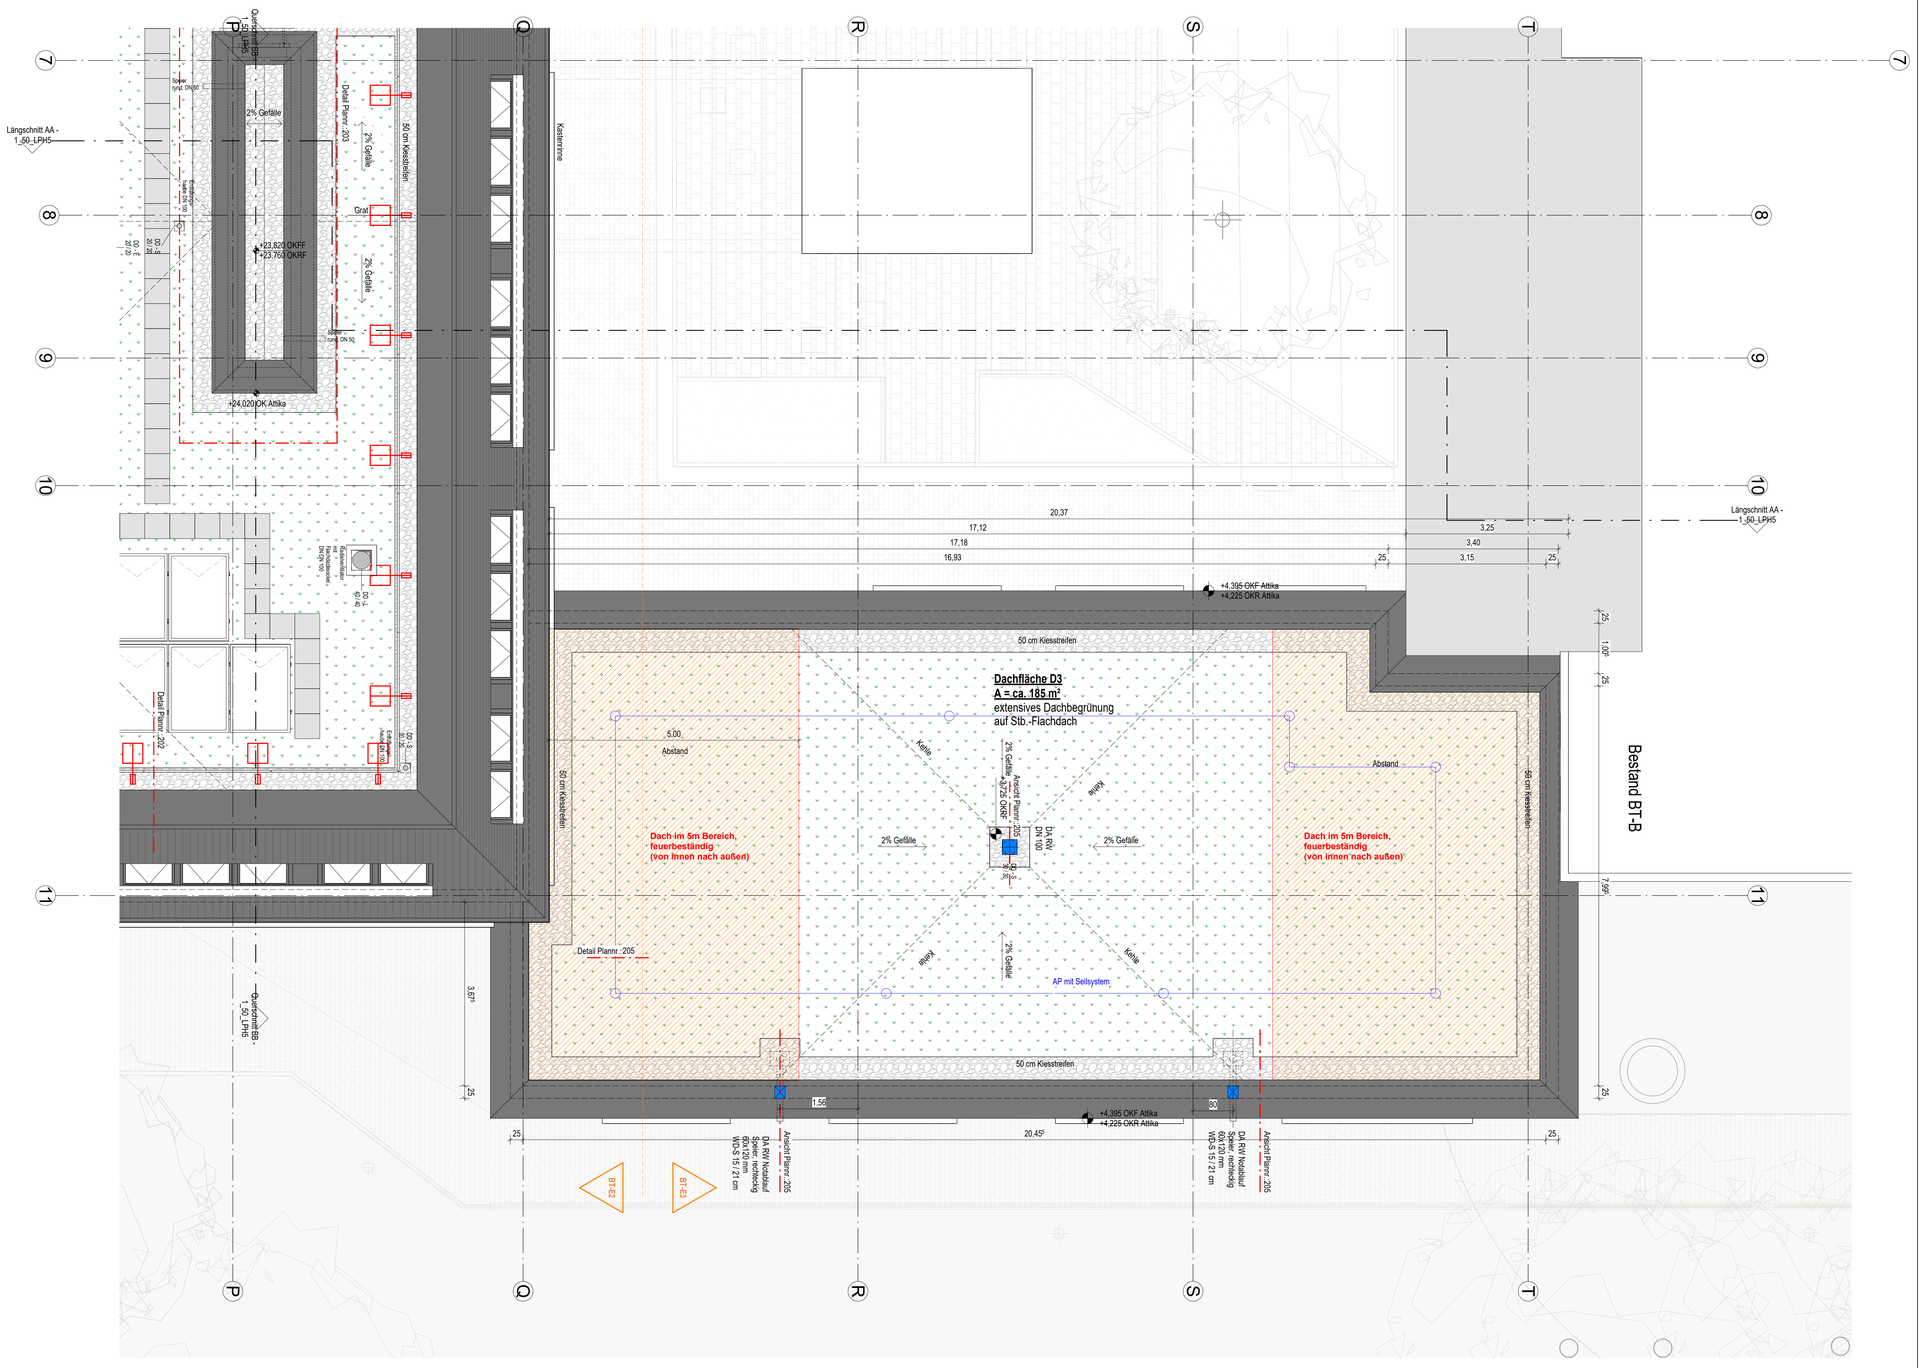
Dachfläche D3
A = ca. 185 m²
extensives Dachbegrünung
auf Stb.-Flachdach
Dach im 5m Bereich, feuerbeständig (von innen nach außen)
Dach im 5m Bereich, feuerbeständig (von innen nach außen)
50 cm Kiesstreifen
50 cm Kiesstreifen
50 cm Kiesstreifen
50 cm Kiesstreifen
Kehle
Kehle
Kehle
Kehle
2% Gefälle
2% Gefälle
2% Gefälle
2% Gefälle
Grat
Grat
Abstand
Abstand
5,00
Attika
Attika
Attika
Attika
+4,395 OKF Attika
+4,225 OKR Attika
+4,395 OKF Attika
+4,225 OKR Attika
+24,020 OK Attika
+23,820 OKFF
+23,763 OKRF
+4,329 OKRF
DA RW DN 100
DA RW Notablauf
Spalter, rechteckig
60x120 mm
WS-S 15 / 21 cm
DA RW Notablauf
Spalter, rechteckig
60x120 mm
WS-S 15 / 21 cm
Ansicht Plannr. 205
Ansicht Plannr. 205
Ansicht Plannr. 205
Detail Plannr. 202
Detail Plannr. 203
Detail Plannr. 204
Detail Plannr. 205
Längsschnitt AA - 1_50_LPH5
Längsschnitt AA - 1_50_LPH5
Querschnitt BB - 1_50_LPH5
Querschnitt BB - 1_50_LPH5
Kastenrinne
Bestand BT-B
AP mit Seilsystem
BT-E1
BT-E1
20,37
17,12
17,18
16,93
3,25
3,40
3,15
20,45
3,67
1,56
1,99
1,00
25
25
25