



Schnitt_Tür TRH/Flur_TYP AL-3.6
M 1: 10

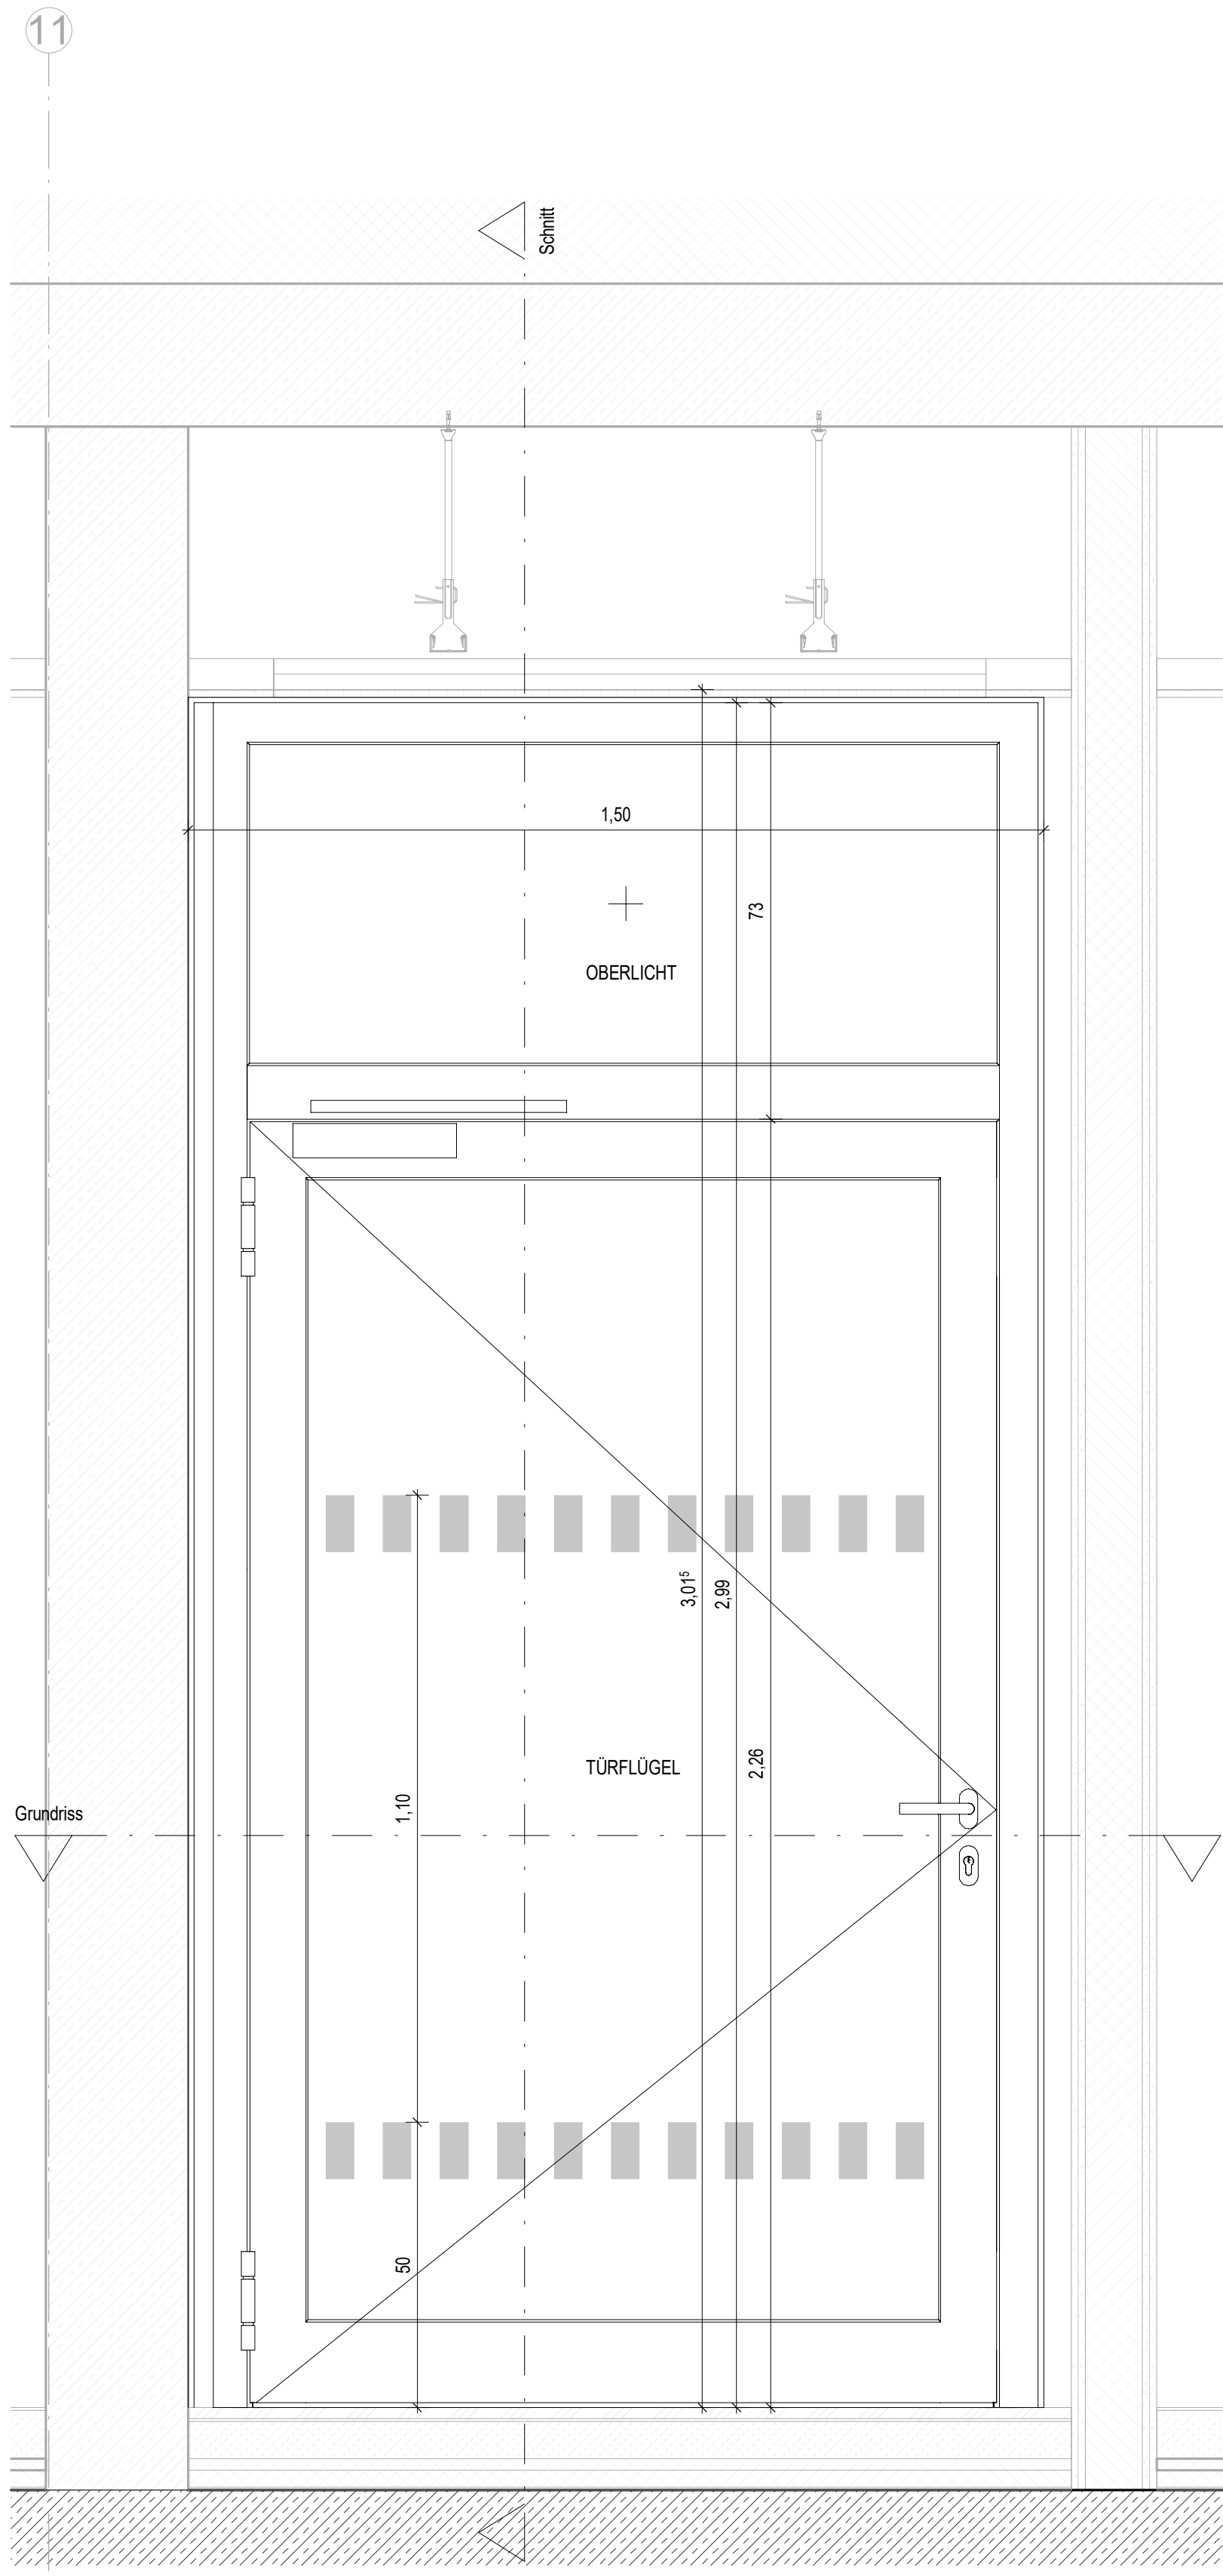

Bandseite Ansicht_Tür TRH/Flur_TYP AL-3.6
M 1: 10

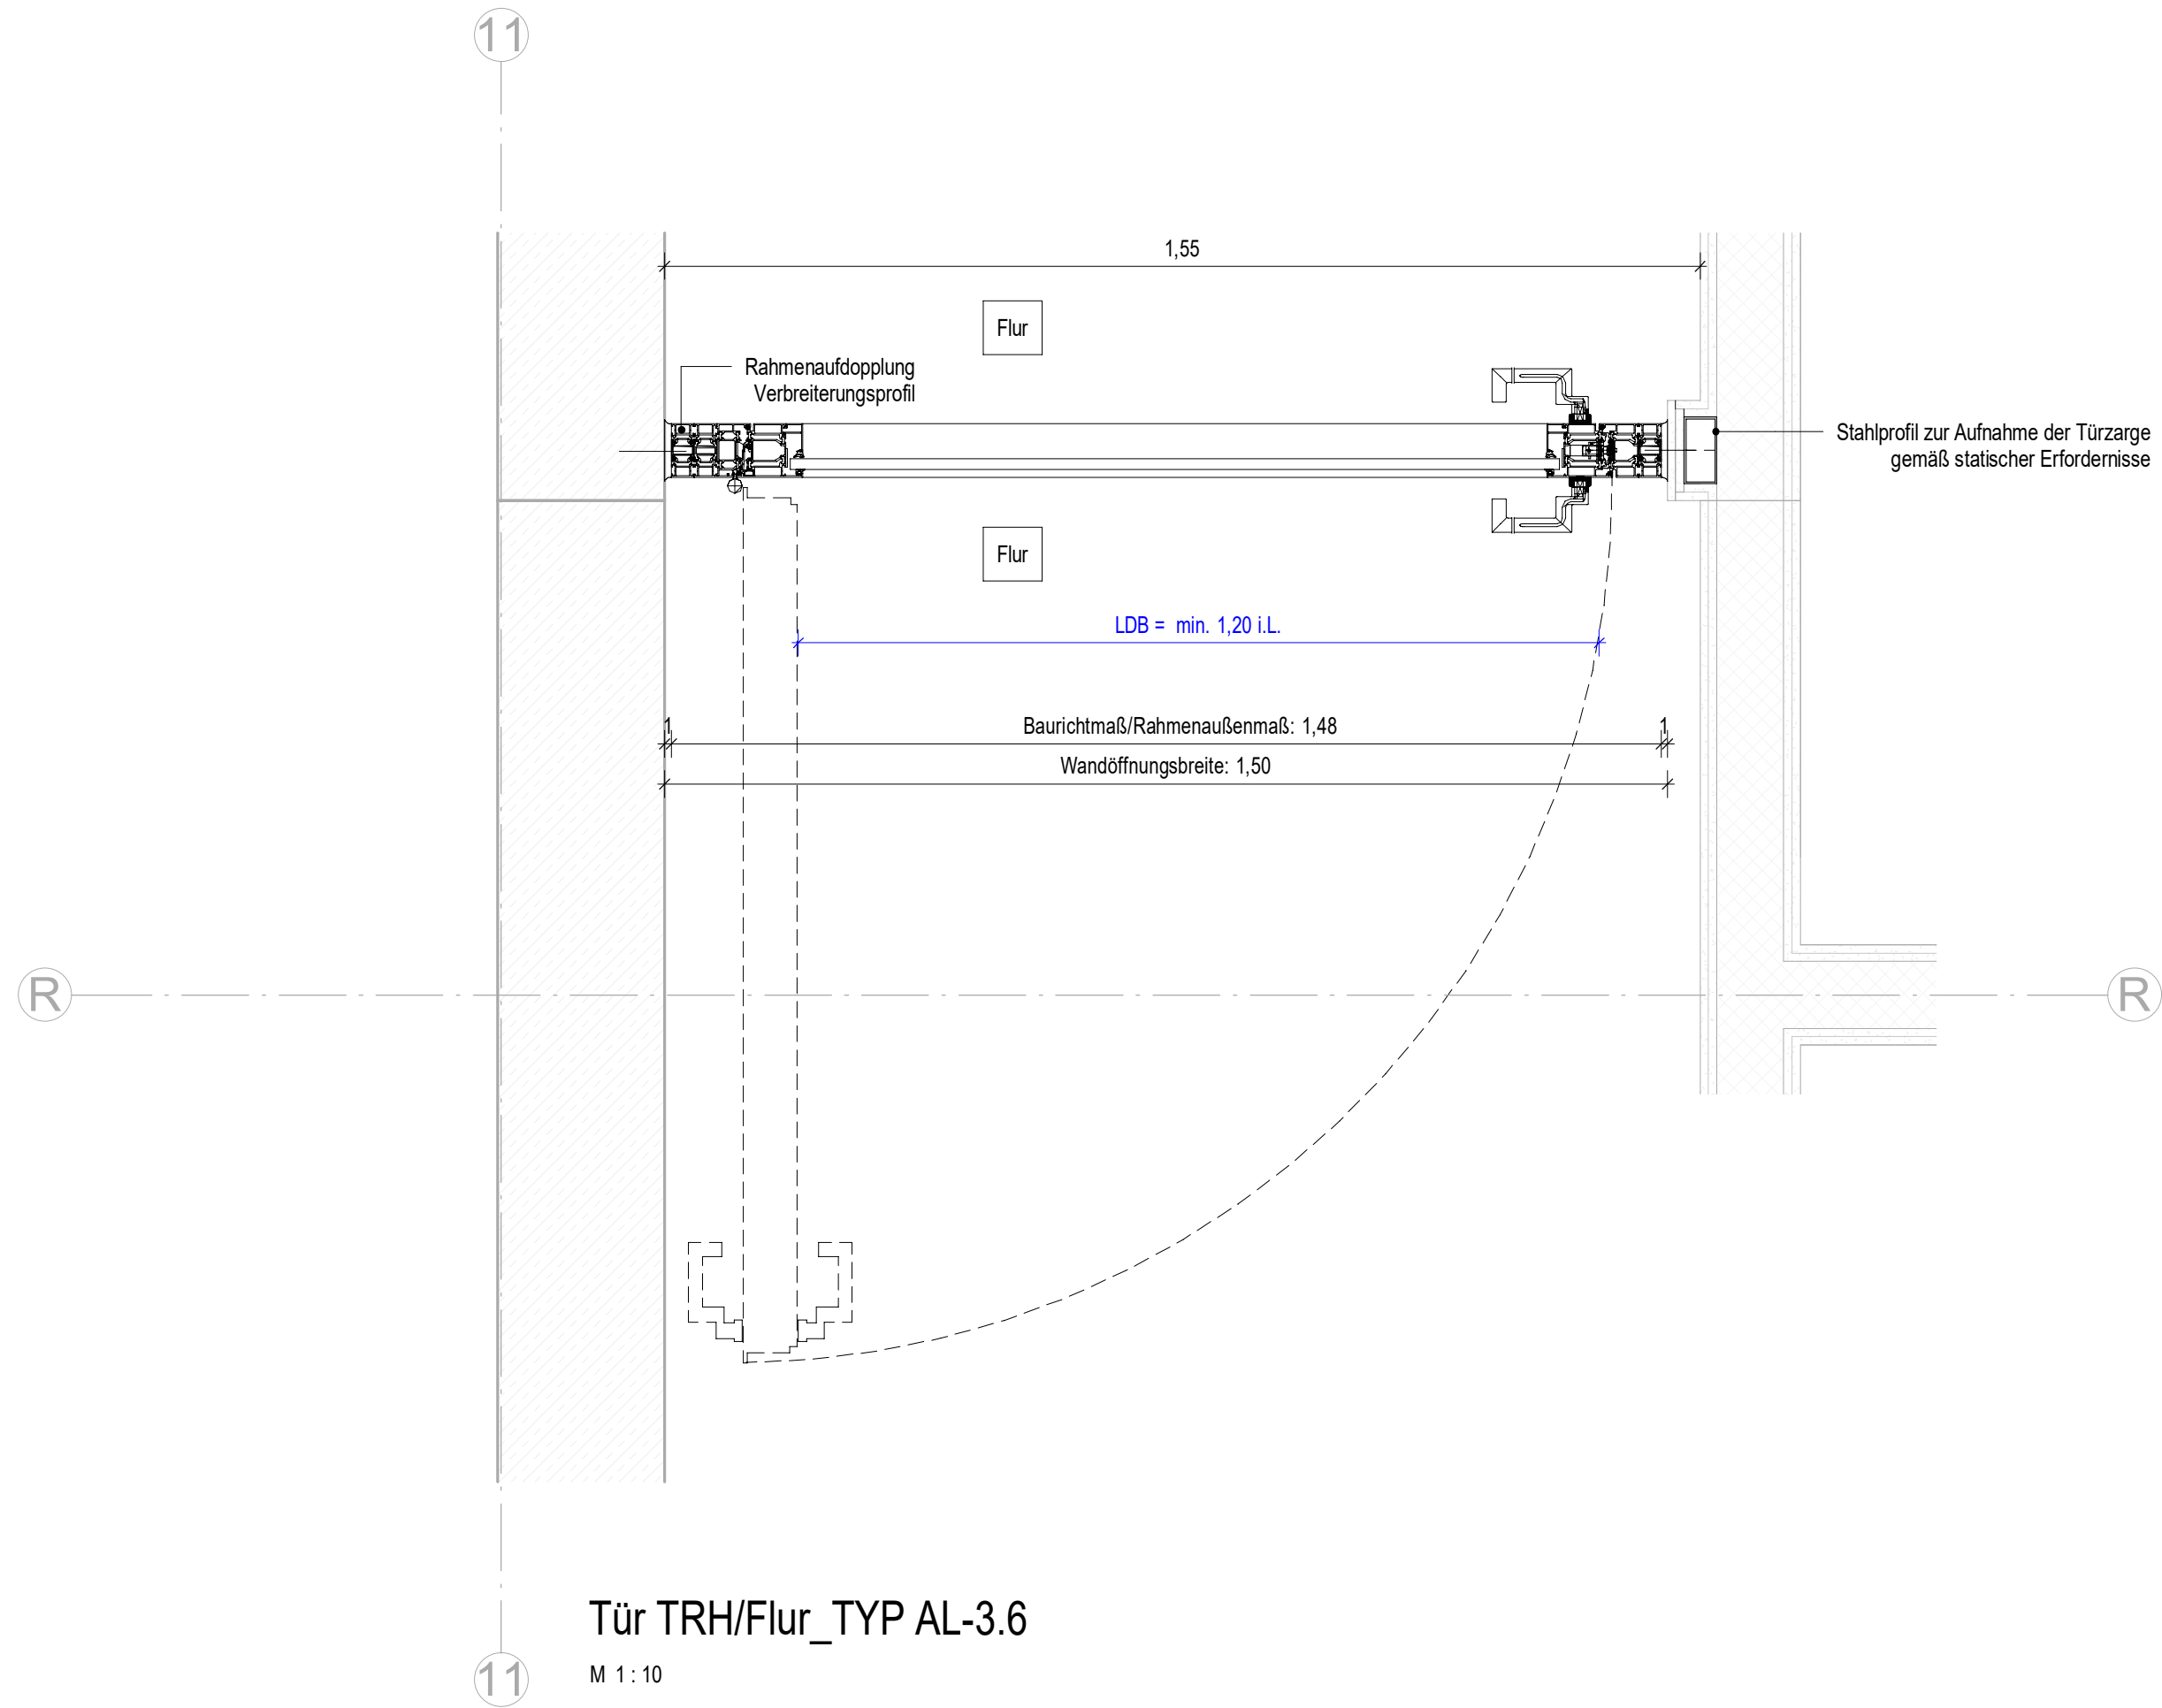

Tür TRH/Flur_TYP AL-3.6
M 1: 10

FLUR TÜR
TYP AL-3.6 / AL-3.5
Türblatt Alurahmen DIN L, Glas
1-flg. mit Oberlicht
Oberlicht : Höhe 74 cm
Rohbauöffnung: 1,50 x 3,00 m / 1,46 x 3,00 m

min. lichte Durchgangsbreite: 120cm

Bautiefe 80mm
Rohrahmenzargen Aluminium
RAL gem. Bemusterung

Schallschutzanforderung: -
Brandschutzanforderung: T30-RS
Türschließer gem. Türliste
Beschläge gem. Türliste
Schloss gem. Türliste
Bänder gem. Türliste

Verglasung gem. Brand- und Schallschutzanforderung
Sicherheitsmarkierung gem. DIN 18040-1
Hinterfüllung entsprechend Schallschutz- und
Brandschutzanforderungen und gem. Herstellervorschrift

Einbau in Stb. und GK

Wandstopper bzw. Bodenstopper gem. Türliste

Legende		
	Stahlbeton (STB)	
	Beton unbewehrt (UB)	
	Fertigbeton (FT)	
	Gipskartonwand (GK)	
	Grundrisskante	
	OKFF	
	UKFF	
	OKSF	
	UKSF	
	OKSD	
	UKSD	
	OKSF	
	UKSF	
	OKSD	
	UKSD	
