



Schnitt\_Tür TRH/Flur\_Typ AL-3.7  
M 1:10

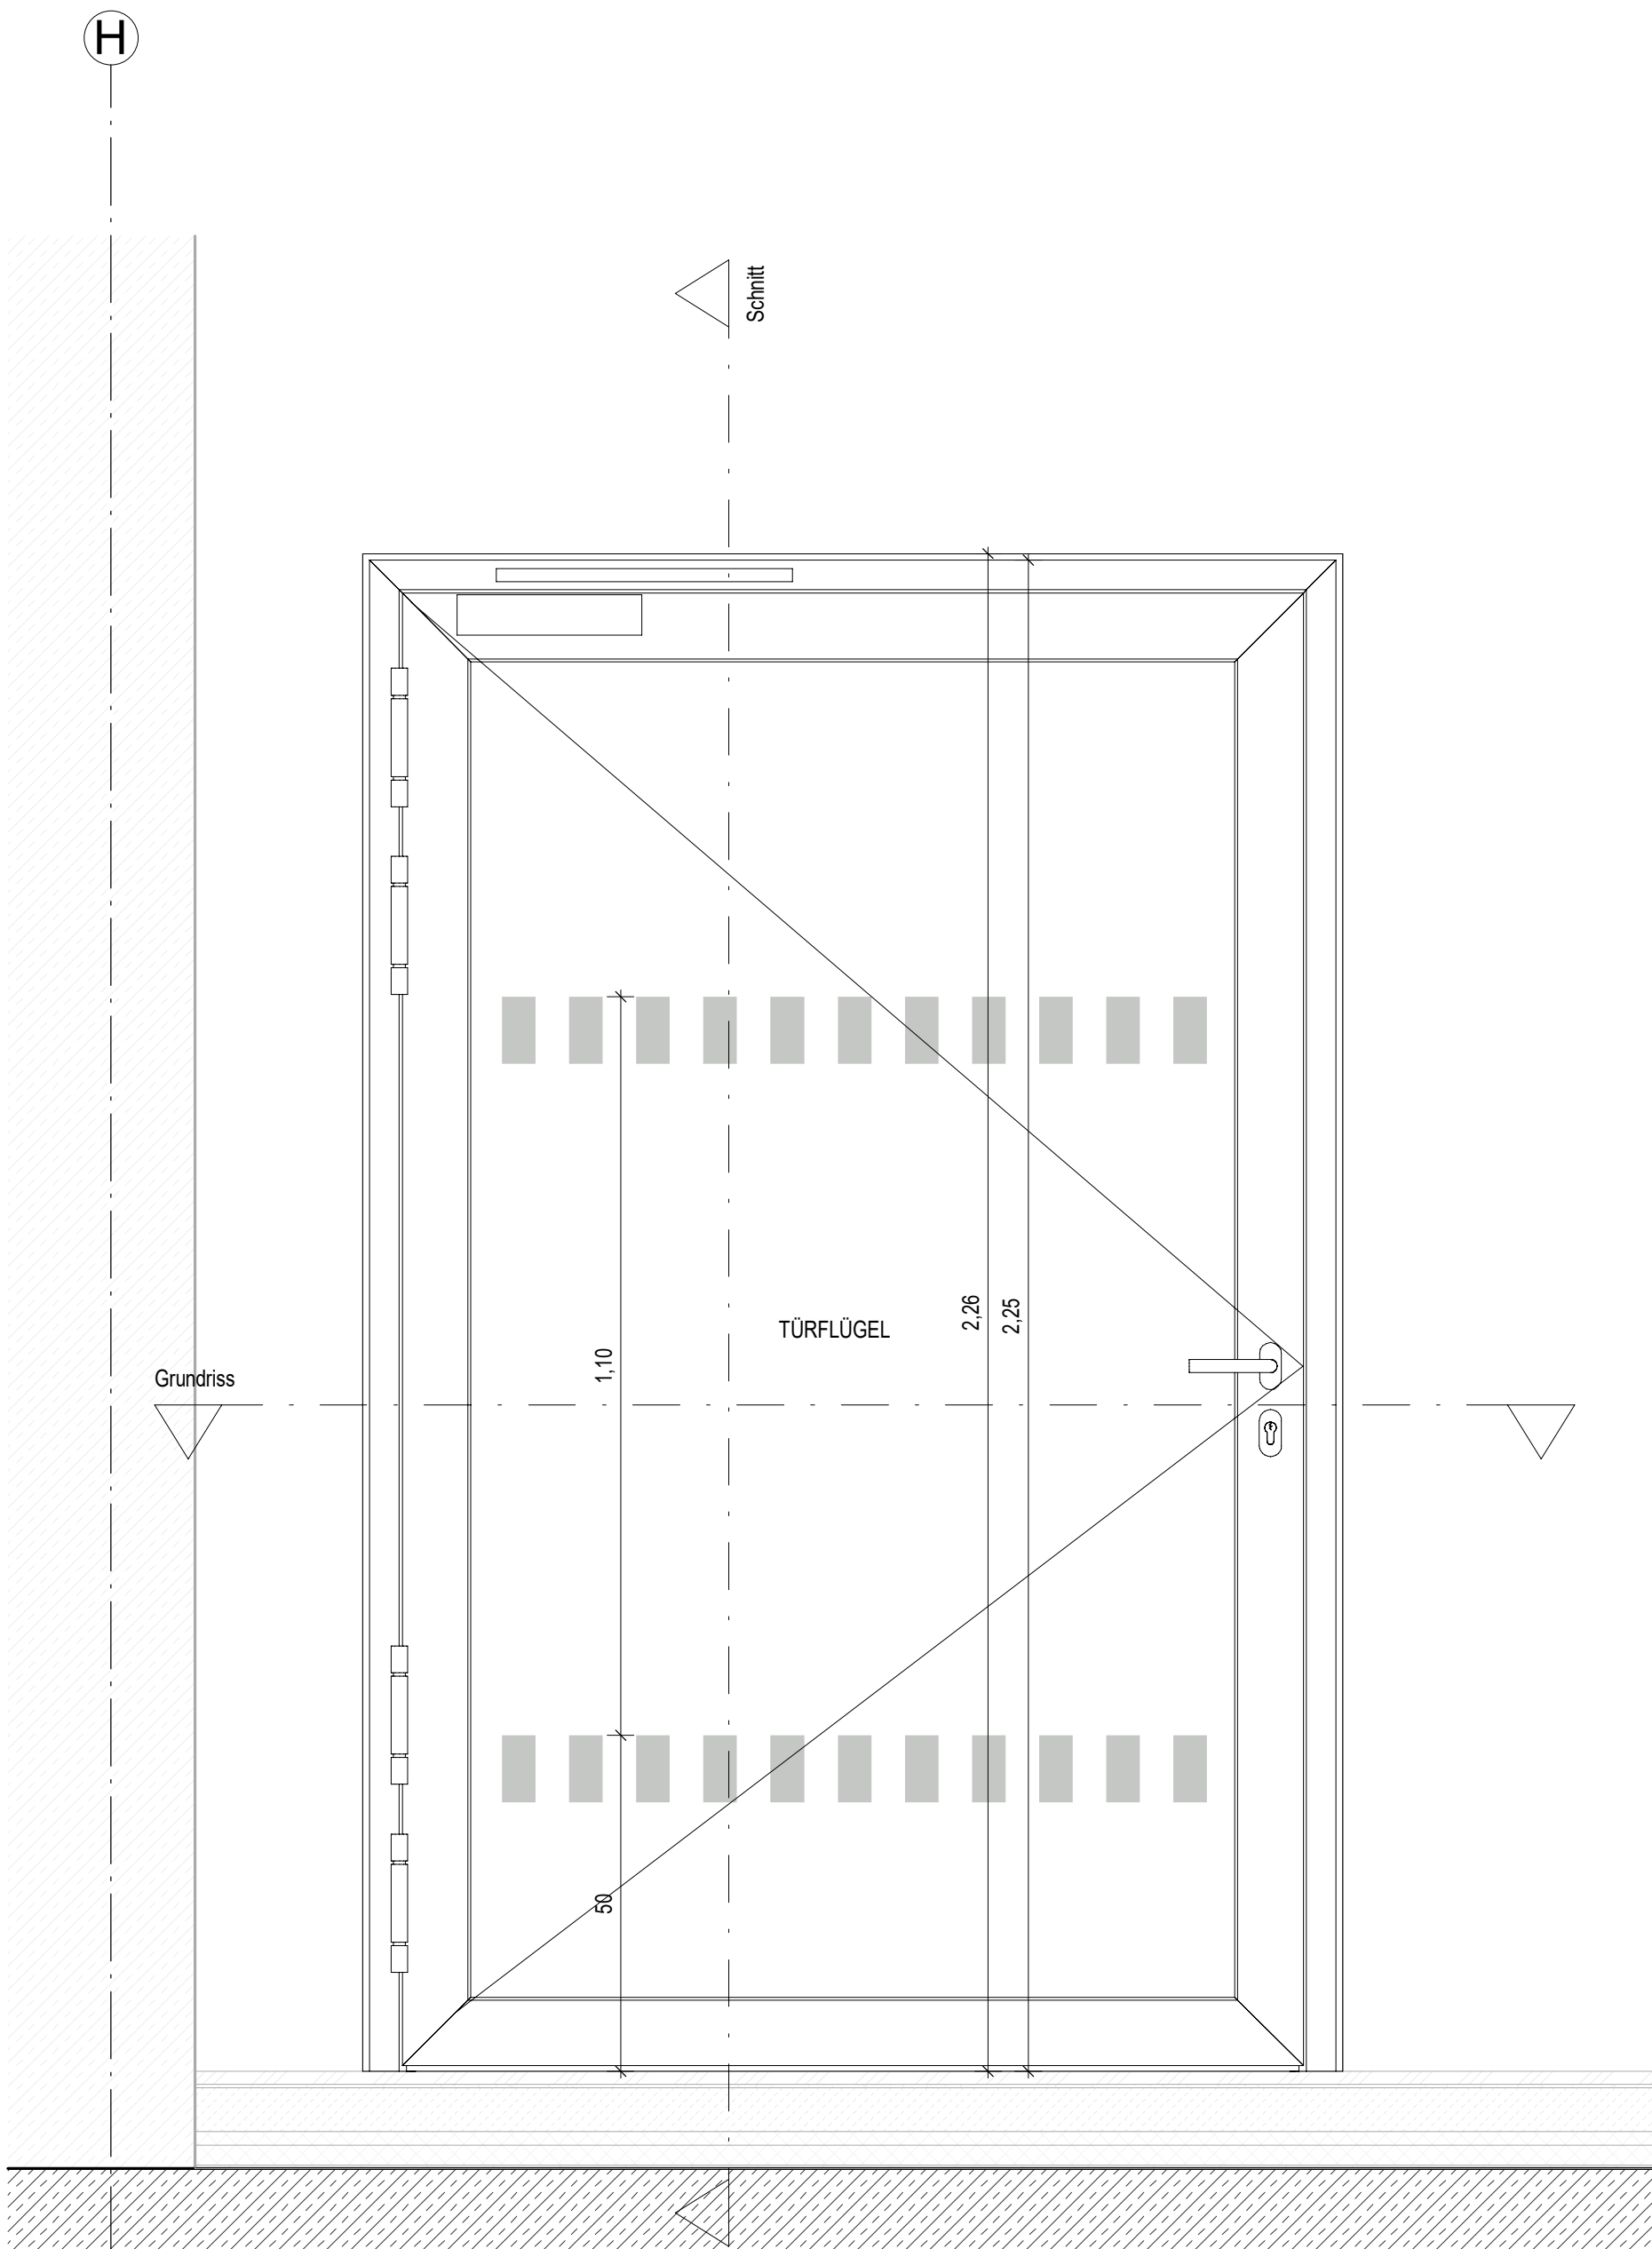

Bandseite Ansicht\_Tür TRH/Flur\_Typ AL-3.7  
M 1:10

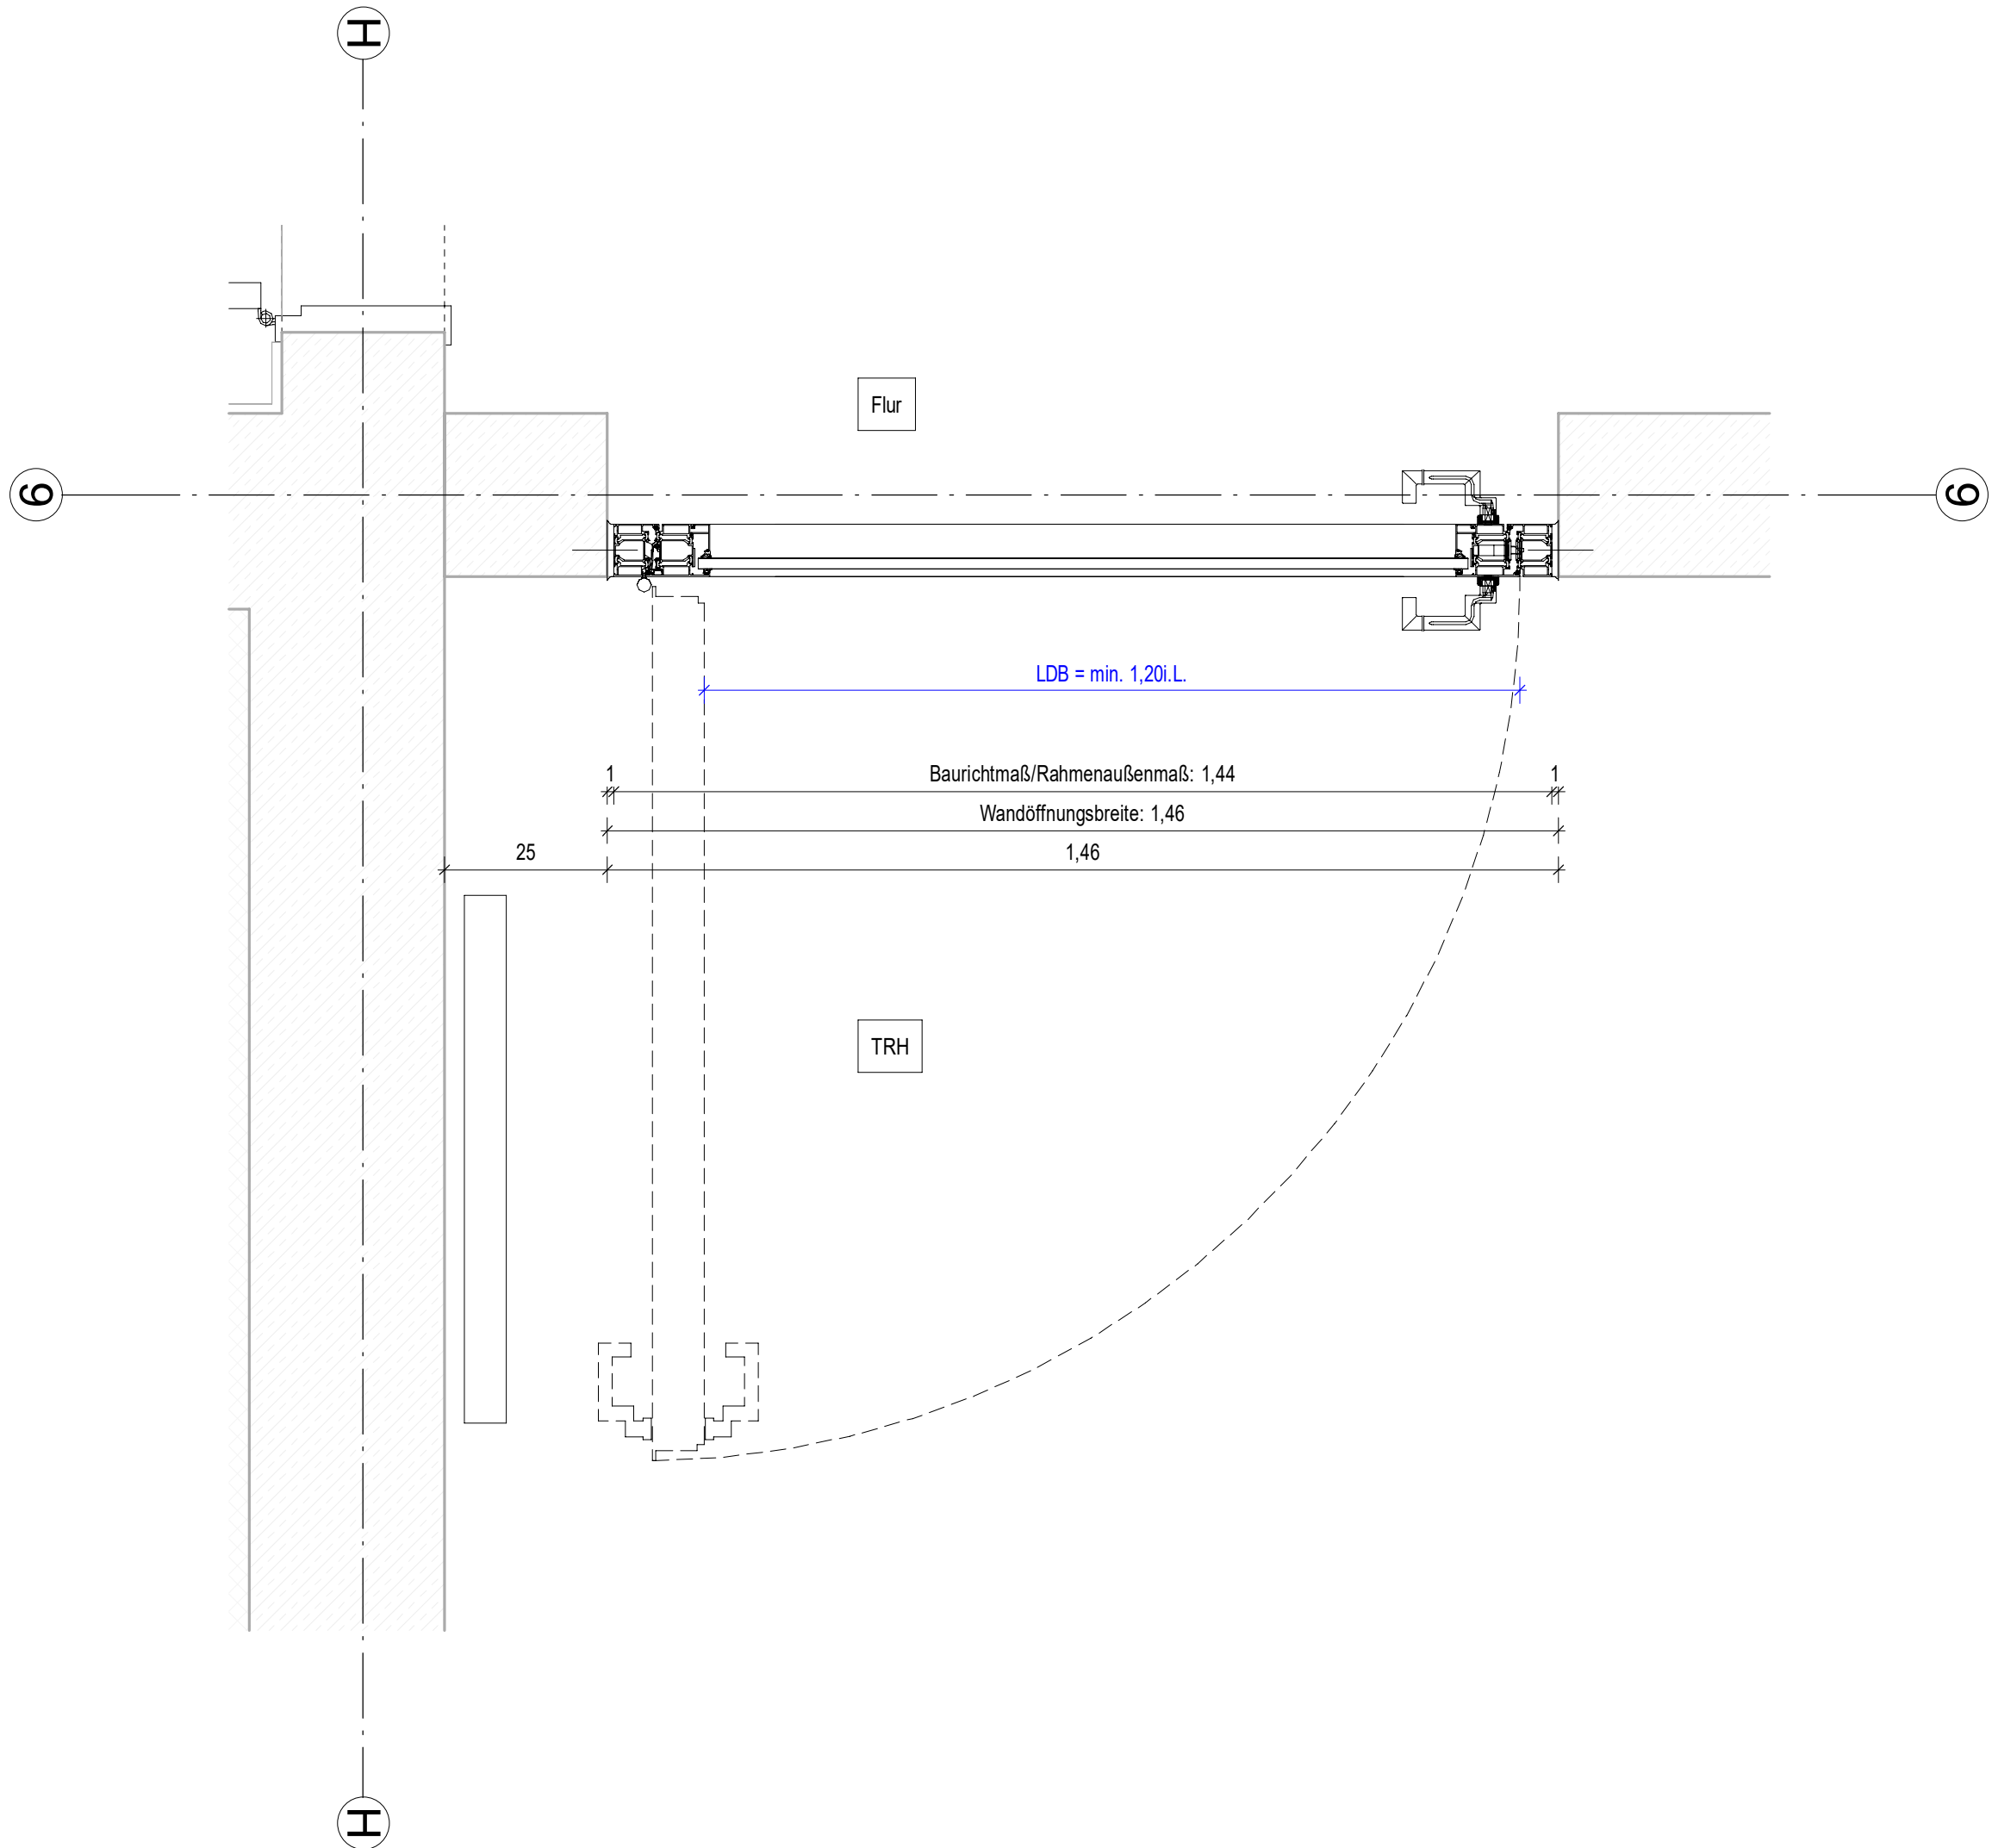

1:10 M  
Tür TRH/Flur\_Typ AL-3.7

### TRH/FLUR TÜR TYP AL-3.7

Türblatt Alurahmen DIN R, Glas  
1-flg.  
Oberlicht : -  
Rohbauöffnung: 1,46 x 2,26 m

**min. lichte Durchgangsbreite: 120cm**

Bautiefe 80mm  
Rohrahmenzargen Aluminium  
RAL gem. Bemusterung

Schallschutzanforderung: -  
Brandschutzanforderung: T30-RS  
Türschließer gem. Türliste  
Beschläge gem. Türliste  
Schloss gem. Türliste  
Bänder gem. Türliste

Verglasung gem. Brand- und Schallschutzanforderung  
Sicherheitsmarkierung gem. DIN 18040-1

Hinterfüllung entsprechend Schallschutz- und  
Brandschutzanforderungen und gem. Herstellervorschrift

Einbau in Stb.

Wandstopper bzw. Bodenstopper gem. Türliste

Legende		
	Stahlbeton (STB)	
	Beton unbewehrt (UB)	
	Fertigbeton (FT)	
	Gipskartonwand (GK)	
	OKFF	
	UKFF	
	OKSF	
	UKSF	
	OKFD	
	UKFD	
	OKSF	
	UKSF	
	OKFD	
	UKFD	
	OKSF	