



Fliesen
EG TH Umkleiden/WC-Anlagen

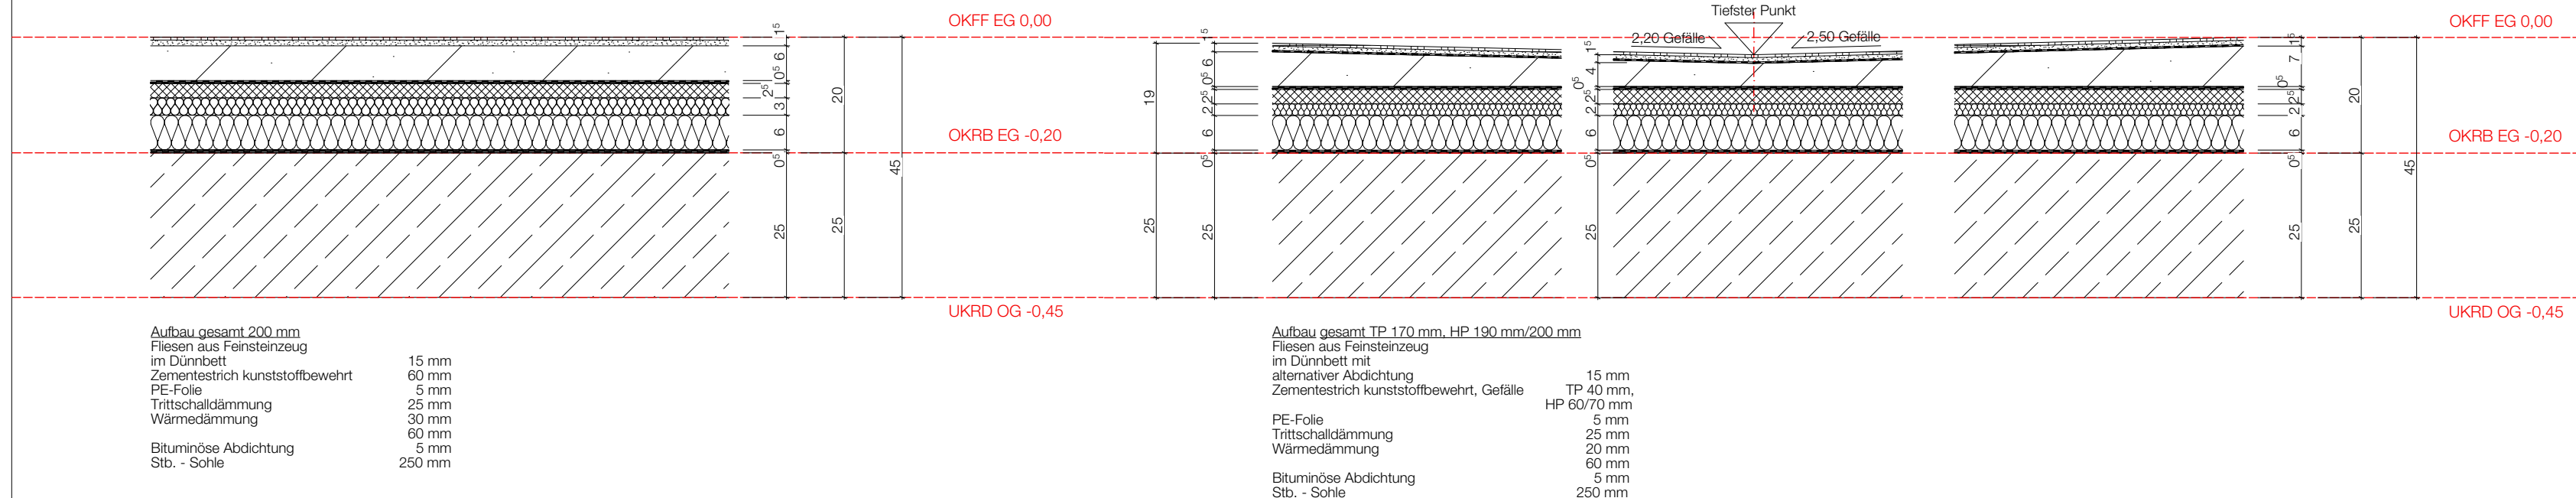

Vinyl
EG TH Turnhalle/Gymnastikhalle/Geräteraum

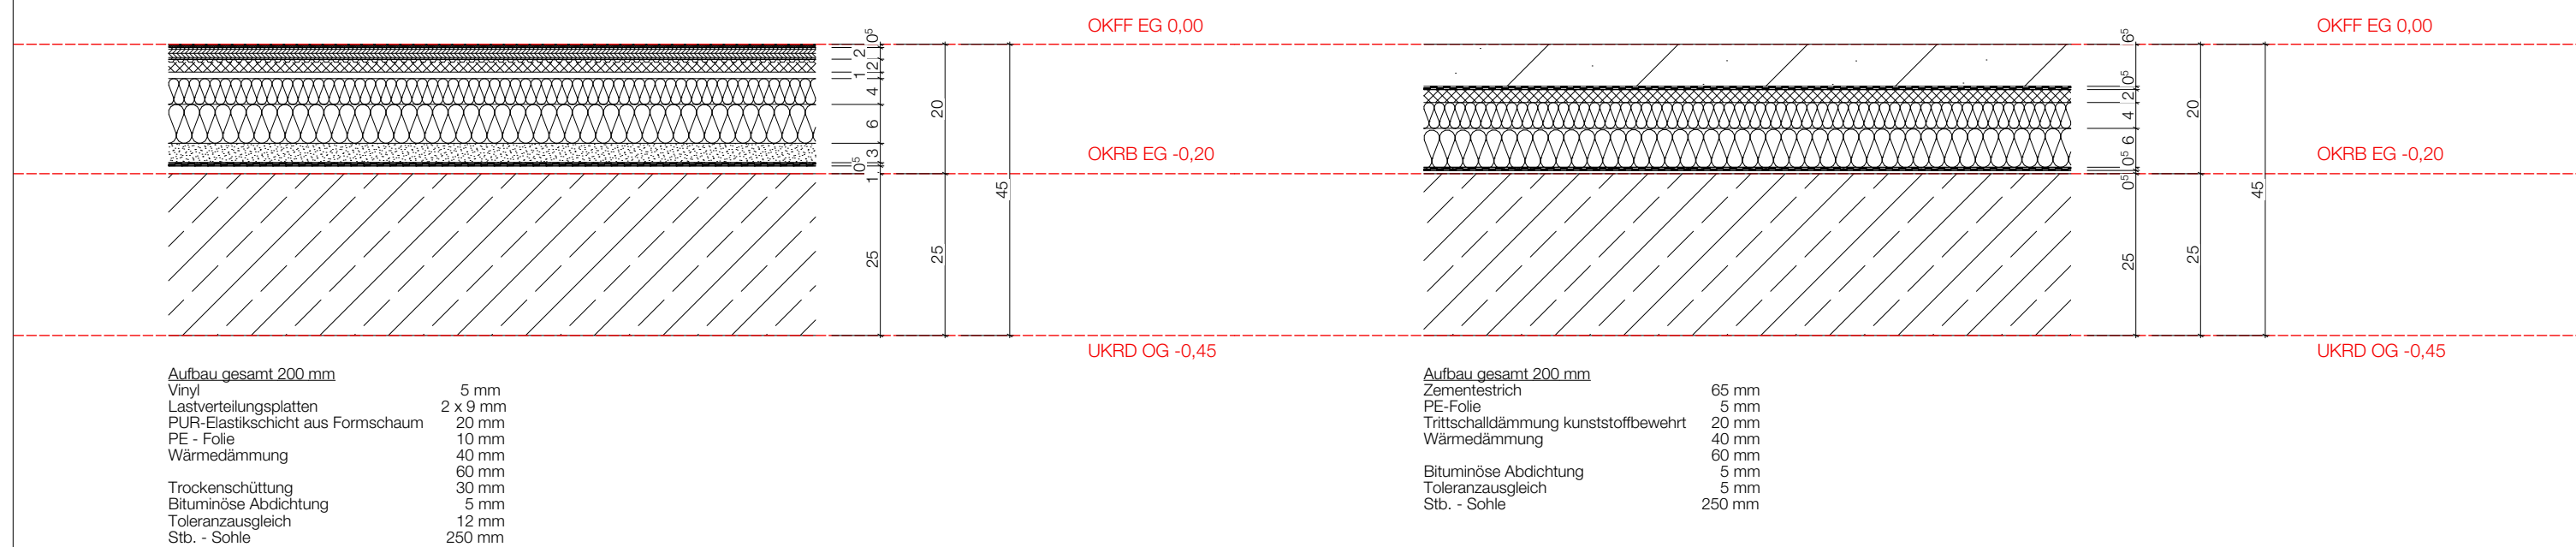

Erdgeschoss

+/- 0.00 = 206.00 NHN			
Bauherr	Stadt Dortmund vertr. durch den Oberbürgermeister u. Städtische Immobilienwirtschaft Königswall 14 44137 Dortmund		
Projekt	SBZ Wichlinghofen Errichtung eines Stadtteil- und Bildungszentrum einschl. Stellplatzanlage mit Lärmschutzwand und Schiebeter, Vinklöther Mark 15		
Stufe	Ausführungsplanung		
			
Plan-bezeichnung	Bodenaufbau_TH		
Maßstab	1:10	Blattgröße	A2
		Plandatum	10.08.2022
		Zechn.-Nr.	Index
		A_5_D_460	