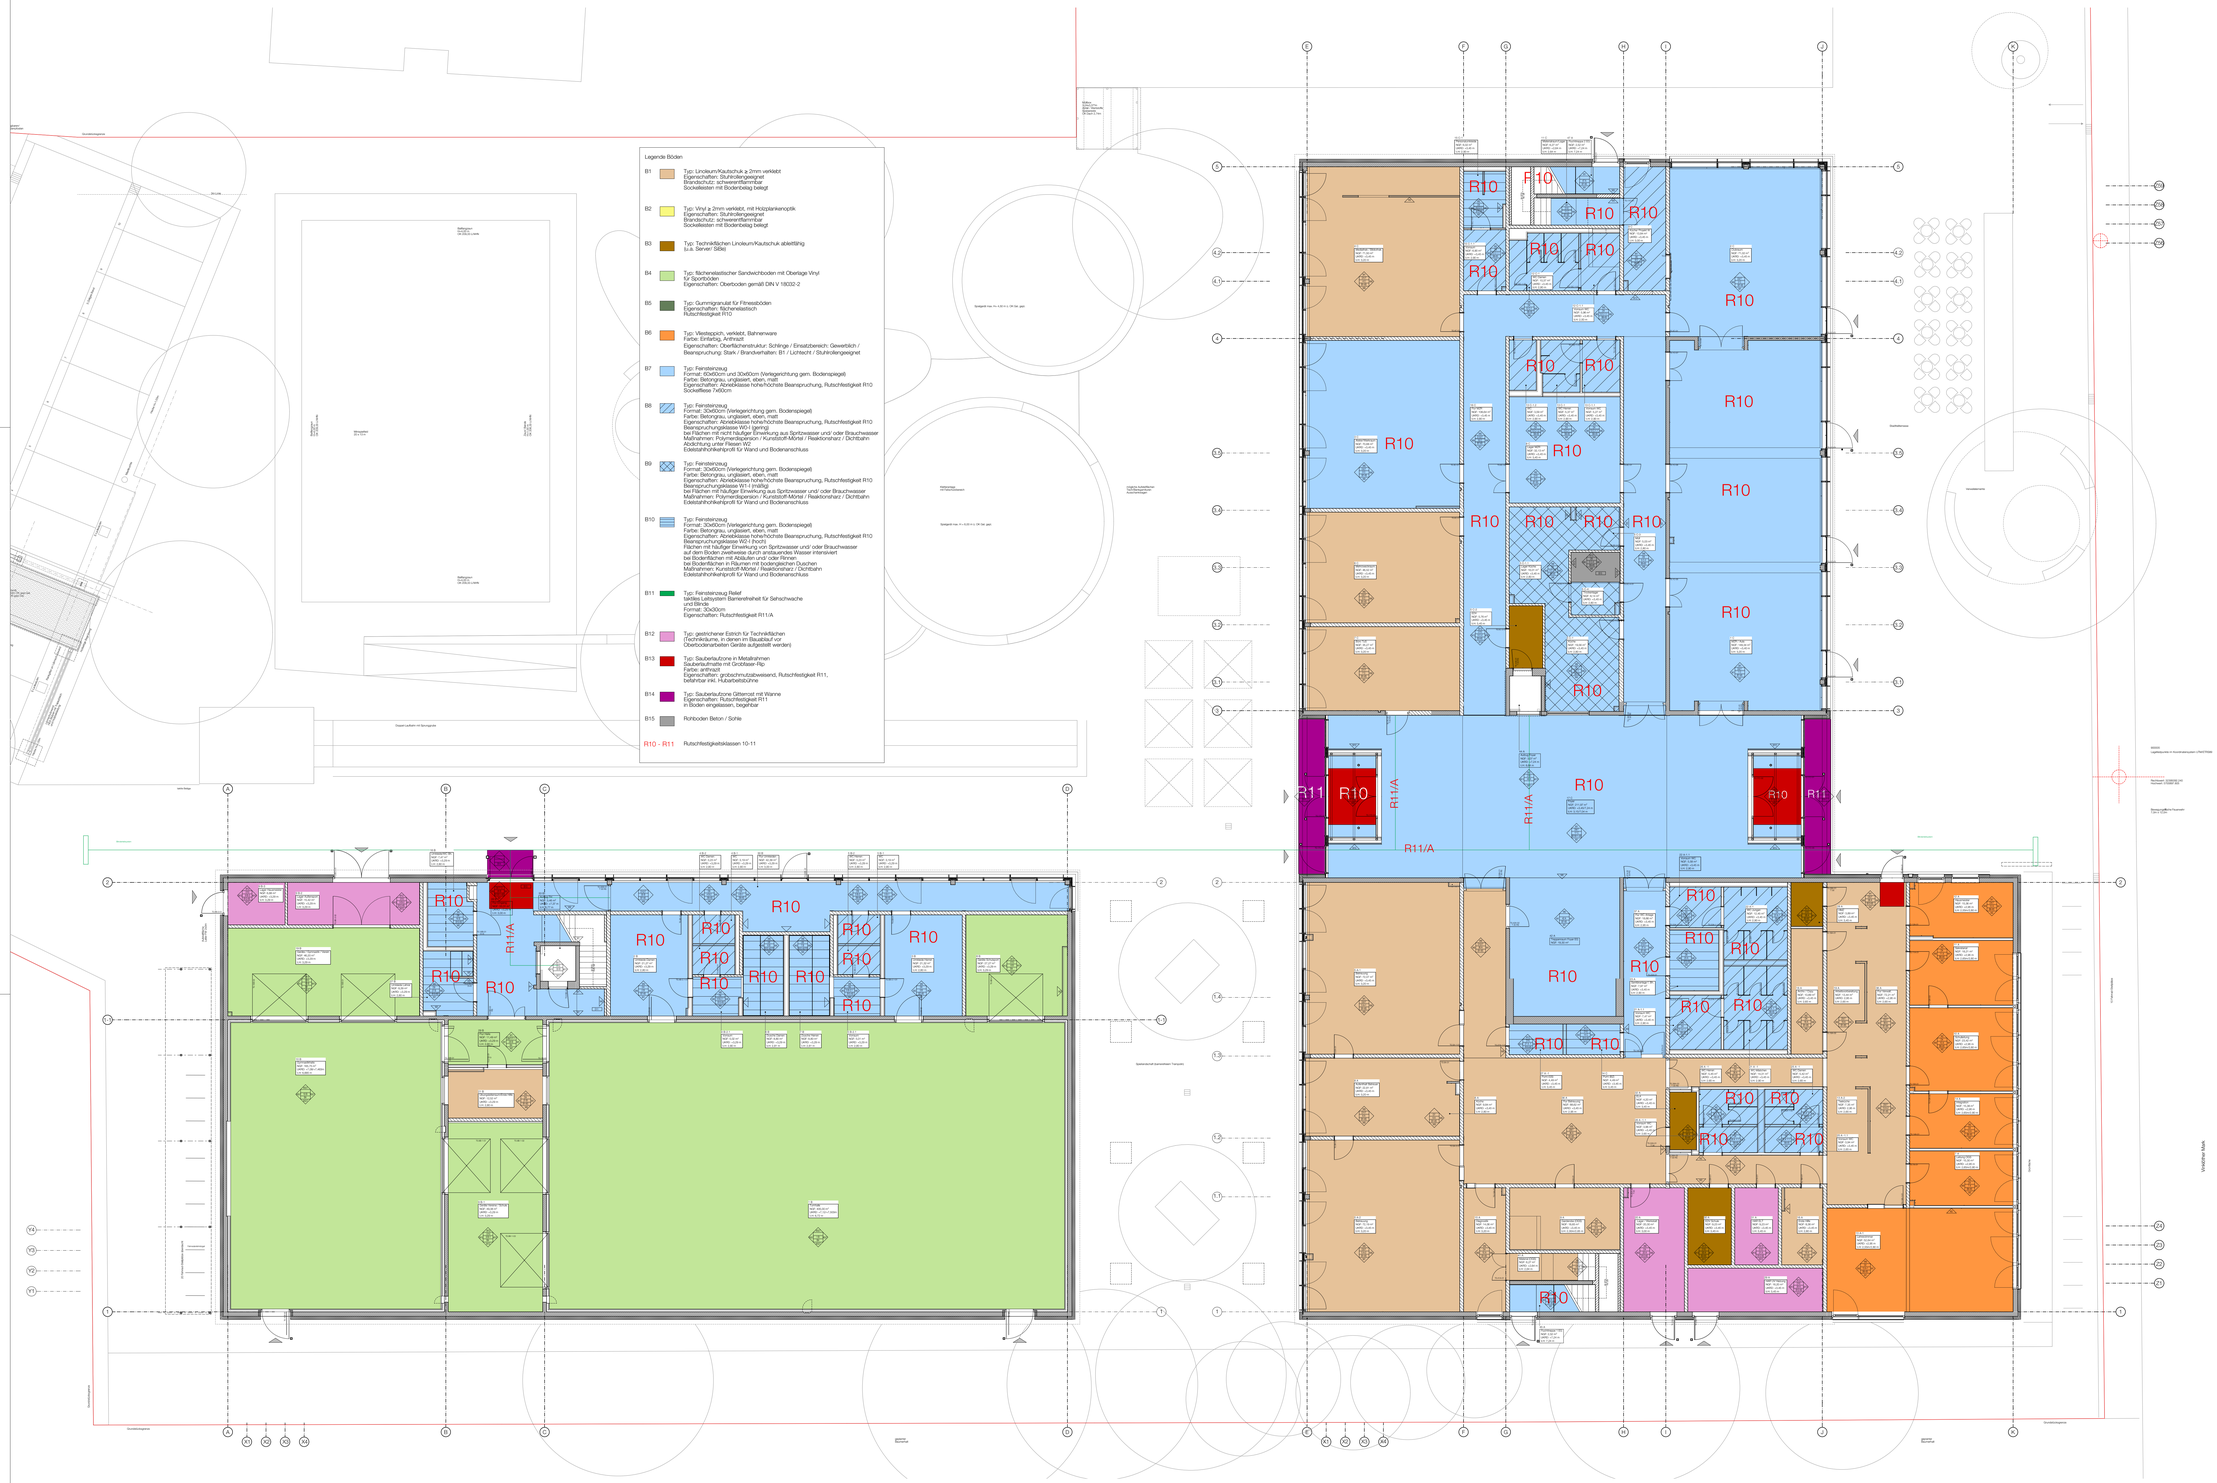
Legende Böden
B1 Typ: Linoleum/Kautschuk ≥ 2mm verklebt
Eigenschaften: Stuhlrollengeeignet
Brandschutz: schwerentflammbar
Sockelleisten mit Bodenbelag belegt
B2 Typ: Vinyl ≥ 2mm verklebt, mit Holzplankenoptik
Eigenschaften: Stuhlrollengeeignet
Brandschutz: schwerentflammbar
Sockelleisten mit Bodenbelag belegt
B3 Typ: Technikfähigen Linoleum/Kautschuk abtellbtig
(u.a. Server/ Silbe)
B4 Typ: flächenelastischer Sandwichboden mit Oberlage Vinyl
für Sportböden
Eigenschaften: Oberboden gemäß DIN V 18032-2
B5 Typ: Gummigranulat für Fitnessböden
Eigenschaften: flächenelastisch
Rutschfestigkeit R10
B6 Typ: Velrteppich, verklebt, Bahnenware
Farbe: Einfarbig, Anthrazit
Eigenschaften: Oberflächenstruktur: Schlinge / Einsatzbereich: Gewerblich /
Beanspruchung: Stark / Brandverhalten: B1 / Lichtecht / Stuhlrollengeeignet
B7 Typ: Feinsteinzeug
Format: 60x60cm und 30x60cm (Verlegerichtung gem. Bodenspiegel)
Farbe: Betongrau, unglasiert, eben, matt
Eigenschaften: Abnklasse hohe/höchste Beanspruchung, Rutschfestigkeit R10
Sockelfliese 7x60cm
B8 Typ: Feinsteinzeug
Format: 30x60cm (Verlegerichtung gem. Bodenspiegel)
Farbe: Betongrau, unglasiert, eben, matt
Eigenschaften: Abnklasse hohe/höchste Beanspruchung, Rutschfestigkeit R10
Beanspruchungsklasse W0-I (gering)
bei Flächen mit nicht häufiger Einwirkung aus Spritzwasser und/ oder Brauchwasser
Maßnahmen: Polymerdispersion / Kunststoff-Mörtel / Reaktionsharz / Dichtbahn
Abdichtung unter Fliesen W2
Edelstahlhohlkehlprofil für Wand und Bodenanschluss
B9 Typ: Feinsteinzeug
Format: 30x60cm (Verlegerichtung gem. Bodenspiegel)
Farbe: Betongrau, unglasiert, eben, matt
Eigenschaften: Abnklasse hohe/höchste Beanspruchung, Rutschfestigkeit R10
Beanspruchungsklasse W1-I (mäßig)
bei Flächen mit häufiger Einwirkung aus Spritzwasser und/ oder Brauchwasser
Maßnahmen: Polymerdispersion / Kunststoff-Mörtel / Reaktionsharz / Dichtbahn
Edelstahlhohlkehlprofil für Wand und Bodenanschluss
B10 Typ: Feinsteinzeug
Format: 30x60cm (Verlegerichtung gem. Bodenspiegel)
Farbe: Betongrau, unglasiert, eben, matt
Eigenschaften: Abnklasse hohe/höchste Beanspruchung, Rutschfestigkeit R10
Beanspruchungsklasse W2-I (hoch)
Flächen mit häufiger Einwirkung von Spritzwasser und/ oder Brauchwasser
auf dem Boden zweifelsaus durch anstauendes Wasser intensiviert
bei Bodenflächen mit Abläufen und/ oder Rinnen
Maßnahmen: Polymerdispersion / Kunststoff-Mörtel / Quschen
Maßnahmen: Kunststoff-Mörtel / Reaktionsharz / Dichtbahn
Edelstahlhohlkehlprofil für Wand und Bodenanschluss
B11 Typ: Feinsteinzeug Relief
taktiles Leitsystem Barrierefreiheit für Sehschwache
und Blinde
Format: 30x60cm
Eigenschaften: Rutschfestigkeit R11/A
B12 Typ: gestrichener Estrich für Technikflächen
(Technikräume, in denen im Baubetrieb vor
Oberbodenarbeiten Geräte aufgestellt werden)
B13 Typ: Sauberlaufzone in Metallrahmen
Eigenschaften: Bürstmatte mit Grobfaser-Flp
Farbe: anthrazit
Eigenschaften: grobschmutzabweisend, Rutschfestigkeit R11,
befahrbar inkl. Hubarbeitsbühne
B14 Typ: Sauberlaufzone Gitterrost mit Wanne
Eigenschaften: Rutschfestigkeit R11
in Boden eingelassen, begehbar
B15 Rohboden Beton / Sohle
R10 - R11 Rutschfestigkeitsklassen 10-11
Spielgerät max. H = 4,00 m ü. OK Sitz- platz
Spielgerät max. H = 4,00 m ü. OK Sitz- platz
Spielbereich (kein/weicher Tretrasen)
Sprungbereich
Sprungbereich
Sprungbereich