Legende Böden

B1		Typ: Linoleum/Kautschuk ≥ 2mm verklebt Eigenschaften: Stuhlrollengeeignet Brandschutz: schwerentflammbar Sockelleisten mit Bodenbelag belegt
B2		Typ: Vinyl ≥ 2mm verklebt, mit Holzplankenoptik Eigenschaften: Stuhlrollengeeignet Brandschutz: schwerentflammbar Sockelleisten mit Bodenbelag belegt
B3		Typ: Technikflächen Linoleum/Kautschuk abtellbing (u.a. Server/ Silbe)
B4		Typ: flächenelastischer Sandwichboden mit Oberlage Vinyl für Sportböden Eigenschaften: Oberboden gemäß DIN V 18032-2
B5		Typ: Gummigranulat für Fitnessböden Eigenschaften: flächenelastisch Rutschfestigkeit R10
B6		Typ: Viesteppich, verklebt, Bahnenware Farbe: Einfarbig, Anthrazit Eigenschaften: Oberflächenstruktur: Schlinge / Einsatzbereich: Gewerblich / Beanspruchung: Stark / Brandverhalten: B1 / Lichtecht / Stuhlrollengeeignet
B7		Typ: Feinsteinzeug Format: 60x60cm und 30x60cm (Verlegerichtung gem. Bodenspiegel) Farbe: Betongrau, unglasiert, eben, matt Eigenschaften: Abnkklasse hohe/höchste Beanspruchung, Rutschfestigkeit R10 Sockelfliese 7x60cm
B8		Typ: Feinsteinzeug Format: 30x60cm (Verlegerichtung gem. Bodenspiegel) Farbe: Betongrau, unglasiert, eben, matt Eigenschaften: Abnkklasse hohe/höchste Beanspruchung, Rutschfestigkeit R10 Beanspruchungsklasse W0-I (gering) bei Flächen mit nicht häufiger Einwirkung aus Spritzwasser und/ oder Brauchwasser Maßnahmen: Polymerisperren / Kunststoff-/Mörtel / Reaktionsharz / Dichtbahn Abdichtung unter Fliesen W2 Edelstahlhinkelprofil für Wand und Bodenanschluss
B9		Typ: Feinsteinzeug Format: 30x60cm (Verlegerichtung gem. Bodenspiegel) Farbe: Betongrau, unglasiert, eben, matt Eigenschaften: Abnkklasse hohe/höchste Beanspruchung, Rutschfestigkeit R10 Beanspruchungsklasse W1-I (mäßig) bei Flächen mit häufiger Einwirkung aus Spritzwasser und/ oder Brauchwasser Maßnahmen: Polymerisperren / Kunststoff-/Mörtel / Reaktionsharz / Dichtbahn Edelstahlhinkelprofil für Wand und Bodenanschluss
B10		Typ: Feinsteinzeug Format: 30x60cm (Verlegerichtung gem. Bodenspiegel) Farbe: Betongrau, unglasiert, eben, matt Eigenschaften: Abnkklasse hohe/höchste Beanspruchung, Rutschfestigkeit R10 Beanspruchungsklasse W2-I (hoch) Flächen mit häufiger Einwirkung von Spritzwasser und/ oder Brauchwasser auf dem Boden zweitweise durch anstauendes Wasser intensiviert bei Bodenflächen mit Abläufen und/ oder Rinnen z.B. Duschen, Duschvorräume, Umkleiden, Duschen Maßnahmen: Kunststoff-/Mörtel / Reaktionsharz / Dichtbahn Edelstahlhinkelprofil für Wand und Bodenanschluss
B11		Typ: Feinsteinzeug Relief taktiles Leitsystem Barrierefreiheit für Sehschwache und Blinde Format: 30x30cm Eigenschaften: Rutschfestigkeit R11/A
B12		Typ: gestrichener Estrich für Technikflächen (Technikräume, in denen im Bauablauf vor Oberbodenarbeiten Geräte aufgestellt werden)
B13		Typ: Sauberlaufzone in Metallrahmen Eigenschaften: Matte mit Grobfaser-Rip Farbe: anthrazit Eigenschaften: grobschmutzabweisend, Rutschfestigkeit R11, befahrbar inkl. Hubarbeitsbühne
B14		Typ: Sauberlaufzone Gitterrost mit Wanne Eigenschaften: Rutschfestigkeit R11 in Boden eingelassen, begehbar
B15		Rohboden Beton / Sohle
R10 - R11		Rutschfestigkeitsklassen 10-11

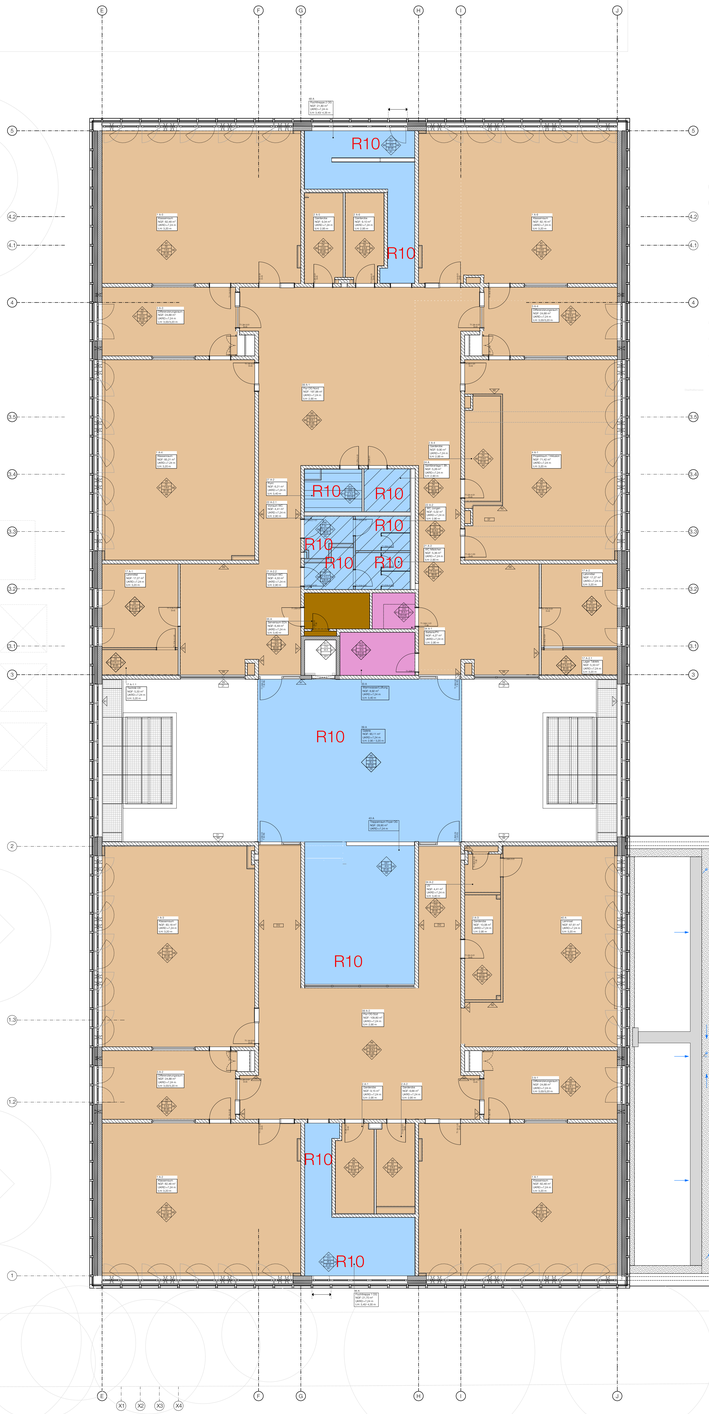
R10
R10
R10