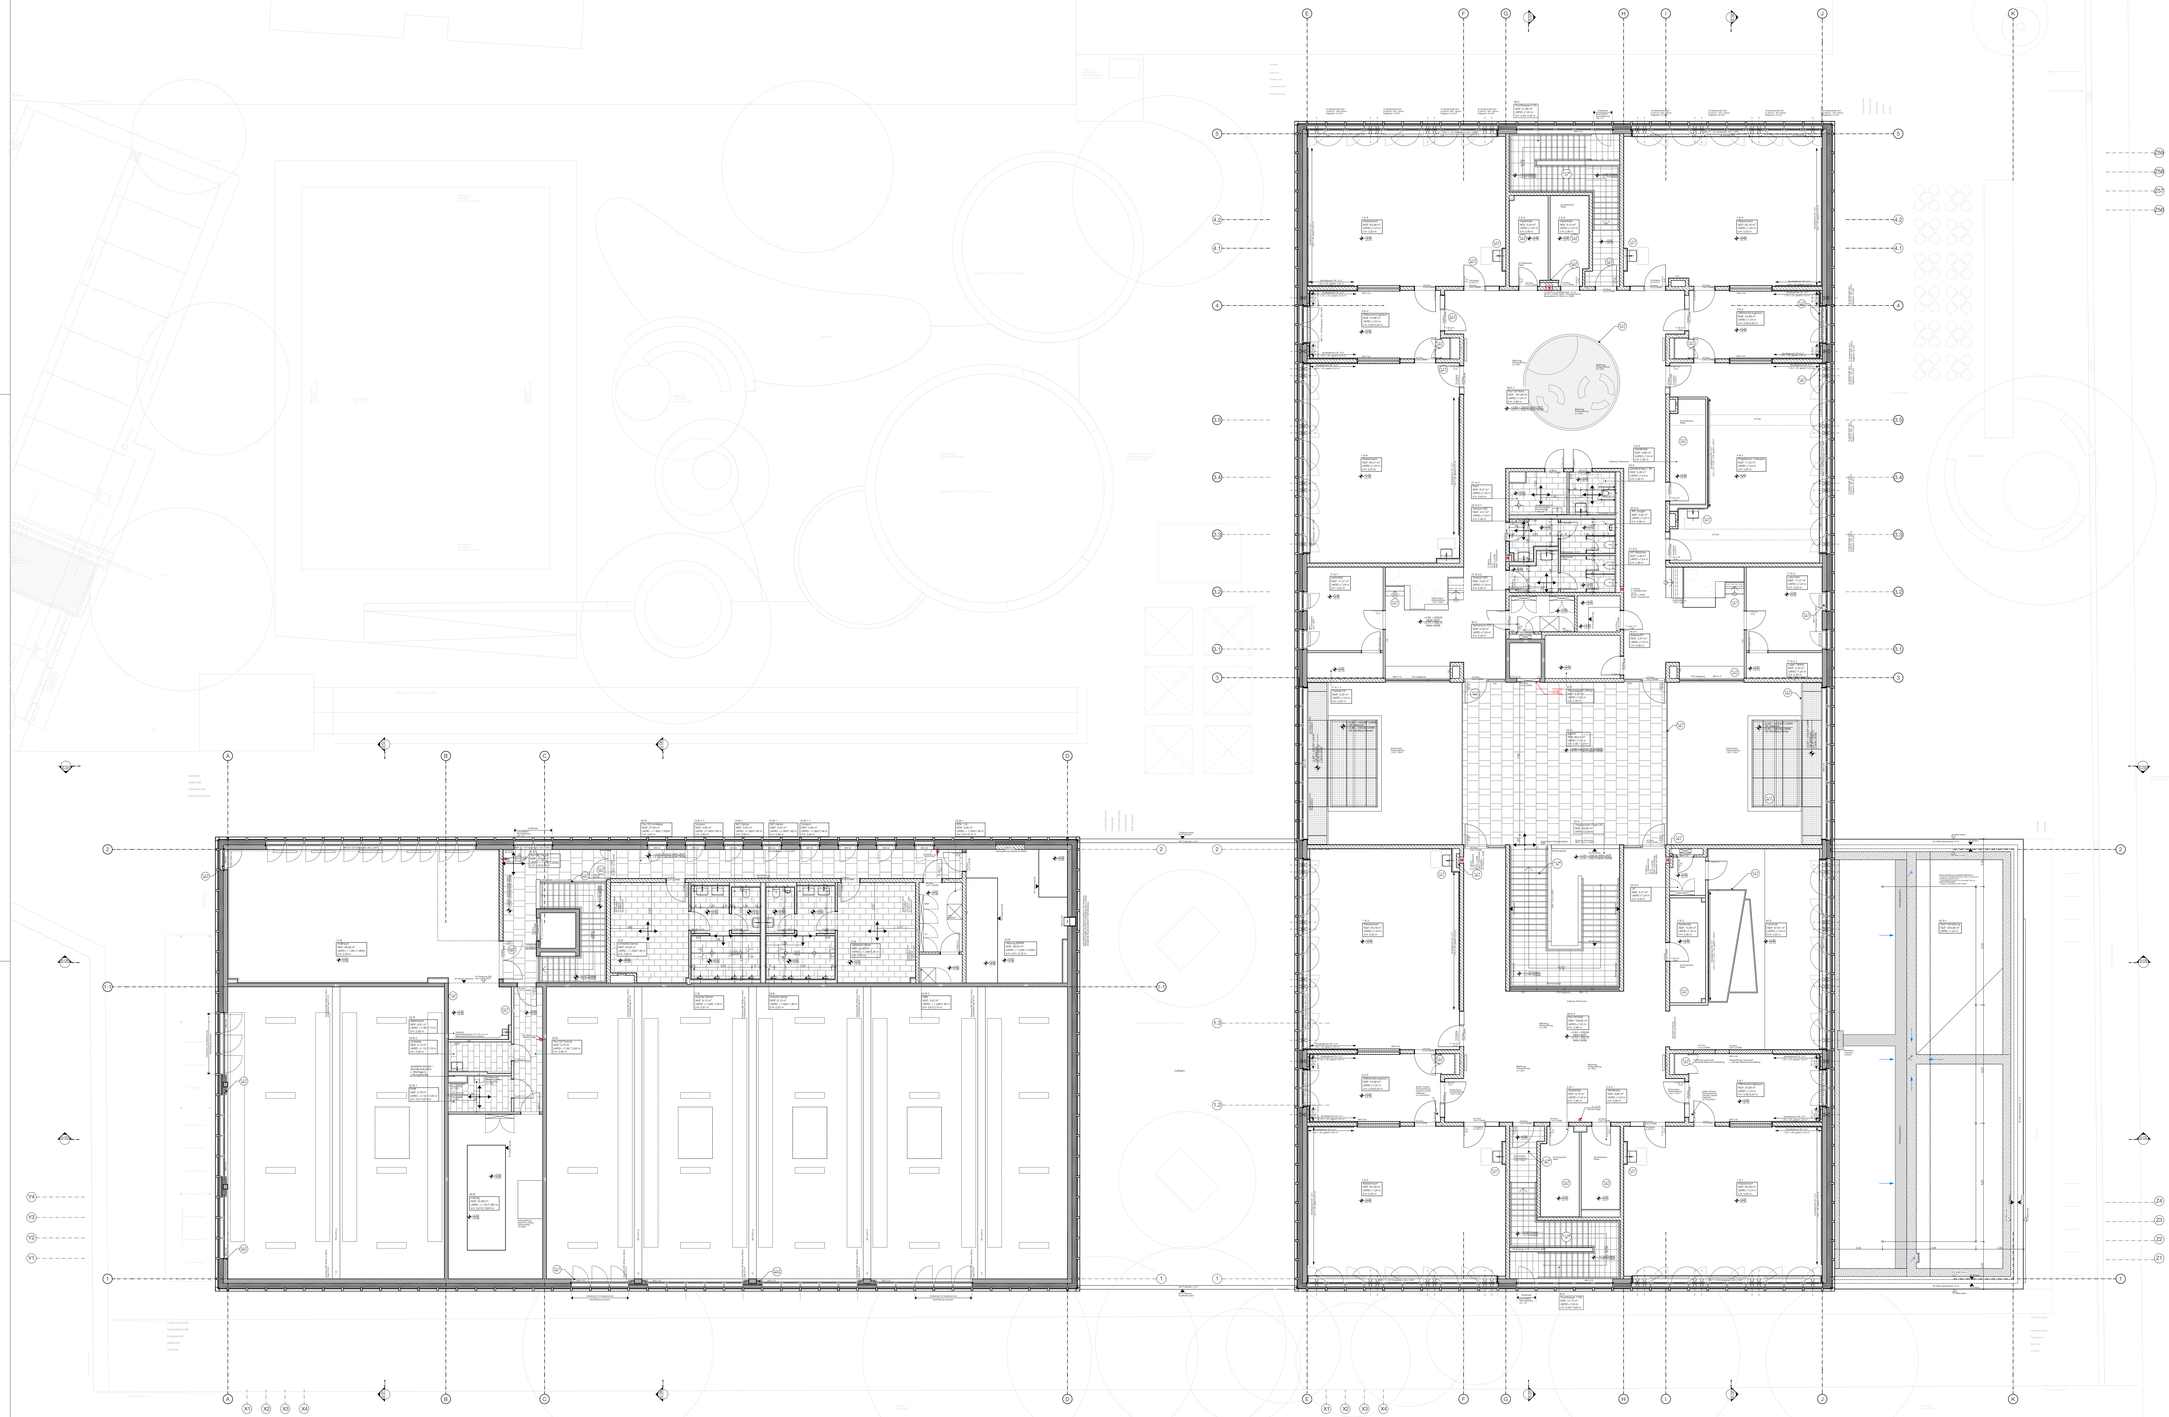

F30/ G30	Feuerhemmende Wand/ Verglasung
NA	Notausgang
T30-RS	Tür Feuerwiderstandsklasse T30 mit Rauchschutzfunktion
RS	Tür mit Rauchschutzfunktion
D	Dichtschließende Tür
D + S	Dicht- und selbstschließende Tür

Bemerkungen

1. Alle Maße sind vor Baubeginn von den Ausführenden verantwortlich zu prüfen. Für die Richtigkeit haftet der Unternehmer.
2. Unstimmigkeiten sind umgehend mit der Bauleitung zu klären.
3. Alle Maße sind den Plänen der Fachplaner HLS+ELT sowie die Pläne der Planungen der Fachplaner HLS+ELT sowie die Statik sind ergänzend zu beachten
4. Alle tragenden und konstruktiven Bauteile müssen nach gültiger statischer Berechnung hergestellt werden. Der Unternehmer haftet selbst dafür, dass diese fachgerechte Ausführungsgrundlagen vorliegen und in den Plänen gegen der Baukunst und dem neuesten Stand der Technik unter Einhaltung aller DIN-Vorschriften, behördlicher sowie sonstiger Herstellervorschriften herzustellen. Für die Richtigkeit der Ausführung ist der Unternehmer verantwortlich.
5. Stemmarbeiten an konstruktiven Bauteilen dürfen nur nach schriftlicher Genehmigung vom Statiker durchgeführt werden.
6. Für die Abmessung aller konstruktiven Teile sind nur die Schal- und Bewehrungspläne verbindlich.

Türbeschriftung
Raumnummer / Türnummer
Bauteil — 30(re)-02-11
Geschoss / Nutzungseinheit

Raumbeschriftung
Bauteil / Raumnummer
30(re)-02
Geschoss / Nutzungseinheit

Oberflächenqualitäten
Wand: Maler; Decke: Maler; Boden: Estrich; Sockel: Maler

S_01 — Schnitt / Schnitt Bez.

A_D_01 — Zeichnungsvermerk/ Detailhinweis / Zeichnungs Nr./ Detail Nr.

± 0,00 / - 0,10 — OKFF / OKRB

OKFF — UKD

OKRB — UKRD

Änderungswolke Planungsstand/Index

Oberfläche Sichtmauerwerk

Nische | Schacht | Durchbruch

BRH	Brüstungshöhe	FF	Fertigfußboden
HGW	höchster Grundwasserstand	LDT	luftdichte Tür
DA	Dachablauf	RDT	rauchdichte Tür
OF	Oberfläche	T30-1	Feuerhemmende Tür einflügelig
UK	Unterkante		
UZ	Unterzug	T30-2	feuerhemmende Tür zweiflügelig
BD	Bodendurchbruch		
DA	Deckenaussparung	T90-1	feuerbeständige Tür einflügelig
DD	Deckendurchbruch		
DS	Deckenschlitz	ELT	Elektro
FR	Futterrohr	HZG	Heizung
UD	Unterzugsdurchbruch	LÜT	Lüftung
WA	Wandaussparung	SAN	Sanitär
WD	Wanddurchbruch	TEL	Telefon
UKRD	OKFF bis UKRD	HK	Heizkörper
BFR	Bodenflutrennfr.	UT	Universaltrichter

Brüstungshöhen und Öffnungshöhen sind bezogen auf OKFF

+/- 0.00 = 206.00 NHN

Bauherr	Stadt Dortmund vertr. durch den Oberbürgermeister u. Städtische Immobilienwirtschaft Königswall 14 44137 Dortmund
Projekt	SBZ Wichlinghofen Errichtung eines Stadtteil- und Bildungszentrum einschl. Stellplatzanlage mit Lärmschutzwand und Schiebetor, Vinkötther Mark 15
Stufe	Ausführungsplanung
Plan-bezeichnung	Bodenspiegel OG

Maßstab	1:100	Blattgröße	1.350 x 841
		Plandatum	10.08.2022
		Zeichn.-Nr.	Index
		A_5_D_464.1	