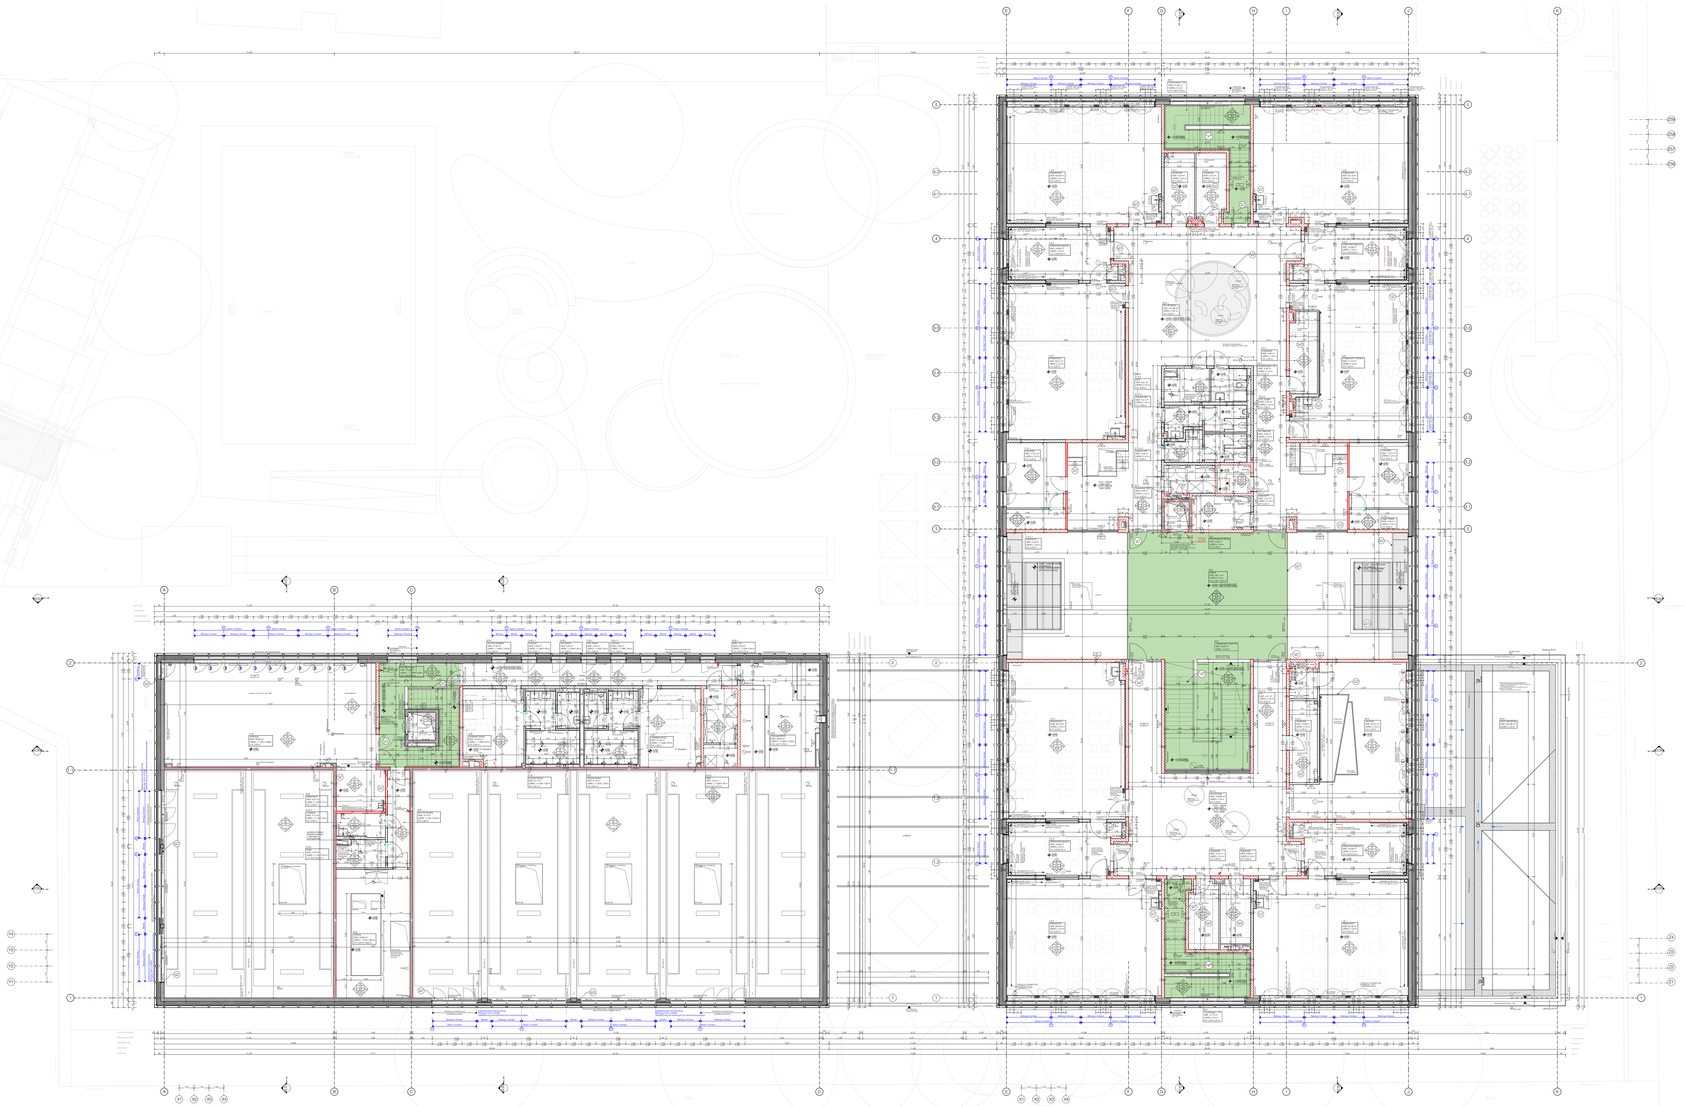

FSD 020	Feuerhemmende Wand/ Verglasung
lwk	Notausgang
T30-RS	Tür Feuerwiderstandsklasse T30 mit Rauchschutzfunktion
RS	Tür mit Rauchschutzfunktion
D	Dichtschließende Tür
D + S	Dicht- und selbstschließende Tür

Bemerkungen

1. Alle Maße sind vor Baubeginn von den Ausführenden verantwortlich zu prüfen. Für die Richtigkeit haftet der Unternehmer.
2. Die Ausführungspläne sind für die Ausführung zu nützen.
3. Die Hochbauplanung, die Schlitz- und Durchbruchpläne, die Planungen der Fachplaner HZ/LS+ELT sowie die Statik sind aufgrund zu beachten.
4. Massenermittlungen, Mengenberechnungen und Massenberechnungen sind nicht Gegenstand dieser Zeichnung. Sie Unternehmer wird ausdrücklich darauf hingewiesen, sämtliche Ausführungen der Leistungen nach den anerkannten Regeln der Technik, den einschlägigen Normen, insbesondere nach den alle DIN-Vorschriften, behördlicher sowie sonstiger handelsrechtlicher Vorgaben, für die Richtigkeit der Ausführung ist der Unternehmer verantwortlich.
5. Planmaßstäge an Ausführungsplänen dürfen nur nach schriftlicher Genehmigung durch den Planverfasser abgegriffen werden.
6. Für die Nichteinzug aller konstruktiven Teile sind nur die Schal- und Bewehrungspläne maßgeblich.

Türbeschriftung
Raumnummer / Zimmernr.
Bauteil
Geschoss
Nutzungsanteil

Raumbeschriftung
Raum
Raumnummer
Geschoss
Nutzungsanteil

Oberflächenqualitäten
Bauteil
Geschoss
Nutzungsanteil
Raumnummer

Schnitt
Schnitt Bez.
Zeichnungsvermerk/ Detailhinweis
Zeichnungs Nr./ Detail Nr.
± 0.00 = 206.00 NHN
OKFF / OKRB
OKFF
UKD
OKRB
UKRD
Änderungswolke Planungsstand/Index
Oberfläche Sichtmauerwerk

Nische
Schacht
Durchbruch

BRH	Brüstungshöhe	FF	Fertigfußboden
HGW	höchster Grundwasserstand	LDT	luftdichte Tür
DA	Dachablauf	RDT	rauchdichte Tür
OF	Oberfläche	T30-1	Feuerhemmende Tür einflügelig
UK	Unterkante		Feuerhemmende Tür
UD	Unterdecke	T30-2	zweiflügelig
ÖD	Öffnung/Durchbruch	T90-1	feuerbeständige Tür einflügelig
DA	Deckenaussparung		
DO	Deckendurchbruch	ELT	Elektro
DS	Deckenschlitz	HZS	Heizung
FB	Fußbereich	LFT	Lüftung
UD	Unterzugsdurchbruch	SAN	Sanitär
WD	Wanddurchbruch	TEL	Telefon
WO	Wandaussparung	HK	Heizkörper
UKRD	OKFF bis UKRD	UT	Universaltürher
BFR	Bodenfußraster		

Brüstungshöhen und Öffnungshöhen sind bezogen auf OKFF

+/- 0.00 = 206.00 NHN

Bauherr	Stadt Dortmund vertr. durch den Oberbürgermeister u. Immobilienwirtschaft Königswall 14 44137 Dortmund
Projekt	SBZ Wichlinghofen Errichtung eines Stadtteil- und Bildungszentrum einschl. Stellplatzanlage mit Lärmschutzwand und Schiebetor, Vinklöther Mark 15
Stufe	Ausführungsplanung
Plan-bezeichnung	Gesamtanlage-Grundriss-OG
Maßstab	1:100
Blattgröße	1.730 x 841
Plandatum	10.08.2022
Zeichn.-Nr.	A_5_G_010.2
Index	