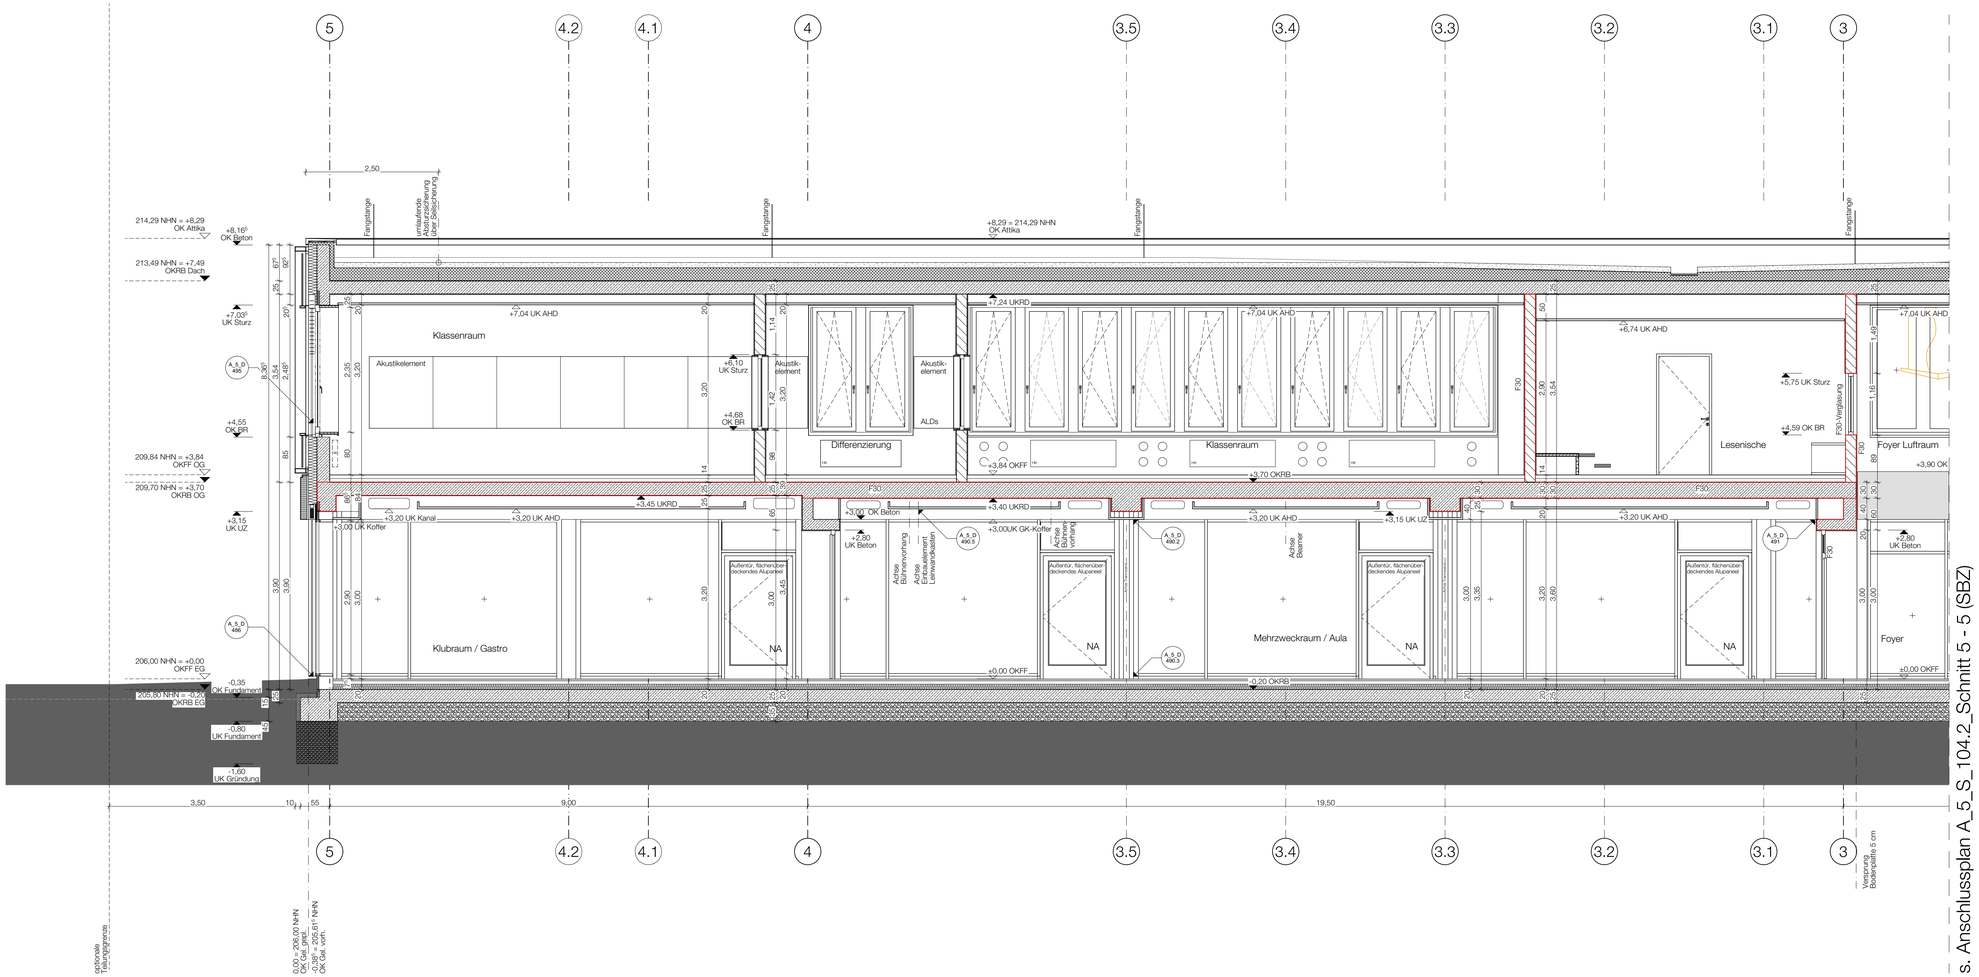

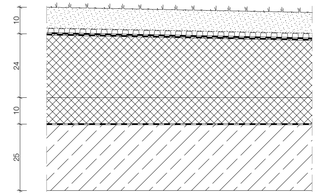

Dachaufbau SBZ M1:10

Begrünung (extensiv)	
mineralisches Schüttstoffgemisch	80 mm
Filtervlies	
druckbelastbares Drän- und Speicher Element	20 mm
Wurzelschutzmatte	
PE-Folie	0,2 mm
bituminöse Abdichtung, 2-lagig	
mineralische Gefälledämmung (2% Gefälle)	60-240 mm
mineralische Grunddämmung	100 mm
bituminöse Dampfsperre	
St.B. Deckenplatte	250 mm

F30/ G30	Feuerhemmende Wand/ Verglasung
NA	Notausgang
T30-RS	Tür Feuerwiderstandsklasse T30 mit Rauchschutzfunktion
RS	Tür mit Rauchschutzfunktion
D	Dichtschließende Tür
D + S	Dicht- und selbstschließende Tür

Bemerkungen

1. Alle Maße sind vor Baubeginn von den Ausführenden verantwortlich zu prüfen. Für die Richtigkeit haftet der Unternehmer.
2. Unstimmigkeiten sind umgehend mit der Bauleitung zu klären
3. Die Hochbauplanung, die Schlitz- und Durchbruchpläne, die Planungen der Fachplaner H/L/S+ELT sowie die Statik sind ergänzend zu beachten
4. Alle tragenden und konstruktiven Bauteile müssen nach geprüfter statischer Berechnung hergestellt werden. Der Unternehmer wird ausdrücklich darauf hingewiesen, sämtliche Ausführungen der Leistungen nach den anerkannten Regeln der Baukunst und dem neuesten Stand der Technik unter Einhaltung aller DIN-Vorschriften, behördlicher sowie sonstiger Herstellerrichtlinien herzustellen. Für die Richtigkeit der Ausführung ist der Unternehmer verantwortlich.
5. Stemmarbeiten an konstruktiven Bauteilen dürfen nur nach schriftlicher Genehmigung vom Statiker durchgeführt werden.
6. Für die Abmessung aller konstruktiven Teile sind nur die Schal- und Bewehrungspläne verbindlich.

Index	Datum	Änderungen/ Ergänzungen

+/- 0.00 = 206.00 NHN

Bauherr	Stadt Dortmund vertr. durch den Oberbürgermeister u. Städtische Immobilienwirtschaft Königswall 14 44137 Dortmund
Architekt	
Fachplaner	TGA
	Statik / Wärmeschutz
	Schallschutz
	Brandschutz
Projekt	SBZ Wichlinghofen Errichtung eines Stadtteil- und Bildungszentrum einschl. Stellplatzanlage mit Lärmschutzwand und Schiebetor, Vinklöther Mark 15
Stufe	Ausführungsplanung
Plan-bezeichnung	Schnitt5-5(SBZ)

Maßstab	1:50	Blattgröße	970 x 594
Gezeichnet	GM I SE I SH	Plandatum	08.04.2024
Geprüft	JD		
Projekt-Nr		Zeichn.-Nr.	Index
G016/5		A_5_S_105.1	