


Legende	
	Mauerwerk KS-P 20-2.0-115/240/DH
	Stahlbeton (WU-Beton)
	unbehauener Beton
	Betonfertigteile
	Trockenbauwand, Gipskarton GK
	Dämmung
	Perimeterdämmung
	Erdreich
	Sperrschicht
	neues Bauteil (im Bestand)
	vorhandenes Bauteil (im Bestand)
	Abbruch (im Bestand)
	Bauteil Brandwand (F90-A-M)
	Wand feuerbeständig
	Dach feuerbeständig (von innen)
	Wand feuerhemmend
	Dach feuerhemmend (von innen)
	T30 selbstschließend, gem. DIN 4102 T5 und DIN 18082
	T30 selbstschließend und rauchdicht, Rauchschutztür, selbstschließend, gem. DIN 18095 T1
	dichtschießende Tür
	Z Rettungswege über Fenster, mind. 0,90m x 1,20m, Brüstung max. 120cm
	SV Sichtverbindung
	Feuerlöscher
	Hausalarm
	Bedienselle Rauchabzug
	Rettungsweg
	6.695m OKRB
	5.26m OKRB
	5.82m OKRB
	5.695m OKRB
Höhenbezug: EG = +0.00 OKFB = 105.66m NHN	

e	26.09.2024	Treppeaufzüge angepasst	S. Biniek
d	26.08.2024	allgemeine Änderungen	S. Biniek
c	08.07.2024	Ergänzungen zu Index b	S. Biniek
b	02.07.2024	Änderungen und Ergänzung Sub Planung	S. Biniek
a	26.06.2024	Allgemeine Änderungen, Anpassung Sub Planung und Anschluss beider Bestandsgebäude	S. Biniek
Index	Datum	Änderung	Name

Achtung, alle Maße sind eigenverantwortlich zu prüfen, Unstimmigkeiten der Planung sind der Bauleitung bekanntzugeben.

Vor betoniern der Geschossdecken im Anschlussbereich zum Bestand sind die Bestandshöhen zu prüfen!

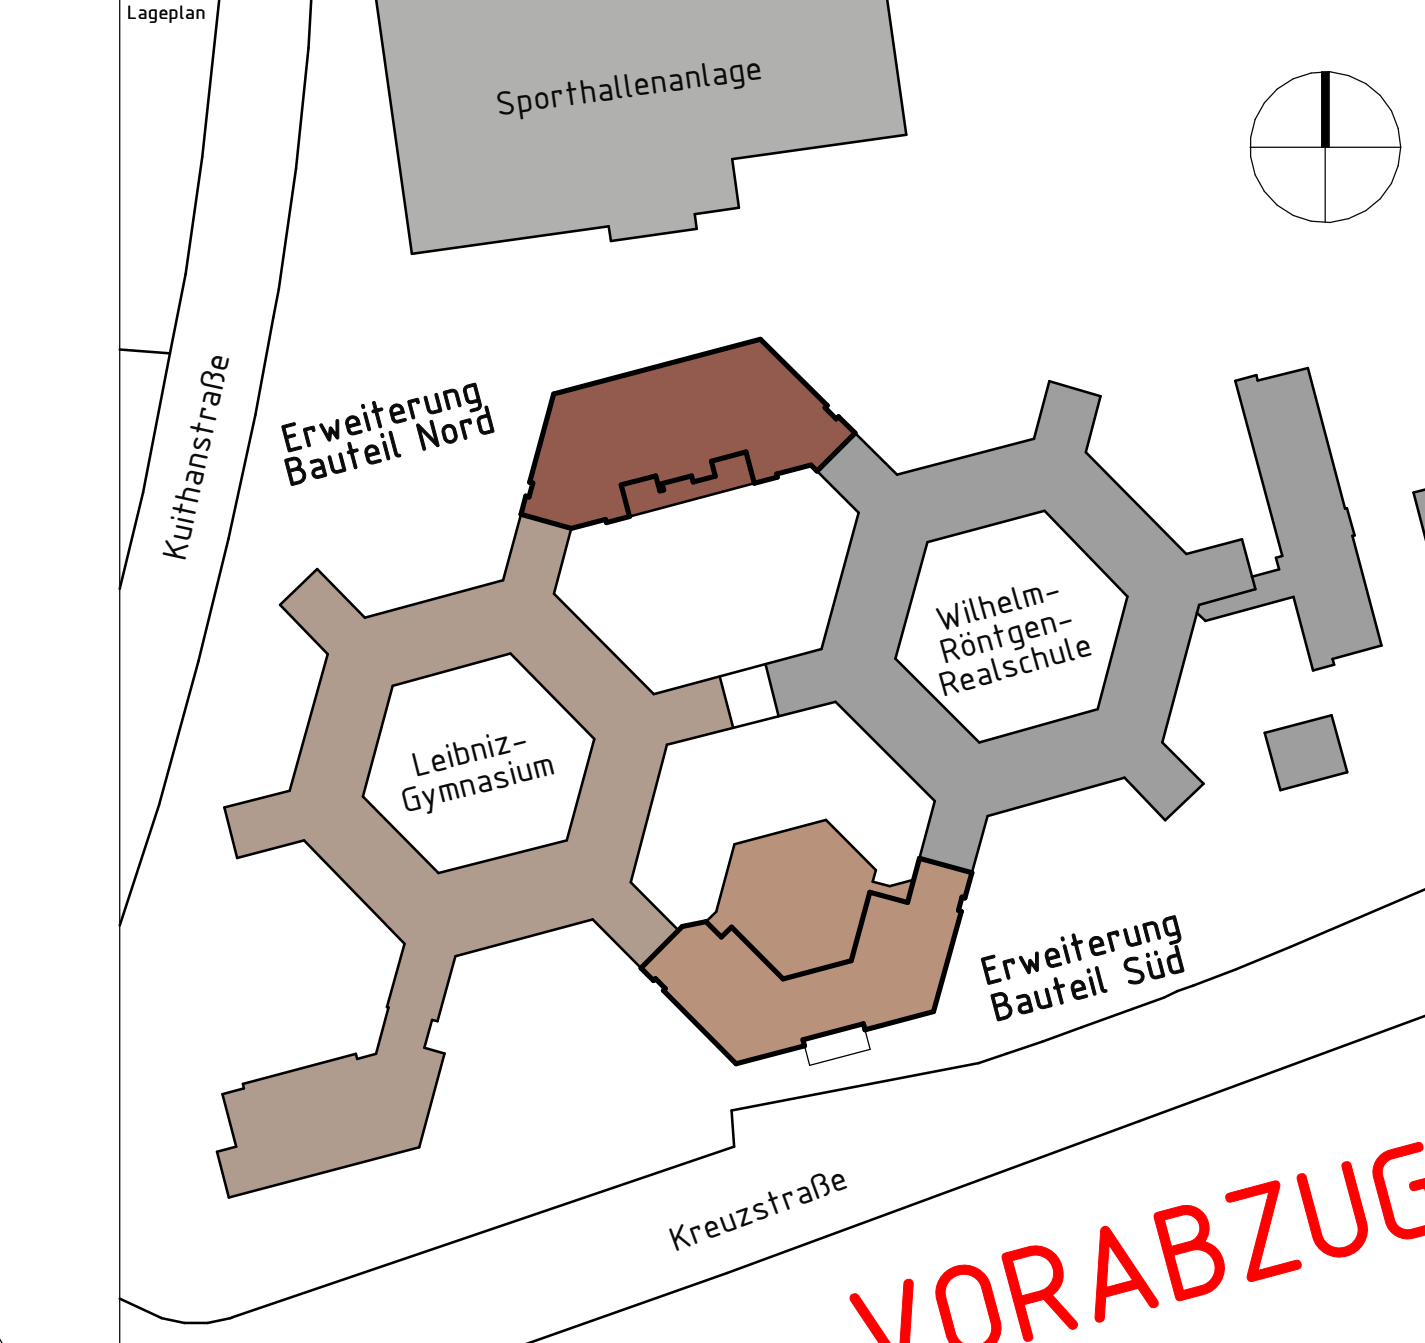

Stadt Dortmund - Städt. Immobilienwirtschaft		Stadt Dortmund - Städt. Immobilienwirtschaft	
Königswall 14 44137 Dortmund +49 (0)231 50-0 +49 (0)231 50-24838		Leibniz - Gymnasium Kreuzstr. 163 44 137 Dortmund	
Objektadresse		Leibniz - Gymnasium Kreuzstr. 163 44 137 Dortmund	
Planphase		Erweiterung	
Planphase		Grundriss 2. Kellergeschoss Nord	
Planung		M. Bors	
Abteilung		65/2-4	
Datum		22.04.2024	
Bearbeitung		S. Biniek	
Blattgröße		1570 x 710mm	
Blattzahl		150	
Kastenreiter		65 2000 2910	
Zeich.-Nr.		AR 5 GR N - 02_10	