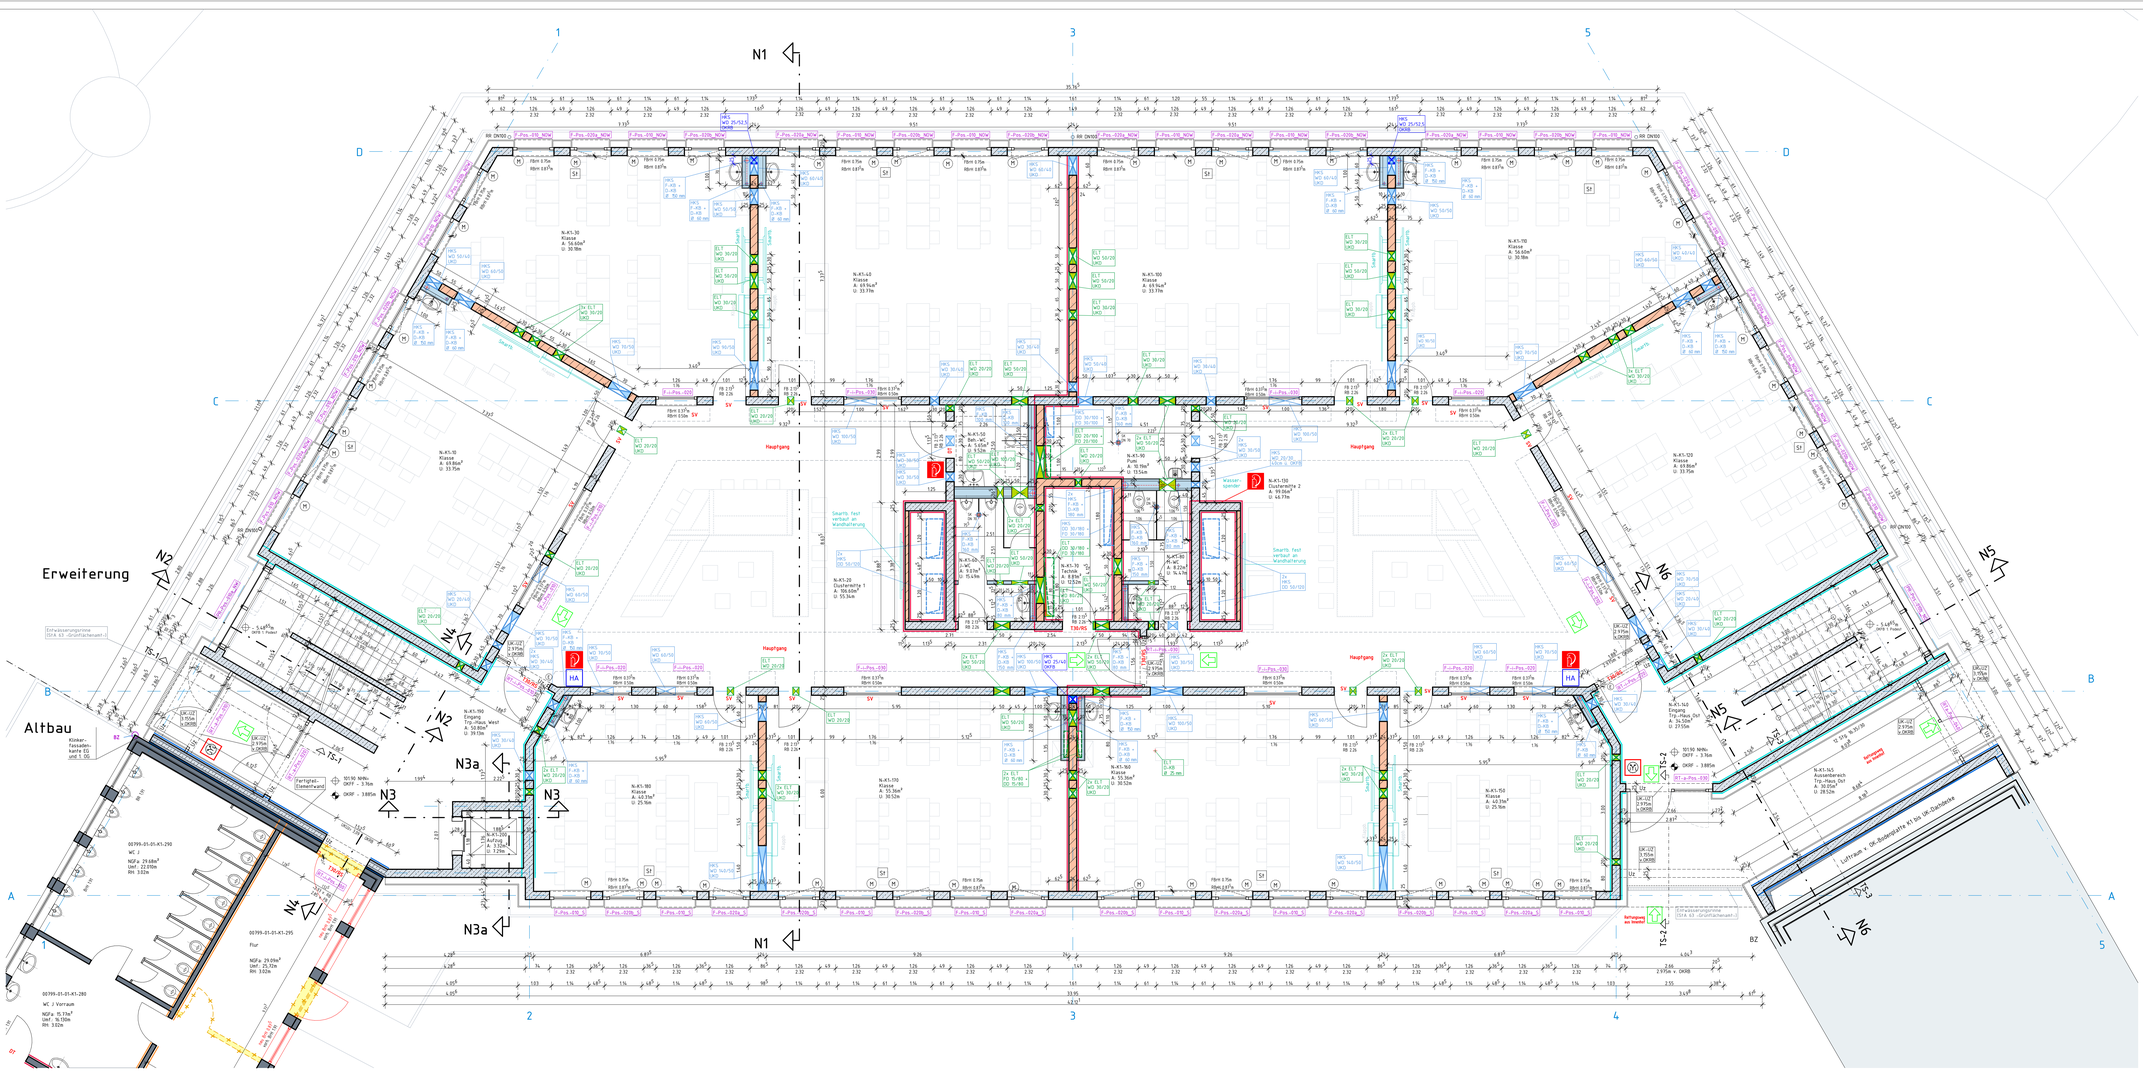
Erweiterung
Altbau
N1
N2
N3
N3a
N4
N5
N6
TS-1
TS-2
HA
Haupteingang
Haupttreppe
Haupttreppe 2
Aufzug
Fahrstuhl
Fertigfuß-Estrichwand
Klinker-Fassaden-karte EG und 1. OG
Entwässerungsrinne DN 15 - Grünflächenanl.
Entwässerungsrinne DN 15 - Grünflächenanl.
Rettungsweg zum Hausflur
Rettungsweg zum Hausflur
Rettungsweg zum Hausflur