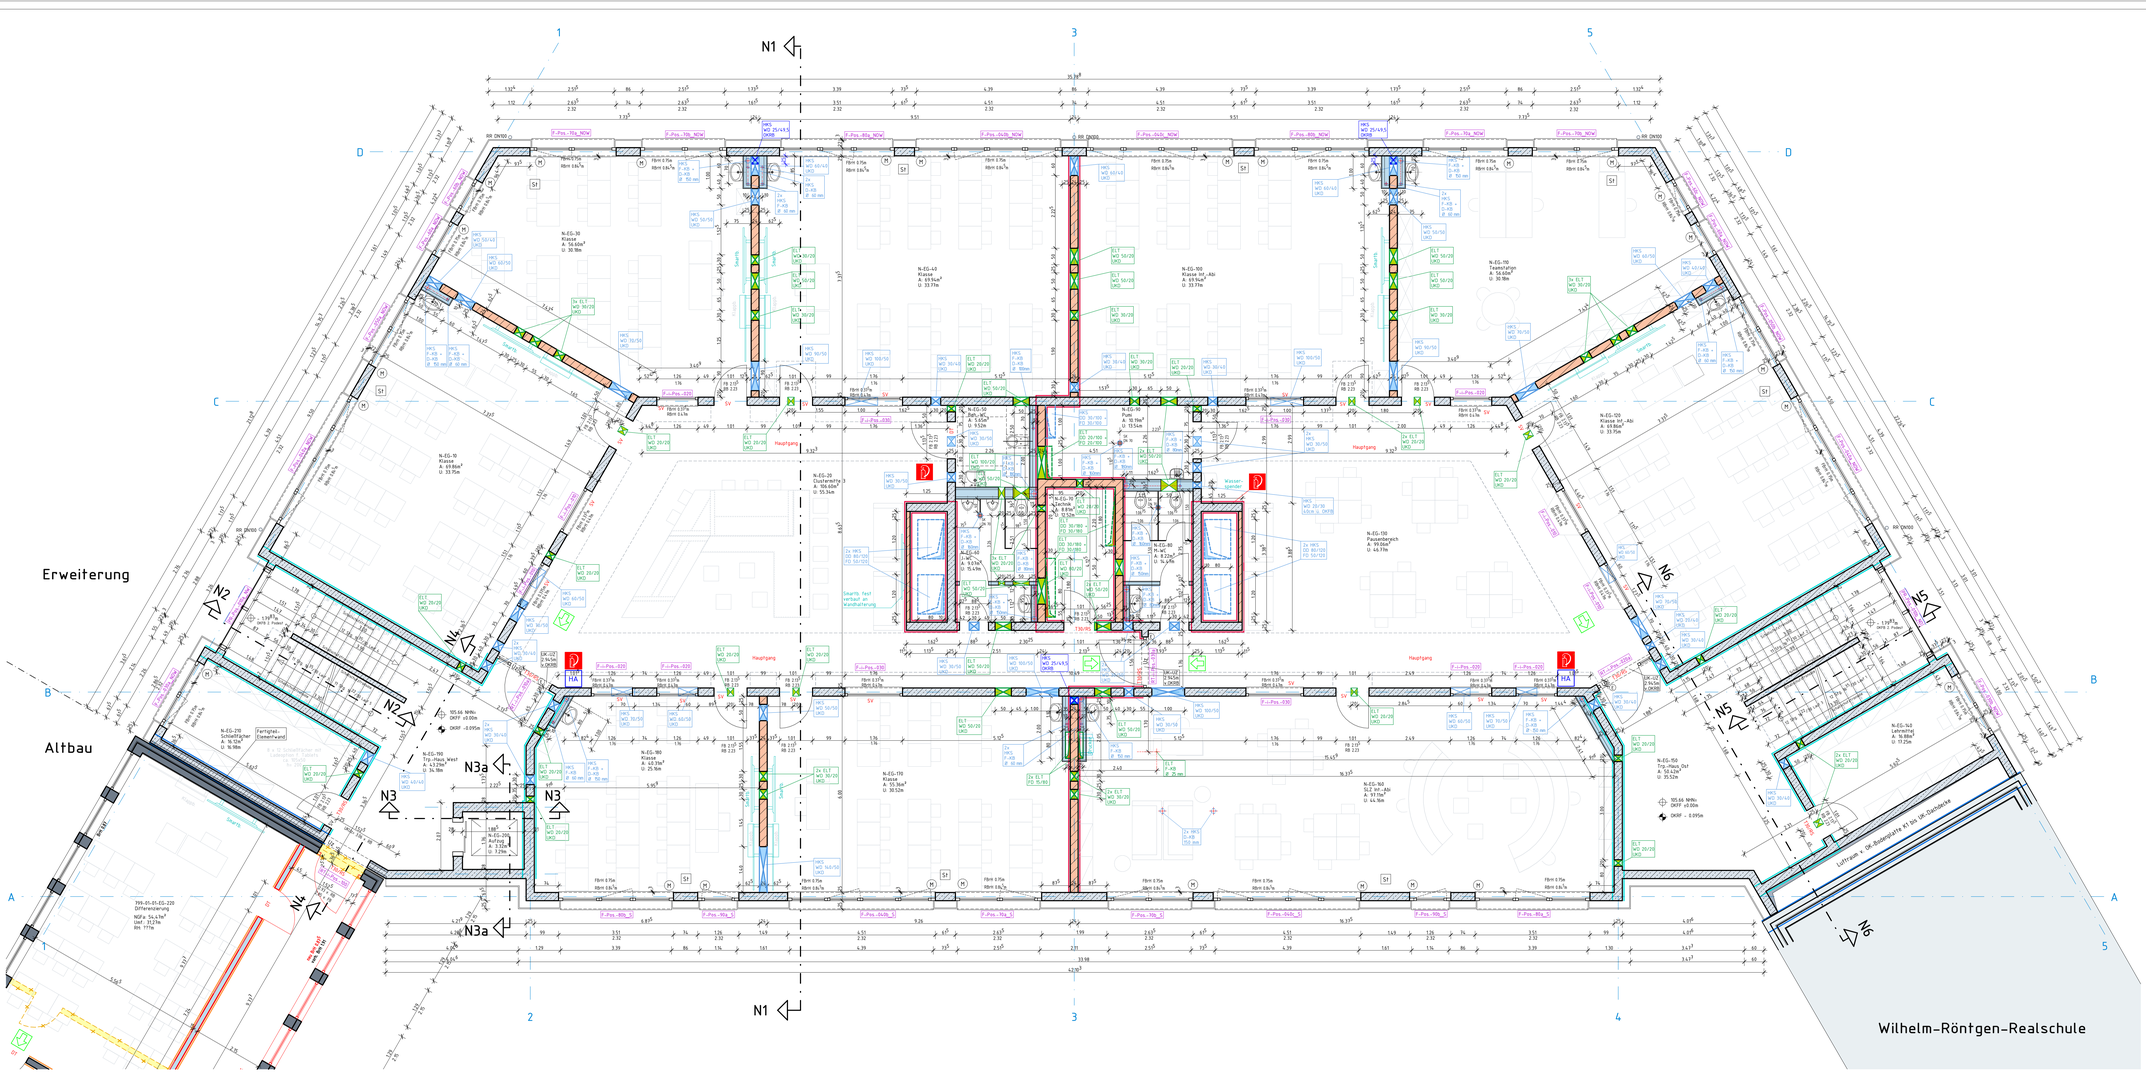

Legende

Mauerwerk KS-P 20-2,0-(115/240)/DM	UKRD	Oberkante Fertigkonstruktion	
Stahlbeton	OKR	Oberkante Rohkonstruktion	
Stahlbeton (WU-Beton)	OKRD	Oberkante Rohdecke	
unbewehrter Beton	UKD	Unterkante Rohdecke	
Betonfertigteil	FBÖFF	Tür- / Fensterhöhen	
Trockenbauwand, Gipskarton GK	FB	Fertigfußboden	
Dämmung	RB	Rohfußboden	
Perimeterdämmung	UK	Unterkante	
Erdreich	OK	Oberkante	
Sperrschicht	OKR	Oberkante Roh	
neues Bauteil (im Bestand)	UZ	Unterzug	
vorhandenes Bauteil (im Bestand)	D	Decke	
Abbruch (im Bestand)	FBHH	Brüstungshöhe von OKFB	
Bauart Brandwand	RBHH	Brüstungshöhe von OKRB	
Bauart Brandwand (F90-A+M)	FD	Fußbodendurchbruch	
Wand feuerbeständig	DD	Deckendurchbruch	
Dach feuerbeständig (von innen)	WD	Wanddurchbruch	
Wand feuerhemmend	F-KB	Kernbohrung im Fußboden	
Dach feuerhemmend (von innen)	D-KB	Kernbohrung in der Decke	
T30 T30 selbstschließend, gem. DIN 4102 T5 und DIN 18082	W-KB	Kernbohrung in der Wand	
	SK	Sinkkasten	
T30/RS T30 selbstschließend und rauchdicht RS Rauchschutztür, selbstschließend, gem. DIN 18095 T1	ELT	Elektro	
	HKS	Heizung, Klima, Sanitär	
	RR	Regenrohr	
DS dichtschließende Tür	D	Elektro-Anschluss	
NA 2. Rettungsweg über Fenster, mind. 0,90m x 1,20m, Brüstung max. 1,20m	M	Motor (Fenster)	
	ST	Steuerung (Fenster)	
SV Sichtverbindung			
Feuerlöscher		Bodenaufbau siehe Blatt-Nr. 410	
Hausalarm			
Bedienstelle Rauchabzug			
Rettungsweg			

Höhenbezug: EG = ±0.00 OKFB = 105.66m NHN

Index	Datum	Änderung	Name
e	20.09.2024	Treppenläufe angepasst	S. Biniek
d	29.07.2024	Pos.-Nummern Plattenbau ergänzt	S. Biniek
c	08.07.2024	Ergänzungen zu Index b	S. Biniek
b	02.07.2024	Allgemeine Änderungen, Anpassung SuD Planung und Anschluss Seiler Bestandsgebäude	S. Biniek
a	16.04.2024	Änderung SuD Planung	M. Bors

Achtung, alle Maße sind eigenverantwortlich zu prüfen, Unstimmigkeiten der Planung sind der Bauleitung bekanntzugeben.
Vor betonieren der Geschossdecken in Anschlussbereich zum Bestand sind die Bestandshöhen zu prüfen!

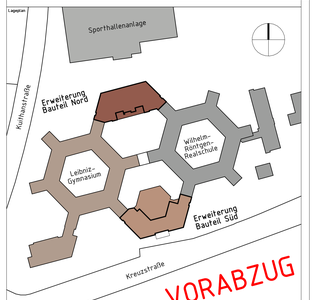

VORABZUG

Leistungsphase 5: **Ausführungsplanung**

Stadt Dortmund - Städt. Immobilienwirtschaft
Königswall 14
44137 Dortmund
+49 (0)231 50-0
+49 (0)231 50-24838
flehmann@stadtdo.de

Stadt Dortmund
Städtische Immobilienwirtschaft

Objektadresse:
Leibniz - Gymnasium
Kreuzstr. 163 44 137 Dortmund

Maßnahme:
Erweiterung

Planinhalt:
Grundriss Erdgeschoss Nord

Planung	M. Bors	Bearbeitung	S. Biniek
Abteilung	65/2-4	Blattgröße	1570 x 710mm
Kostenträger	65 2000 2910		
Datum	22.04.2024	Maßstab	1:50
Zeich.-Nr.	AR_5_GR_N_00_30_e		