


Legende	
	Mauerwerk KS-P 20-2.0-(115/240)/DM
	Stahlbeton (WU-Beton)
	unbewehrter Beton
	Betonfertigteil
	Trockenbauwand, Gipskarton GK
	Dämmung
	Perimeterdämmung
	Erdreich
	Sperrschicht
	neues Bauteil (im Bestand)
	vorhandenes Bauteil (im Bestand)
	Abbruch (im Bestand)
	Bauart Brandwand (F90-A-M)
	Wand feuerbeständig
	Dach feuerbeständig (von innen)
	Wand feuerbeständig (von außen)
	Dach feuerbeständig (von außen)
	T30 selbstschließend, gem. DIN 4102 T5 und DIN 18082
	T30 selbstschließend und rauchdicht
	Rauchschutzzür, selbstschließend, gem. DIN 18095 T1
	dichtschießende Tür
	2 Rettungsweg über Fenster, mind. 0,90m x 1,20m, Brüstung max. 1,20m
	Sichtverbindung
	Feuerlöscher
	Hausalarm
	Bedienstelle Rauchabzug
	Rettungsweg
	Oberkante Fertigkonstruktion
	Oberkante Rohkonstruktion
	Deckenstärke
	Differenzhöhe
	Tur-/Fensterhöhen
	Rohfußboden
	Fertigfußboden
	Unterkannte
	Oberkannte
	Oberkannte Roh
	Unterzug
	Decke
	Brüstungshöhe von OKFB
	Brüstungshöhe von OKRB
	Fußbodendurchbruch
	Wanddurchbruch
	Kernbohrung im Fußboden
	Kernbohrung in der Decke
	Sinkkasten
	Elektro
	Heizung, Klima, Sanitär
	Elektro-Anschluss
	Motor (Fenster)
	S-Balken
	M-Balken
	Name

Höhenbezug: EG = ±0.00 OKFB = 105.66m NHN

f	29.09.2024	Treppe/Flur angepasst	S. Binek
e	27.08.2024	Dachterasse ergänzt	J. Vornum
d	29.07.2024	Pos.-Nummern Metallbau ergänzt	S. Binek
c	08.07.2024	Ergänzungen zu Index D	S. Binek
b	02.07.2024	Allgemeine Änderungen, Anpassung SüD Planung und Anschluss beider Bestandsgebäude	S. Binek
a	16.04.2024	Änderung SüD Planung	M. Bors
Index	Datum	Änderung	Name

Achtung: alle Maße sind eigenverantwortlich zu prüfen, Unstimmigkeiten der Planung sind der Bauleitung bekanntzugeben.
Vor betonen der Geschosdecken im Anschlussbereich zum Bestand sind die Bestandshöhen zu prüfen!

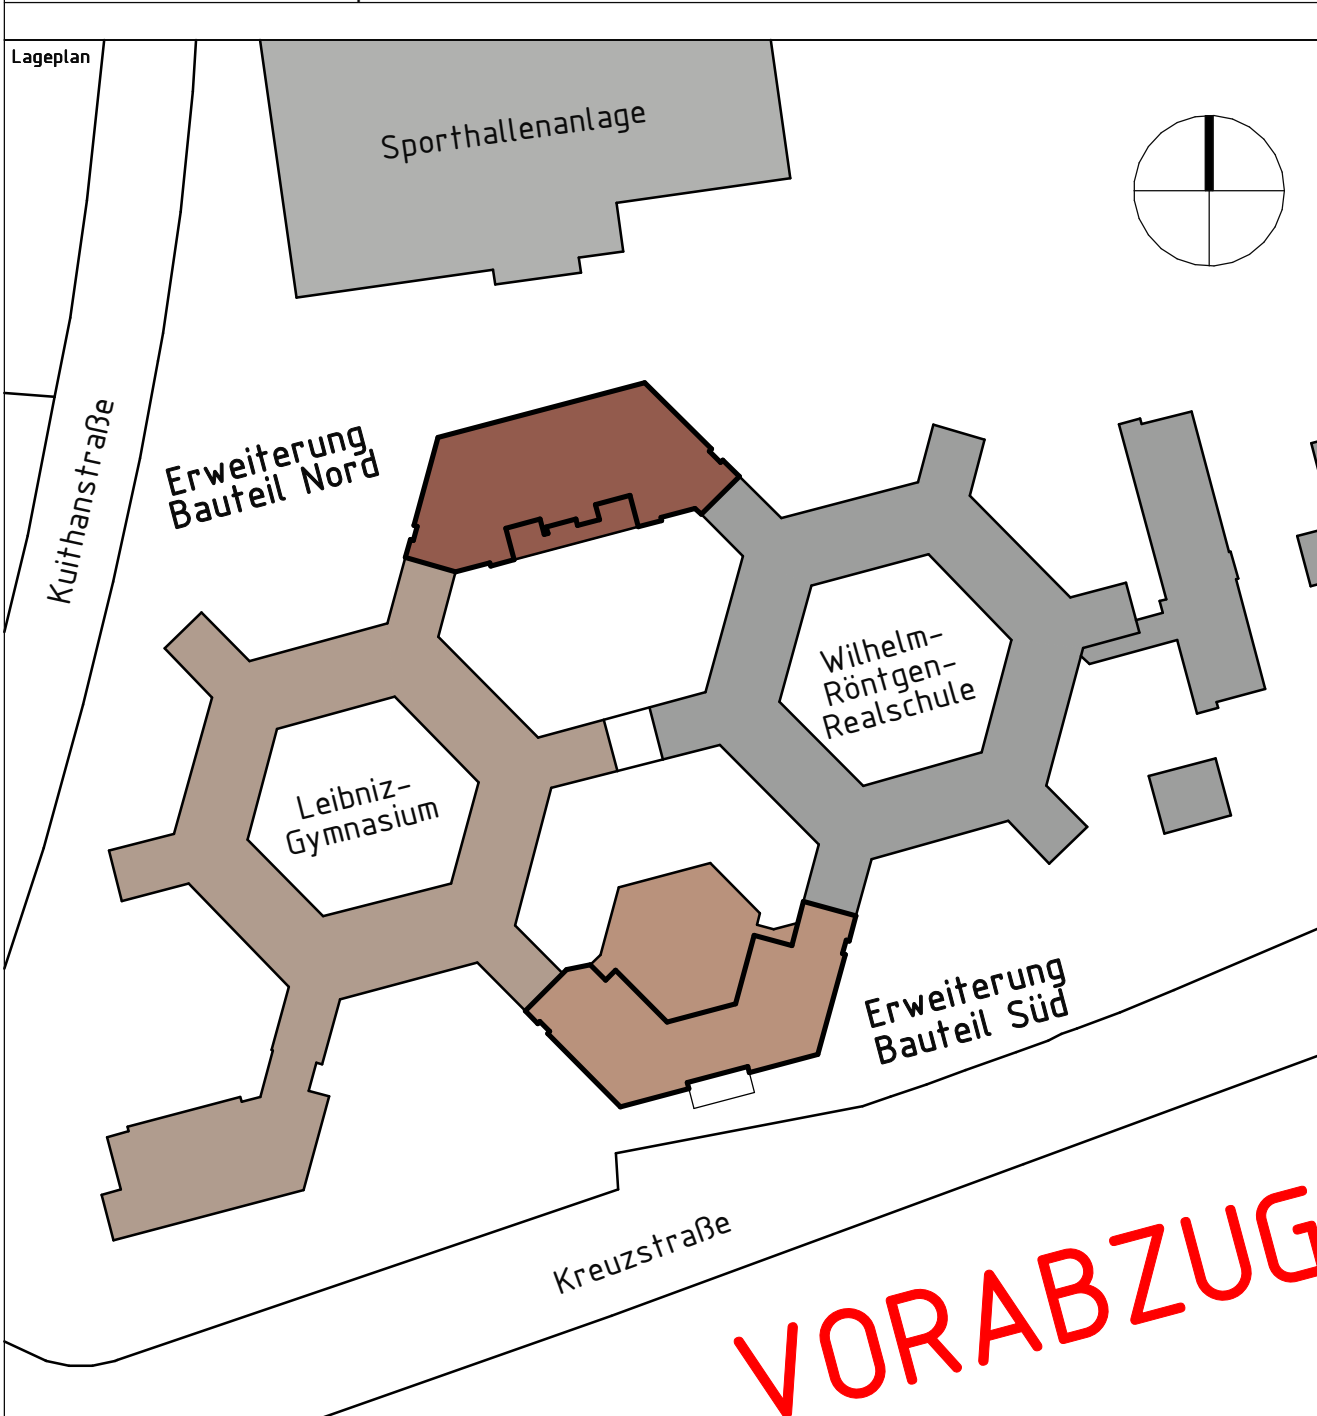

Ausführungsplanung	
Stadt Dortmund - Stadt-Immobilienwirtschaft Königsplatz 14 44137 Dortmund +49 (0)231 50-0 +49 (0)231 50-24838 flehmann@stadtdo.de	Stadt Dortmund Städtische Immobilienwirtschaft
Dipl.-Architekt Leibniz - Gymnasium Kreuzstr. 163 44 137 Dortmund	Erweiterung
Planung M. Bors	Beauftragung S. Binek
Abfertigung 65/2-4	Blattgröße 1570 x 710mm
Datum 22.04.2024	Multifab 1:50
	Kostenträger 65 2000 2910
	Zeich.-Nr. AR_5_GR_N_01_40_f