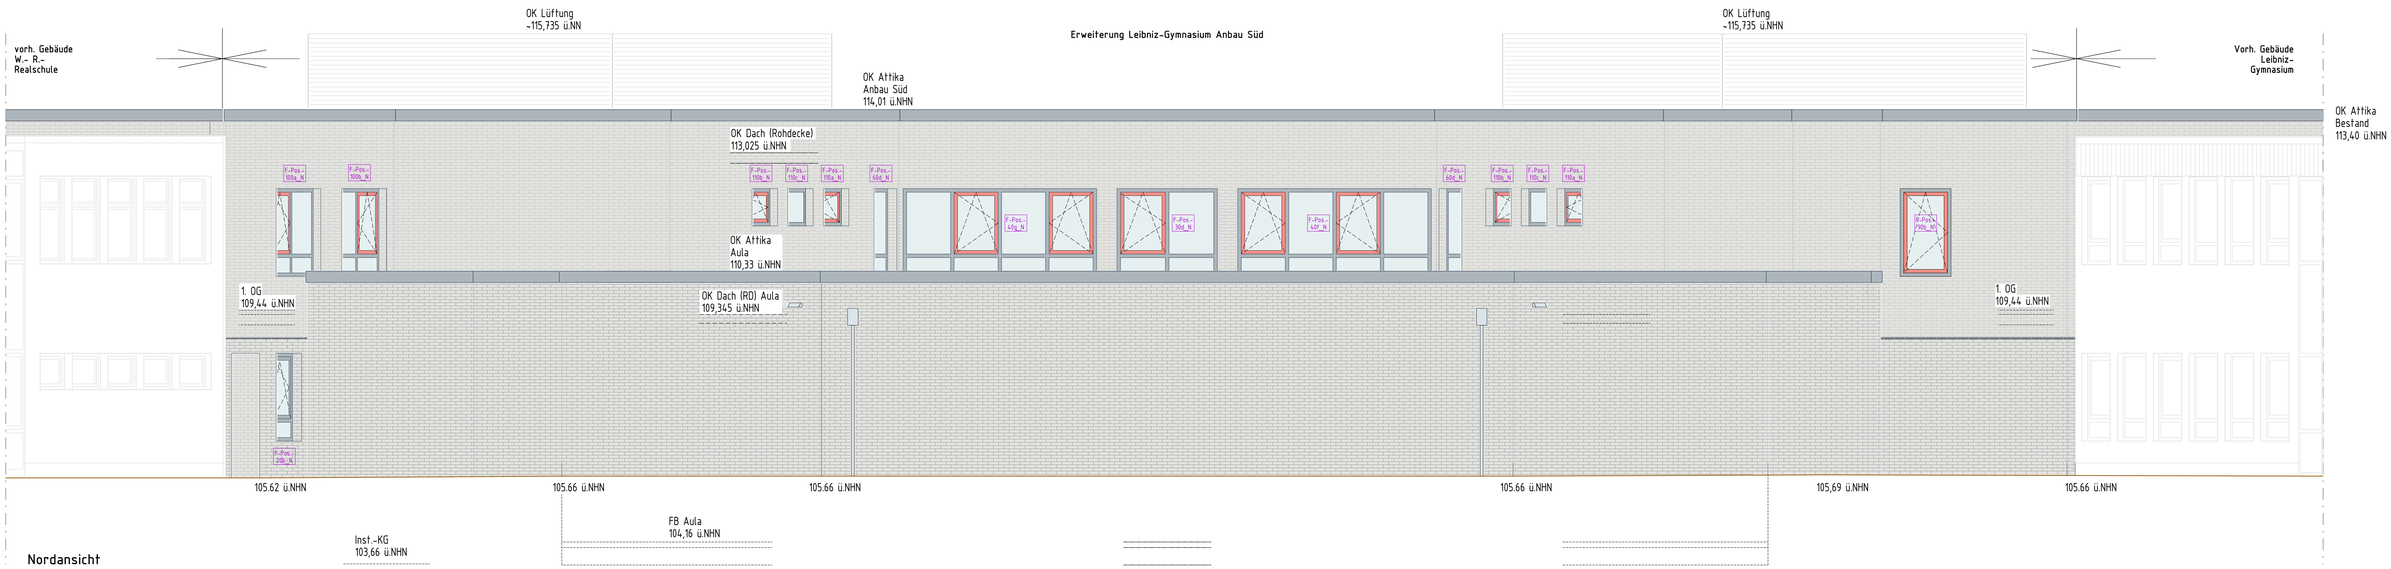

Nordansicht

Ostansicht

0 1 2 3 4 5m

Index	Datum	Änderung	Name

Achtung, alle Maße sind eigenverantwortlich zu prüfen, Unstimmigkeiten der Planung sind der Bauleitung bekanntzugeben.
Vor betonieren der Geschossdecken im Anschlussbereich zum Bestand sind die Bestandshöhen zu prüfen!

Lageplan

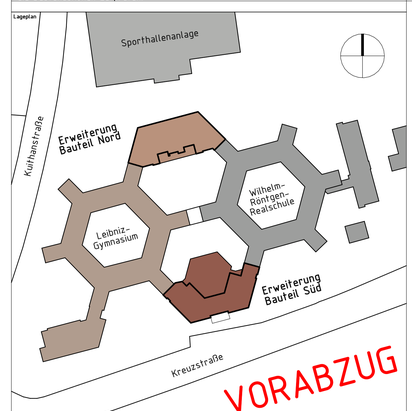

VORABZUG

Leistungsphase 5

Ausführungsplanung

Stadt Dortmund - Städt. Immobilienwirtschaft
Königswall 14
44137 Dortmund
+49 (0)231 50-0
+49 (0)231 50-24838
flehmann@stadtdo.de

Stadt Dortmund
Städtische
Immobilienwirtschaft

Objektadresse

Leibniz - Gymnasium

Kreuzstr. 163 44 137 Dortmund

Maßnahme

Erweiterung

Planinhalt

Ansichten Nord und Ost Bauteil Süd

Planung	M. Bors	Bearbeitung	S. Biniek
Abteilung	65/2-4	Blattgröße	1170 x 760mm
Datum	10.07.2024	Maßstab	1:50
Kostenträger	65 2000 2910	Zeich.-Nr.	AR_5_AN_S_220_0