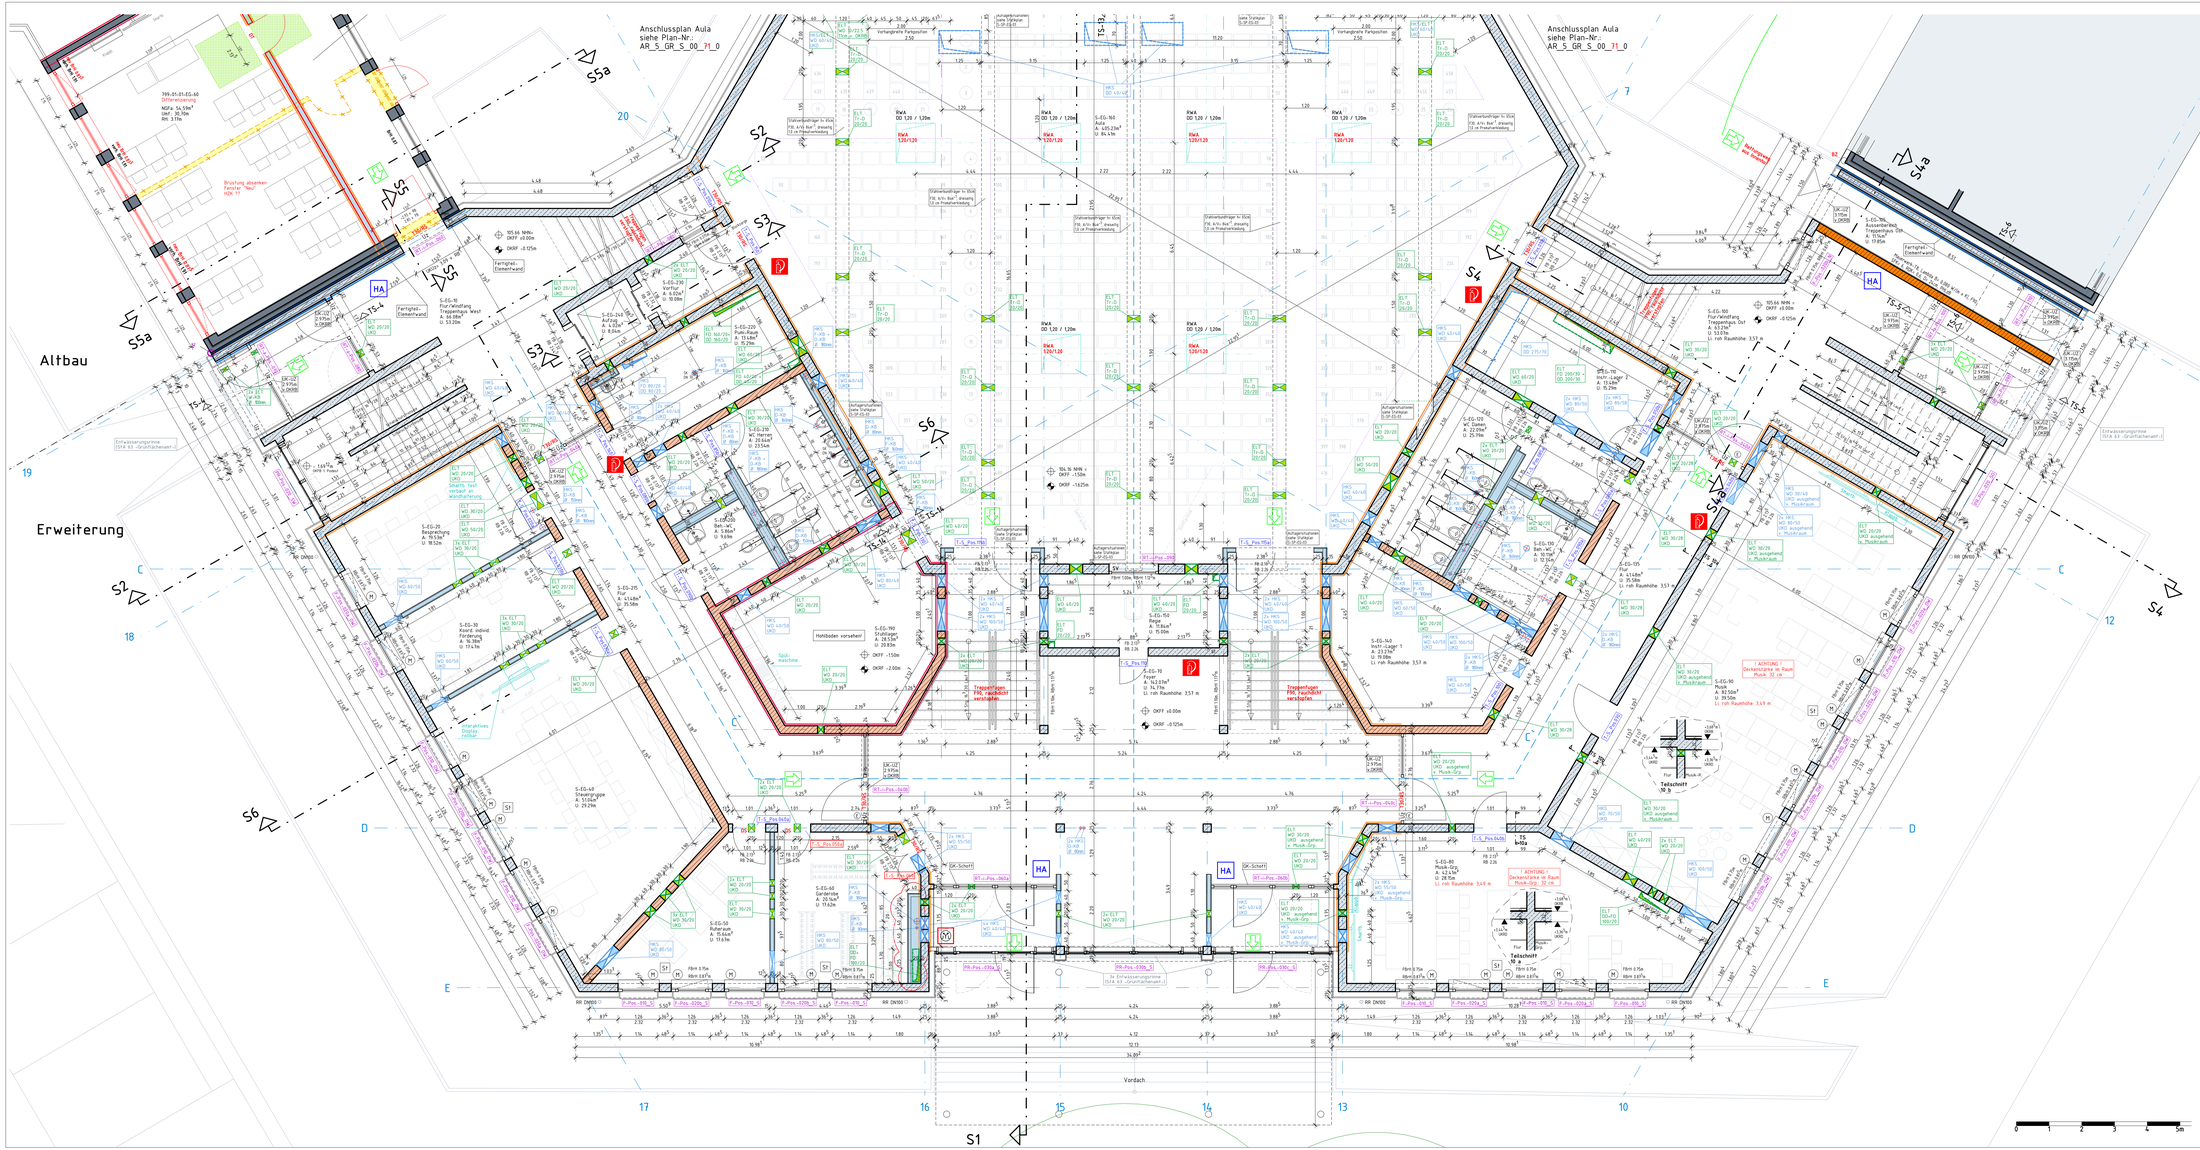

Legende

Mauerwerk KS-P 20-2,0-(115/240)/DM	UKF	Oberkante Fertigkonstruktion	
Stahlbeton	OKRK	Oberkante Rohdecke	
Stahlbeton (WU-Beton)	OKRD	Oberkante Rohdecke Dekenstärke	
unbewehrter Beton	UKRD	Unterkante Rohdecke	
Betonfertigteil	FB/TÖ	Tür- / Fensterhöhen	
Trockenbauwand, Gipskarton GK	FB	Fertigfußboden	
Dämmung	RB	Rohfußboden	
Perimeterdämmung	UK	Unterkante	
Erdreich	OK	Oberkante	
Sperrschicht	OKR	Oberkante Roh	
neues Bauteil (im Bestand)	UZ	Unterzug	
vorhandenes Bauteil (im Bestand)	D	Decke	
Abbruch (im Bestand)	FBHR	Brüstungshöhe von OKFB	
Bauart Brandwand	RBHR	Brüstungshöhe von OKRB	
Bauart Brandwand (F90-A+M)	FD	Fußbodendurchbruch	
Wand feuerbeständig	DD	Deckendurchbruch	
Dach feuerbeständig (von innen)	WD	Wanddurchbruch	
Dach feuerhemmend	F-KB	Kernbohrung im Fußboden	
Dach feuerhemmend (von innen)	D-KB	Kernbohrung in der Decke	
T30 T30 selbstschließend, gem. DIN 4102 T5 und DIN 18082	W-KB	Kernbohrung in der Wand	
	SK	Sinkkasten	
T30/RS T30 selbstschließend und rauchdicht	ELT	Elektro	
RS Rauchschutztür, selbstschließend, gem. DIN 18095 T1	HKS	Heizung, Klima, Sanitär	
	RR	Regenrohr	
DS dichtschließende Tür	E	Elektro-Anschluss	
NA 2. Rettungsweg über Fenster, mind. 0,90m x 1,20m, Brüstung max. 1,20m	M	Motor (Fenster)	
	St	Steuerung (Fenster)	
SV Sichtverbindung			
Feuerlöscher		Bodenaufbau siehe Blatt-Nr. 410	
HA Hausalarm			
Bedienstelle Rauchabzug			
Rettungsweg			

Höhenbezug: EG = ±0.00 OKFB = 105.66m NHN

Index	Datum	Änderung	Name
g	07.11.2024	Teilschnitte 10a und 10b in Muskraum ergänzt	S. Biniek
f	22.10.2024	Treppenstufe zur Aula angepasst	S. Biniek
e	20.09.2024	Treppenstufe angepasst	S. Biniek
d	29.07.2024	Pos.-Nummern Mehrfachbau ergänzt	S. Biniek
c	09.07.2024	Änderungen und Ergänzungen SuD Planung	S. Biniek
b	25.06.2024	Allgemeine Änderungen, Anpassung SuD Planung und Anschluss beider Bestandsgebäude	S. Biniek
a	18.04.2024	Änderung SuD Planung	M. Bors

Achtung, alle Maße sind eigenverantwortlich zu prüfen, Unstimmigkeiten der Planung sind der Bauleitung bekanntzugeben.
Vor betonieren der Geschossdecken in Anschlussbereich zum Bestand sind die Bestandshöhen zu prüfen!

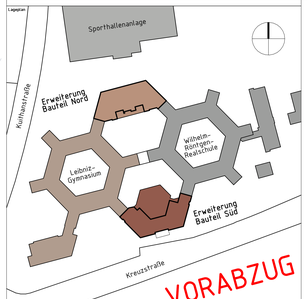

Leistungsphase 5

Ausführungsplanung

Stadt Dortmund - Städt. Immobilienwirtschaft
Königswall 14
44137 Dortmund
+49 (0)231 50-0
+49 (0)231 50-24838
flehmann@stadtdo.de

Stadt Dortmund
Städtische Immobilienwirtschaft

Objektadresse

Leibniz - Gymnasium
Kreuzstr. 163 44 137 Dortmund

Maßnahme

Erweiterung

Planinhalt

Teilgrundriss Erdgeschoss Süd

Planung	M. Bors	Bearbeitung	S. Biniek
Abteilung	65/2-4	Blattgröße	1570 x 710mm
Datum	22.04.2024	Maßstab	1:50
Kostenträger	65 2000 2910	Zeich.-Nr.	AR_S_GR_S_00_70_g

0 1 2 3 4 5m