


Legende	
Mauerwerk KS-P 20-2-0-115/240/DM	Oberrande Fertigkonstruktion
Stahlbeton	Oberrande Rohkonstruktion
Stahlbeton (WU-Beton)	Deckenlängs
unbewehrter Beton	Unterlängs
Betonfertigteile	Tür-/ Fensterhöhen
Trockenbauwand, Gipskarton GK	FB Fertigfußboden
Dämmung	RB Rohfußboden
Perimeterdämmung	UK Unterkante
Erdrich	OK Oberkante
Sperrschicht	OKR Oberkante Roh
neues Bauteil (im Bestand)	UZ Unterzug
vorhandenes Bauteil (im Bestand)	D Decke
Abbruch (im Bestand)	FBH Brüstungshöhe von OKFB
Bauart Brandwand	BRH Brüstungshöhe von OKRB
Bauart Brandwand (F90-A+M)	FD Fußbodendurchbruch
Wand feuerbeständig	DD Deckendurchbruch
Dach feuerbeständig (von innen)	WD Wanddurchbruch
Wand feuerhemmend	F-KB Kernbohrung im Fußboden
Dach feuerhemmend (von innen)	D-KB Kernbohrung in der Decke
T30 selbstschließend, gem. DIN 4102 T5 und DIN 18092	W-KB Kernbohrung in der Wand
T30/RS 150 selbstschließend und rauchdicht	SK Sinkkasten
RS Rauchschutzröhre, selbstschließend, gem. DIN 18095 T1	ELT Elektro
NS dichtschließende Tür	HKS Heizung, Klima, Sanitär
2. Rettungsweg über Fenster, mind. 0,90m x 1,20m, Brüstung max. 120m	RR Regenrohr
SV Sichtverbindung	E Elektro-Anschluss
Feuerlöscher	M Motor (Fenster)
	St Steuerung (Fenster)
	Bodenaufbau siehe Blatt-Nr. 410

Höhenbezug: EG = ±0.00 OKFB = 105.66m NNH

e 01.11.2024	Teilschnitt 10a und 10b im Musikraum ergänzt	S. Binek
d 22.10.2024	Treppenaufzüge zur Aula angepasst	S. Binek
c 20.09.2024	Treppenaufzüge angepasst	S. Binek
b 20.07.2024	Pos. Nummer Metallbau ergänzt	S. Binek
a 01.07.2024	Änderungen und Ergänzungen SÜD Planung	S. Binek
Index	Datum	Änderung

Achtung, alle Maße sind eigenverantwortlich zu prüfen, Unstimmigkeiten der Planung sind der Bauleitung bekanntzugeben.
Vor betonierte der Geschosdecken im Anschlussbereich zum Bestand sind die Bestandshöhen zu prüfen!

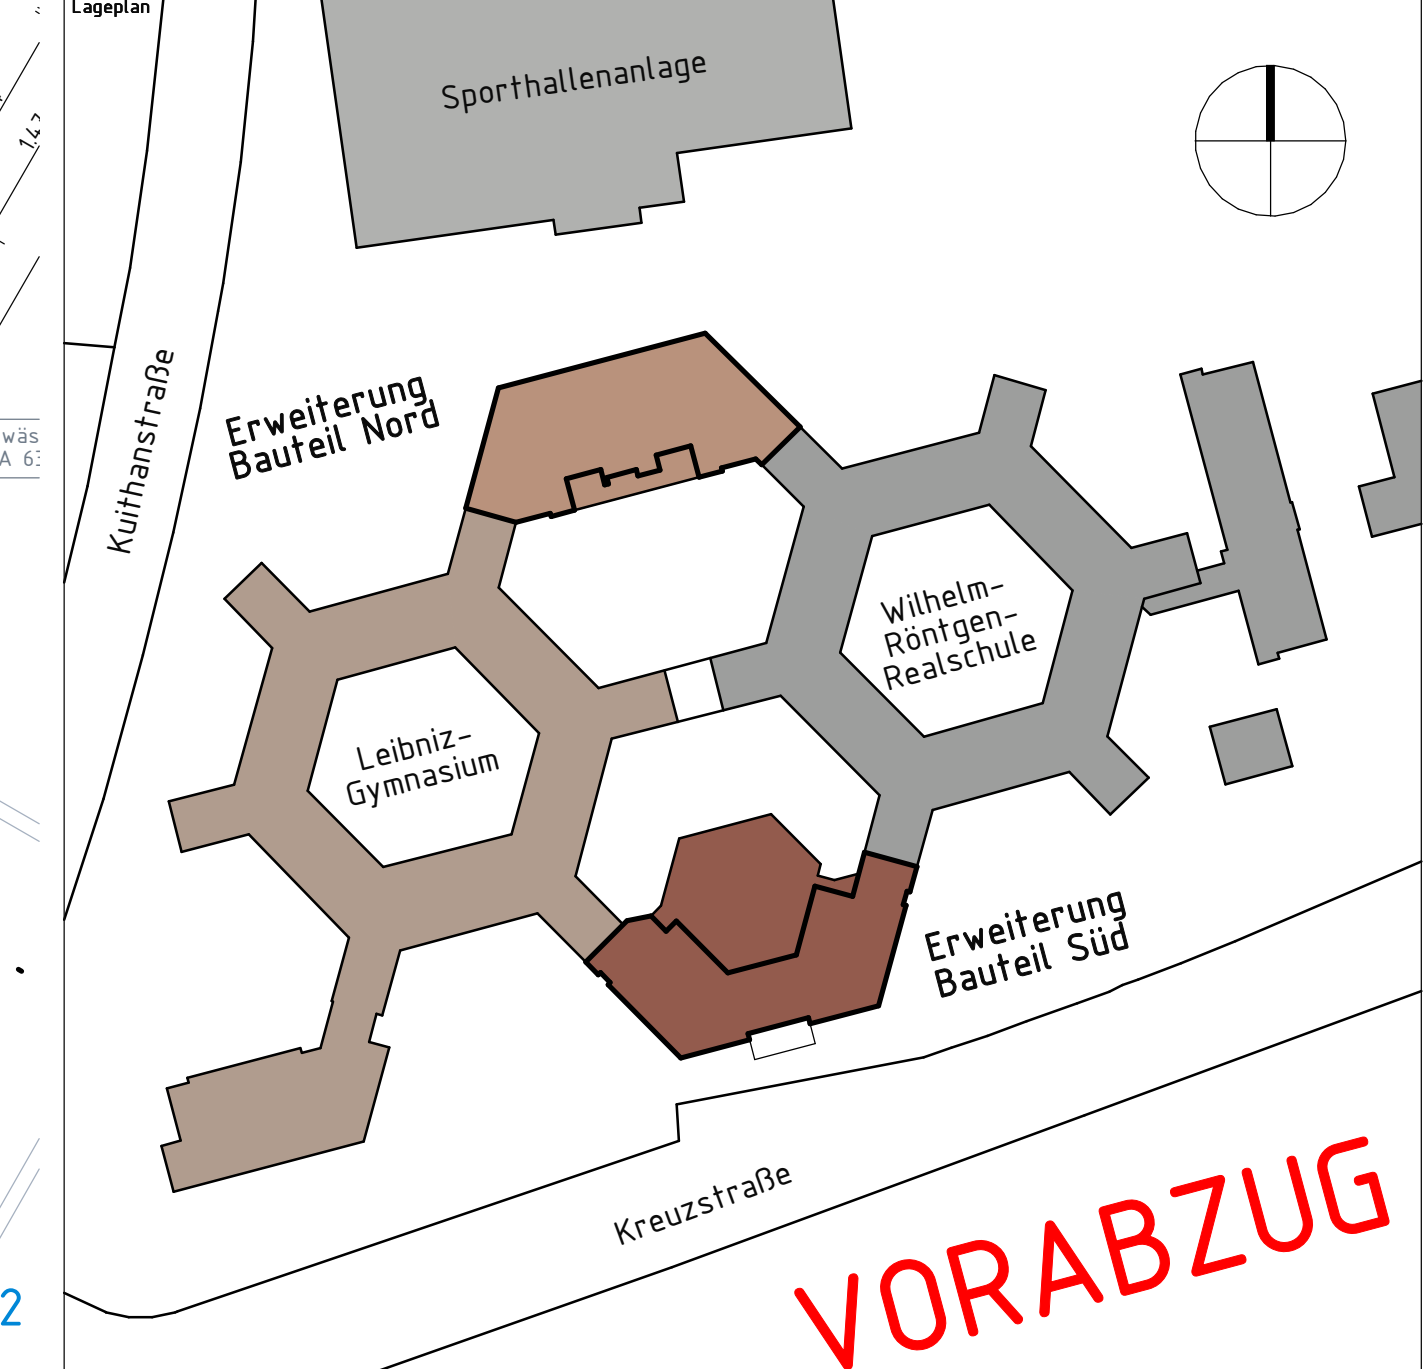

Ausführungsplanung	
Stadt Dortmund - Städt. Immobilienwirtschaft	Stadt Dortmund Städtische Immobilienwirtschaft
Königswall 14 44137 Dortmund +49 (0)231 50-0 +49 (0)231 50-24838	flehmah@stadtdo.de
Dipl.-Adresse	Leibniz - Gymnasium Kreuzstr. 163 44 137 Dortmund
Halladresse	Erweiterung
Planblatt	Teilgrundriss Aula Erdgeschoss Süd
Planung	M. Bors
Abfertigung	65/2-4
Datum	22.04.2024
Baugröße	1570 x 710mm
Hallgröße	1:50
Kostenführer	S. Binek
Kostenführer	65 2000 2910
Zech-Nr.	AR_5_GR_50_01_e