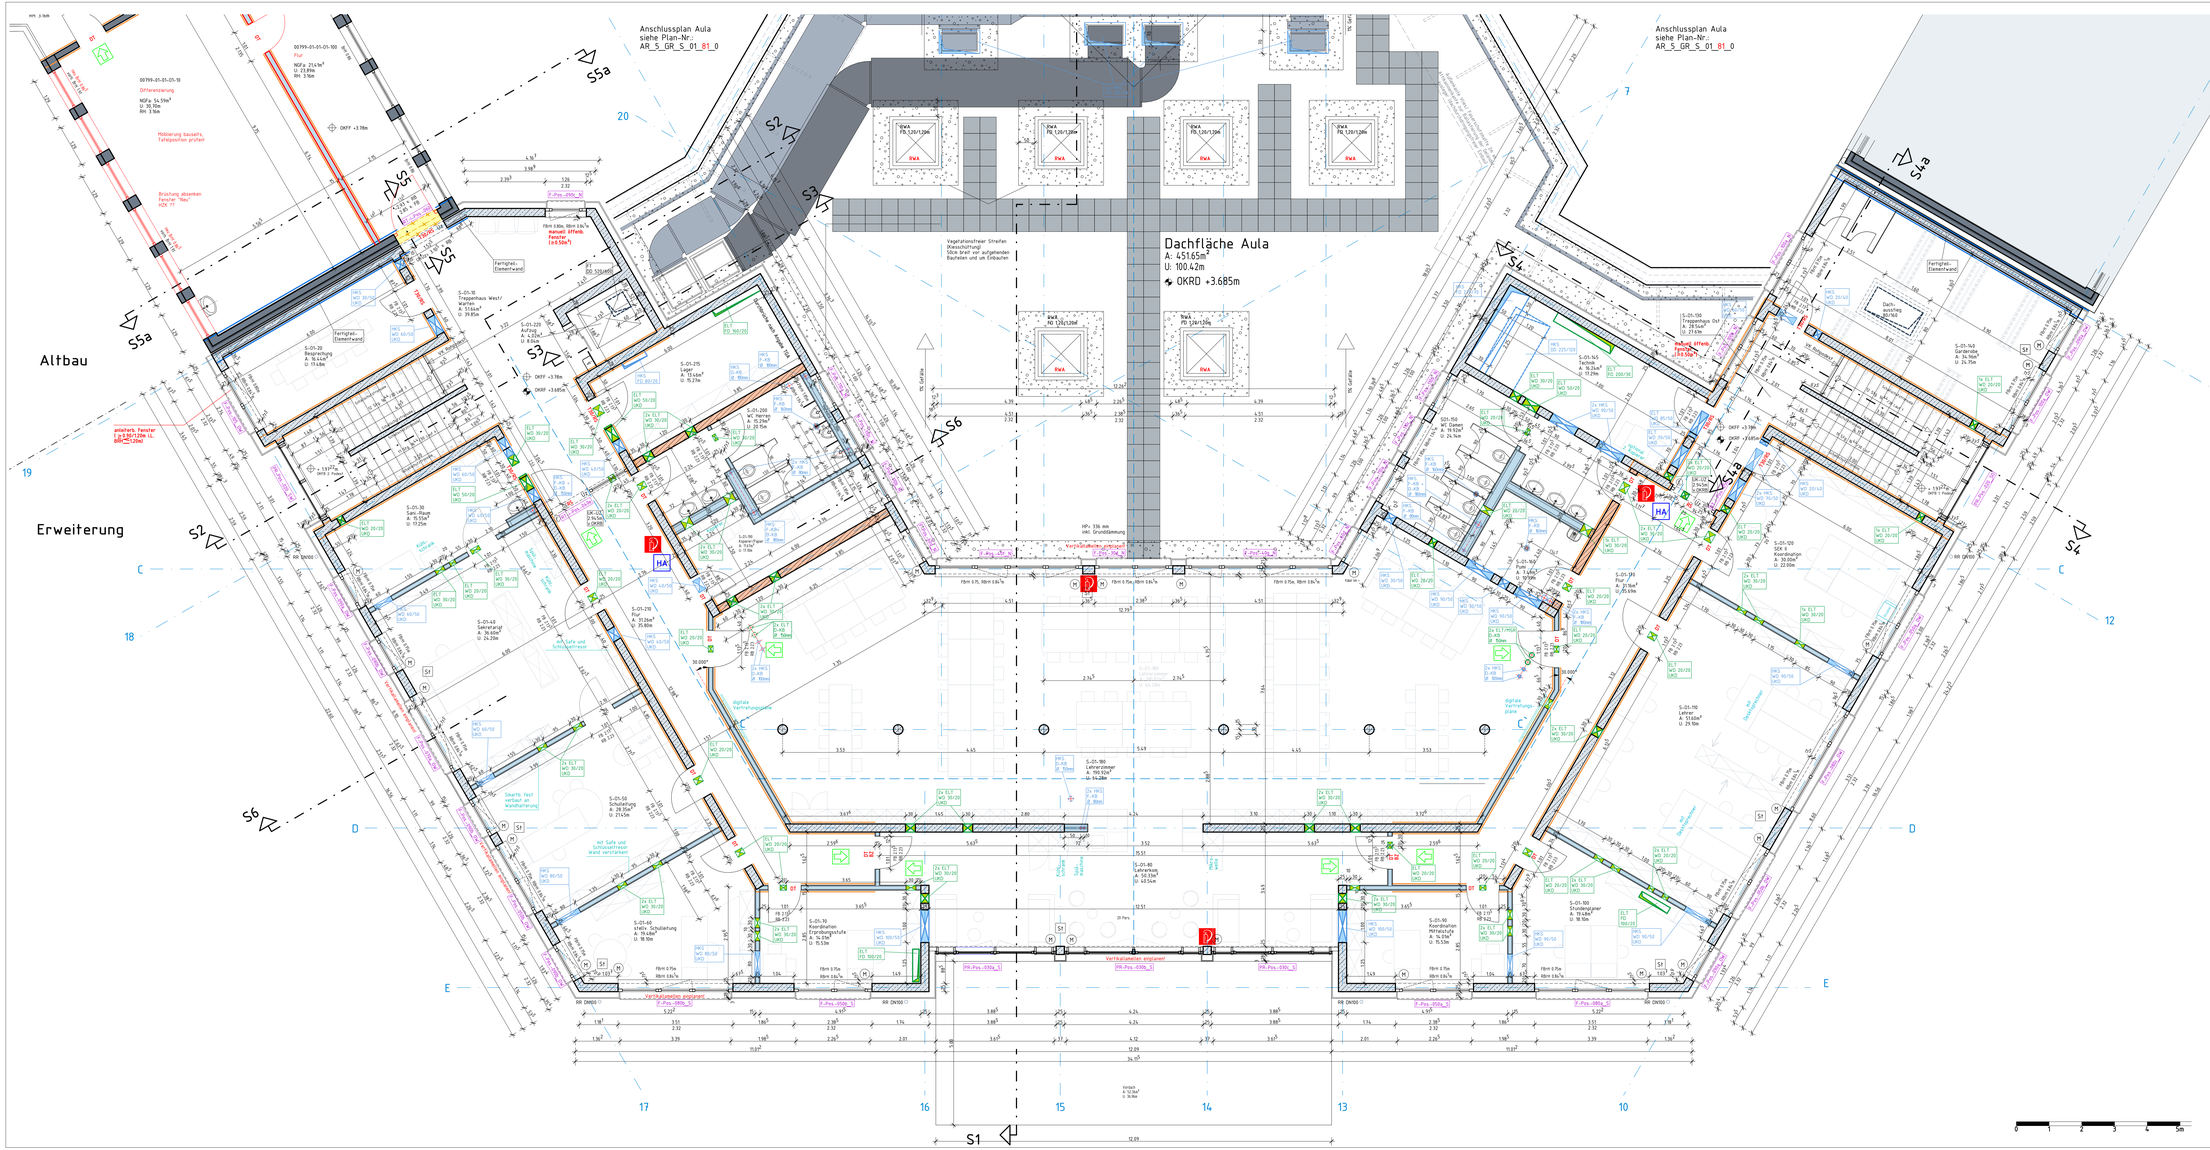

Legende

Mauerwerk KS-P 20-2.0-(115/240)/DM	±0.00		Oberkante Fertigkonstruktion
Stahlbeton			Oberkante Rohkonstruktion
Stahlbeton (WU-Beton)			Oberkante Rohdecke
unbewehrter Beton			Oberkante Rohdecke
Betonfertigteil			Tür-/ Fensterhöhen
Trockenbauwand, Gipskarton GK	FB		Fertigfußboden
Dämmung	RB		Rohfußboden
Perimeterdämmung	UK		Unterkante
Erdreich	OK		Oberkante
Sperrschicht	OKR		Oberkante Roh
neues Bauteil (im Bestand)	UZ		Unterzug
vorhandenes Bauteil (im Bestand)	D		Decke
Abbruch (im Bestand)	FBHH		Brüstungshöhe von OKFB
Bauart Brandwand	RBHH		Brüstungshöhe von OKRB
Bauart Brandwand (F90-A+M)	FD		Fußbodendurchbruch
Wand feuerbeständig	DD		Deckendurchbruch
Dach feuerbeständig (von innen)	WD		Wanddurchbruch
Wand feuerhemmend	F-KB		Kernbohrung im Fußboden
Dach feuerhemmend (von innen)	D-KB		Kernbohrung in der Decke
T30 T30 selbstschließend, gem. DIN 4102 T5 und DIN 18082	W-KB		Kernbohrung in der Wand
	SK		Sinkkasten
T30/RS T30 selbstschließend und rauchdicht	ELT		Elektro
RS Rauchschutztür, selbstschließend, gem. DIN 18095 11	LWS		Heizung, Klima, Sanitär
	RR		Regenrohr
DS dichtschließende Tür	E		Elektro-Anschluss
NA 2. Rettungsweg über Fenster, mind. 0.90m x 1.20m, Brüstung max. 1.20m	M		Motor (Fenster)
	St		Steuerung (Fenster)
SV Sichtverbindung			
Feuerlöscher			Bodenaufbau siehe Blatt-Nr. 410
Hausalarm			
Bedienstelle Rauchabzug			
Rettungsweg			

Höhenbezug: EG = ±0.00 OKFB = 105.66m NHN

Index	Datum	Änderung	Name
e	07.01.2025	F-Pos.-090c_N und F-Pos.-100c_N geändert	M. Bors
d	20.09.2024	Treppenstufe angepasst!	S. Biniek
c	29.07.2024	Pos.-Nummern Metallbau ergänzt	S. Biniek
b	09.07.2024	Änderungen und Ergänzungen SuD Planung	S. Biniek
a	16.04.2024	Änderung SuD Planung	M. Bors

Achtung, alle Maße sind eigenverantwortlich zu prüfen, Unstimmigkeiten der Planung sind der Bauleitung bekanntzugeben.
Vor betonieren der Geschossdecken im Anschlussbereich zum Bestand sind die Bestandshöhen zu prüfen!

Leistungsphase 5

Ausführungsplanung

Stadt Dortmund - Städt. Immobilienwirtschaft
Königswall 14
44137 Dortmund
+49 (0)231 50-0
+49 (0)231 50-24838
flehmann@stadtdo.de

Stadt Dortmund
Städtische Immobilienwirtschaft

Objektadresse

Leibniz - Gymnasium
Kreuzstr. 163 44 137 Dortmund

Maßnahme

Erweiterung

Planinhalt

Teilgrundriss 1. Obergeschoss Süd

Planung	M. Bors	Bearbeitung	S. Biniek
Abteilung	65/2-4	Blattgröße	1570 x 710mm
Datum	22.04.2024	Maßstab	1:50
Kostenträger	65 2000 2910	Zeich.-Nr.	AR_S_GR_S_01_80_d

0 1 2 3 4 5m