


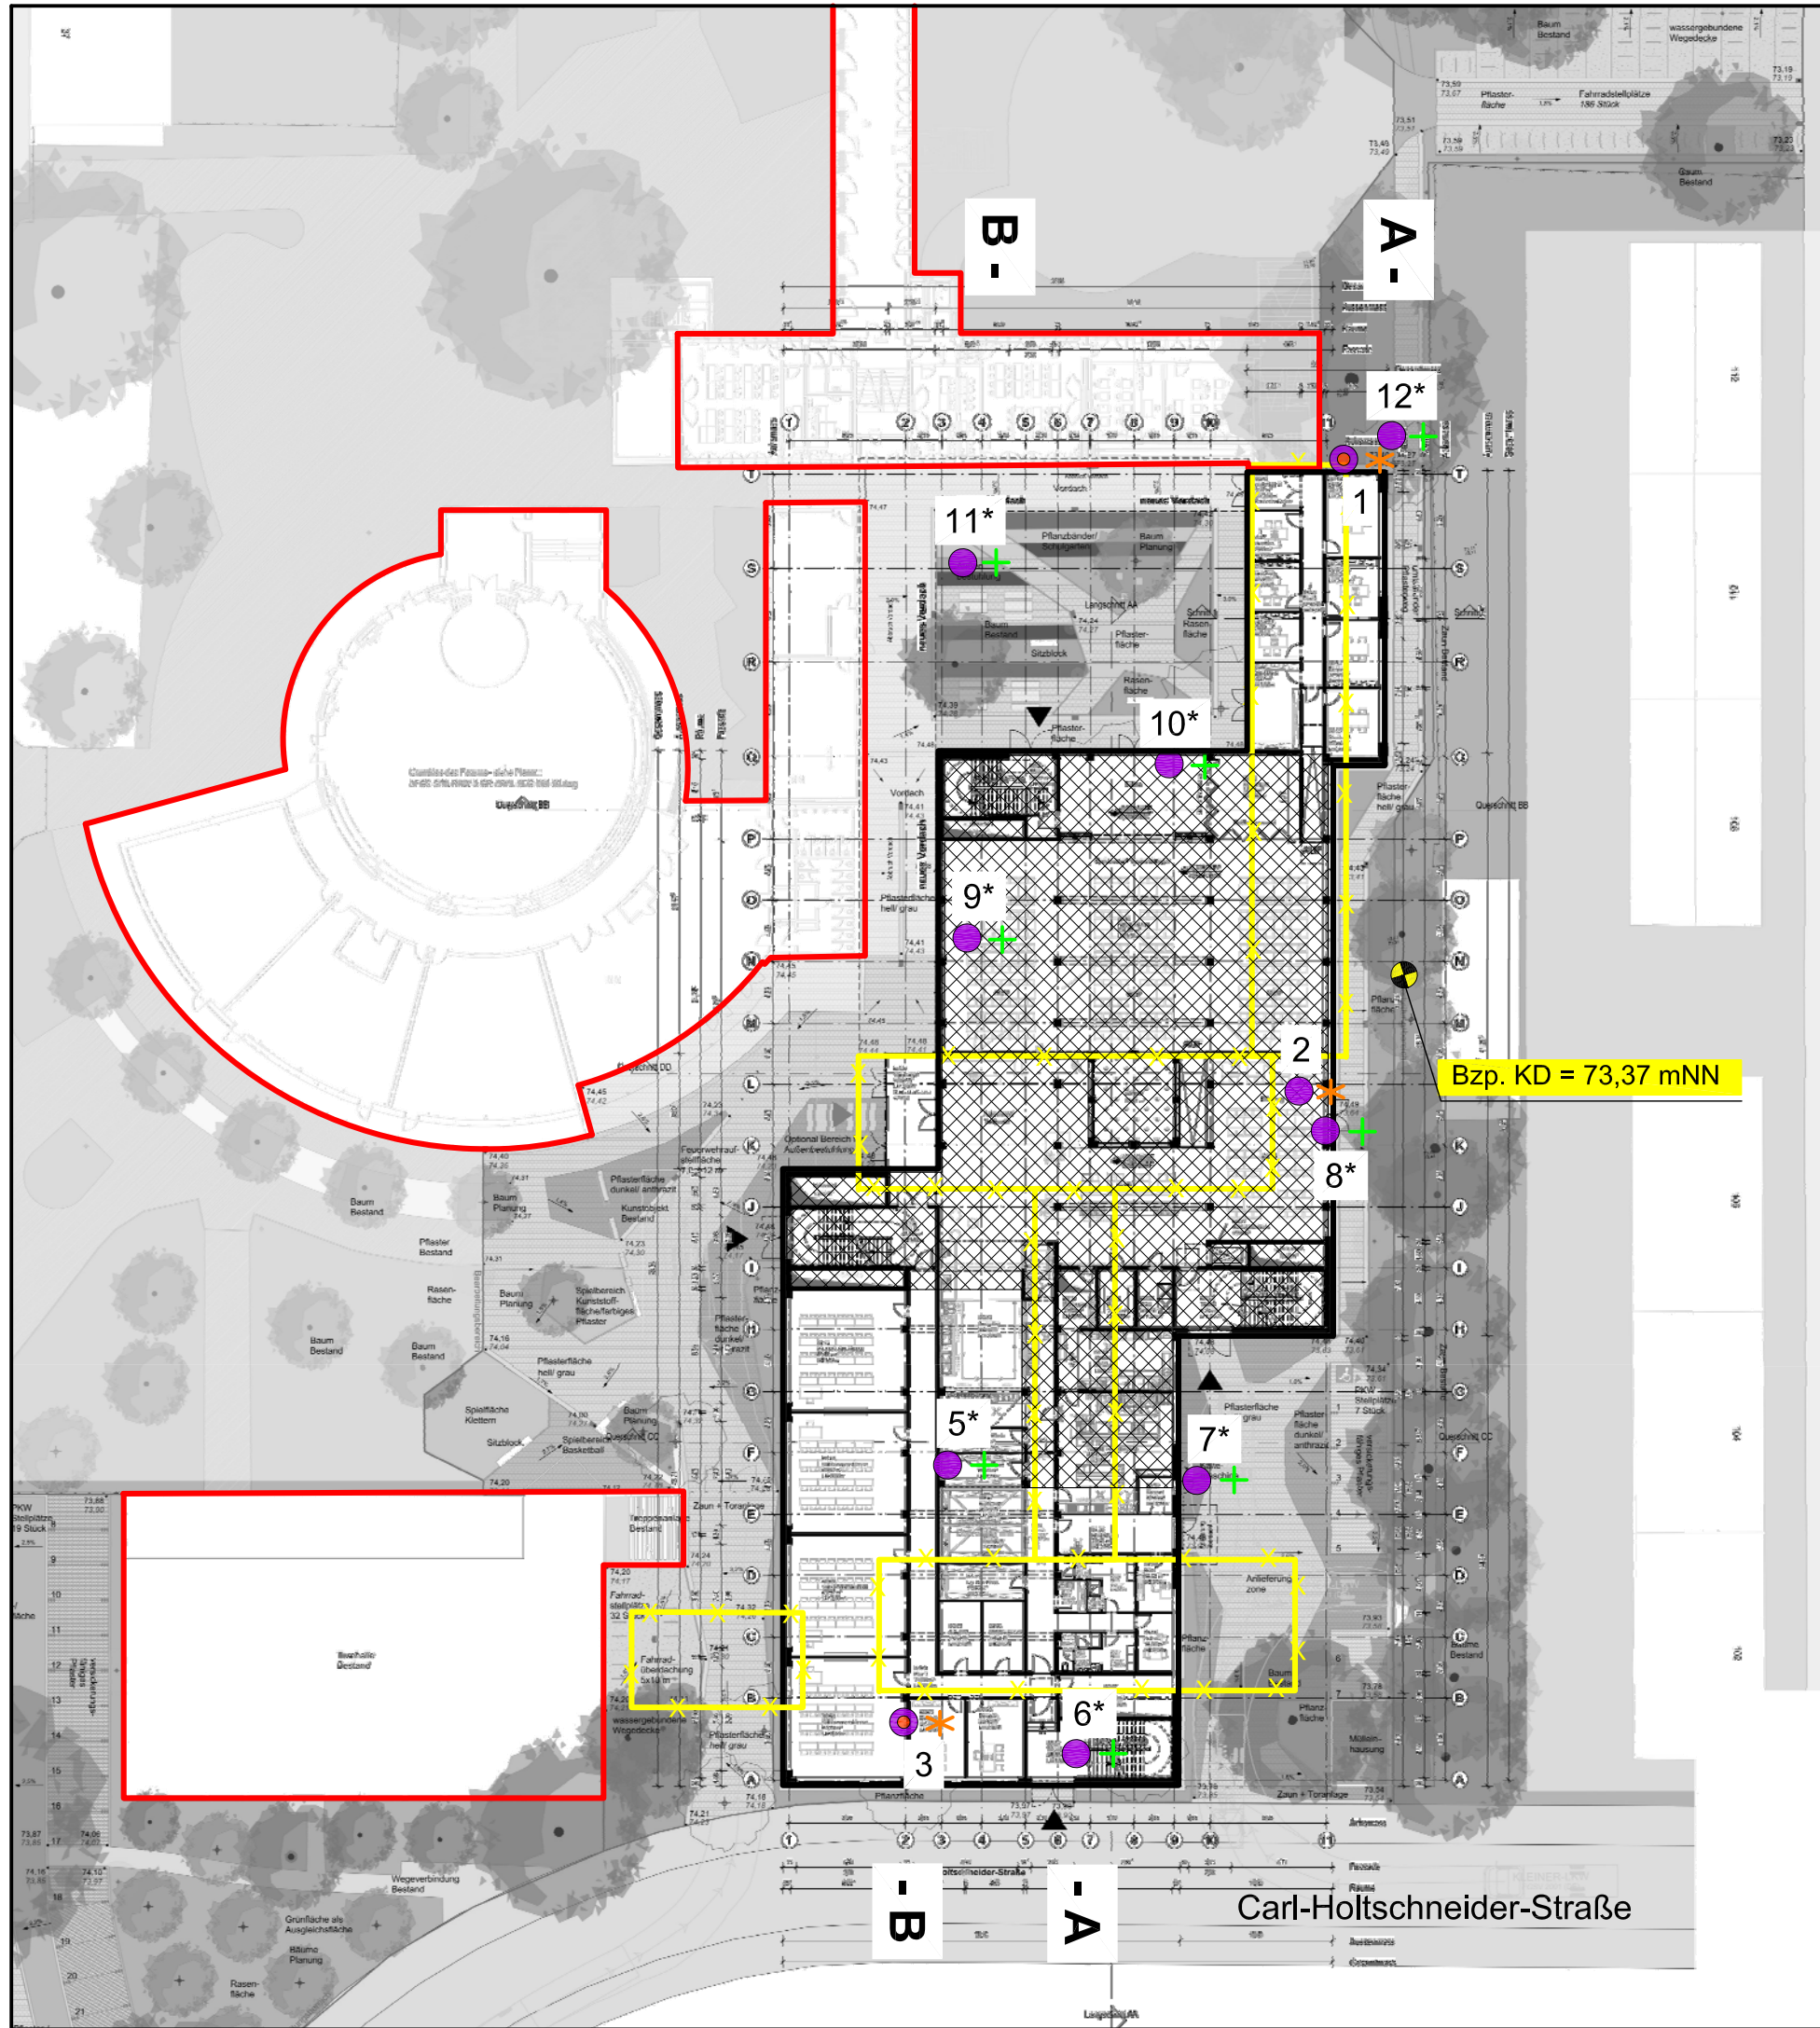

Legende:

- Rammkernsondierungen
- Rammkernsondierungen mit Wassermesspegel
- Rammsondierungen mit schwerem Gerät
- Rammsondierungen mit mittelschwerem bzw. schwerem Gerät (*)
- Neubau
- Bereich Unterkellerung
- Bestand
- Abbruch
- * Sondierungen aus Fremdgutachten vom 17.08.2020

zusätzliche Eintragungen:

		GRUNDBAUINSTITUT BIEDEBACH		
Hellerstraße 21 44229 Dortmund E-Mail:		Telefon: 0231/880872- 0 Telefax: 0231/880872-29 info@gbdo.de		
Stadt Dortmund, Städtische Immobilienwirtschaft Erweiterungsneubau auf dem Gelände der Anne-Frank-Gesamtschule in Dortmund				Bearb.-Nr. 2903
Lageplan				Anlage-Nr. 1/1
Bearbeiter	Zeichner(in)	Datum	Längenmaßstab	Höhenmaßstab
CB	Mr.	22.03.2023	1:500	-----