


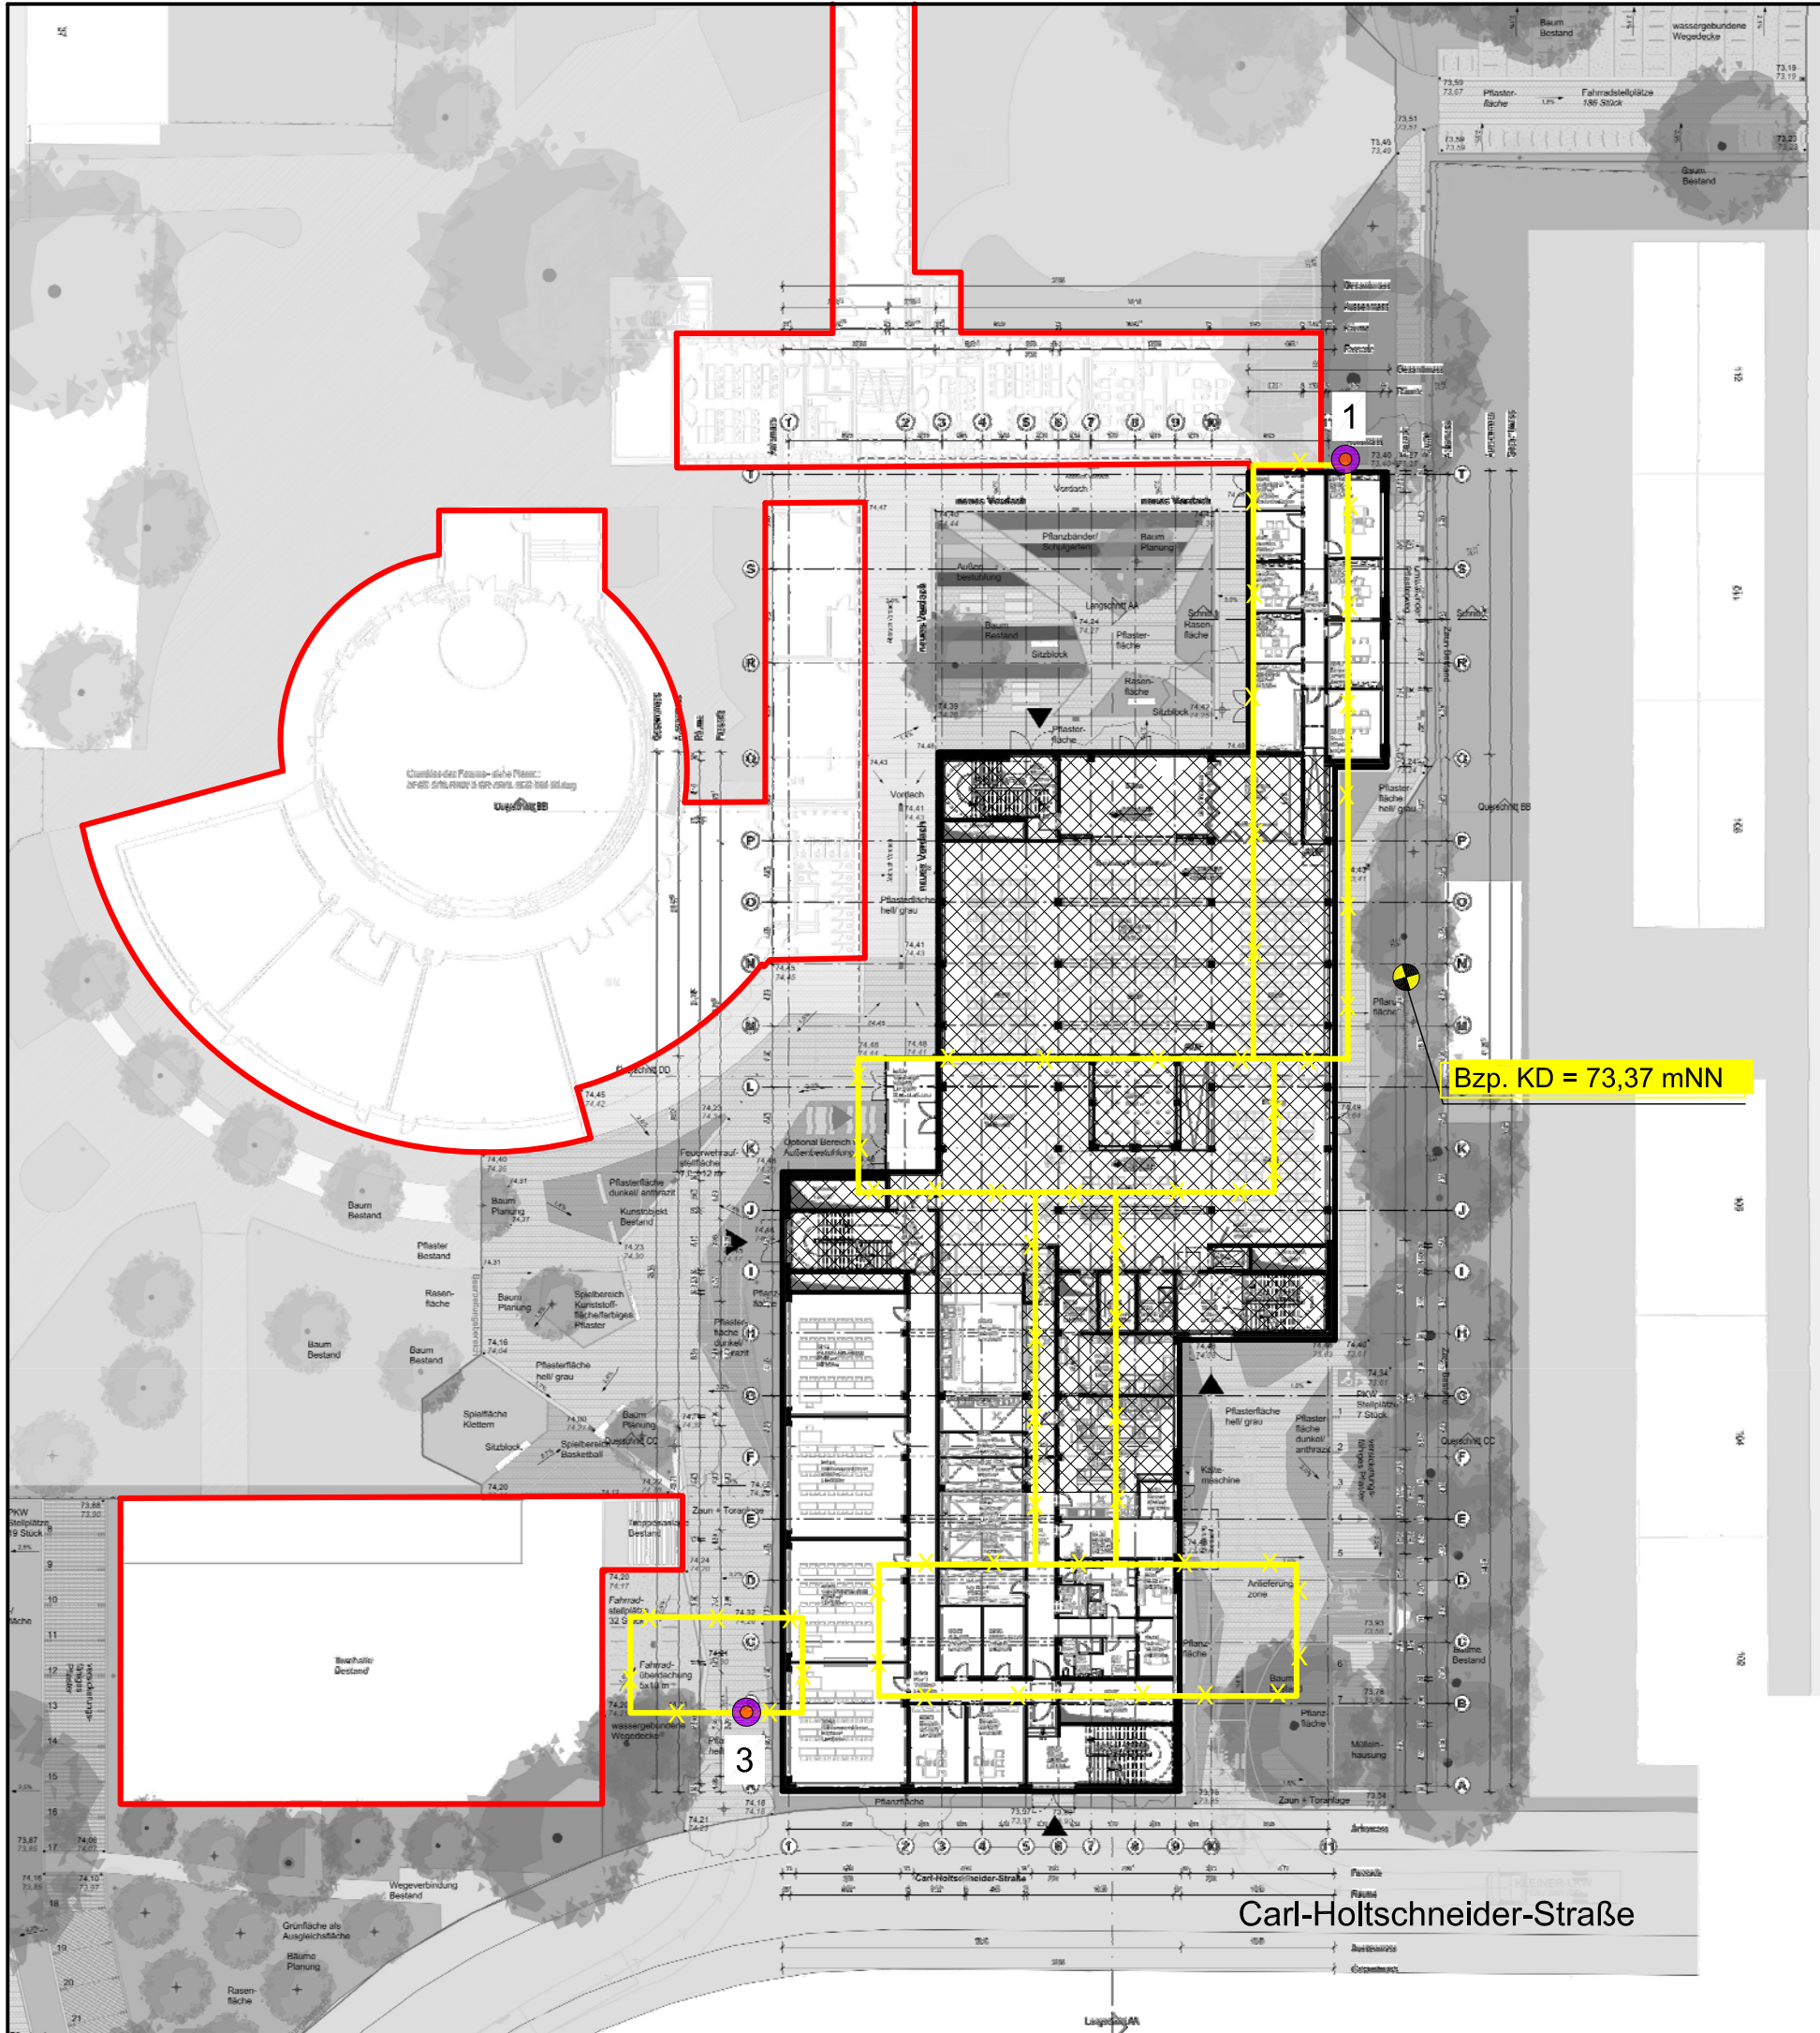

Burgholzstraße

Carl-Holtzschneider-Straße

Legende:

-  Rammkernsondierungen mit Wassermesspegel
-  Neubau
-  Bereich Unterkellerung
-  Bestand
-  Abbruch

zusätzliche Eintragungen:



GRUNDBAUINSTITUT BIEDEBACH

Hellerstraße 21
44229 Dortmund
E-Mail:

Telefon: 0231/880872- 0
Telefax: 0231/880872-29
info@gbdo.de

Stadt Dortmund, Städtische Immobilienwirtschaft
Erweiterungsneubau auf dem Gelände
der Anne-Frank-Gesamtschule in Dortmund

Bearb.-Nr.

2903

Lageplan

Anlage-Nr.

3/1

Bearbeiter	Zeichner(in)	Datum	Längenmaßstab	Höhenmaßstab
CB	Mr.	19.03.2024	1:500	-----